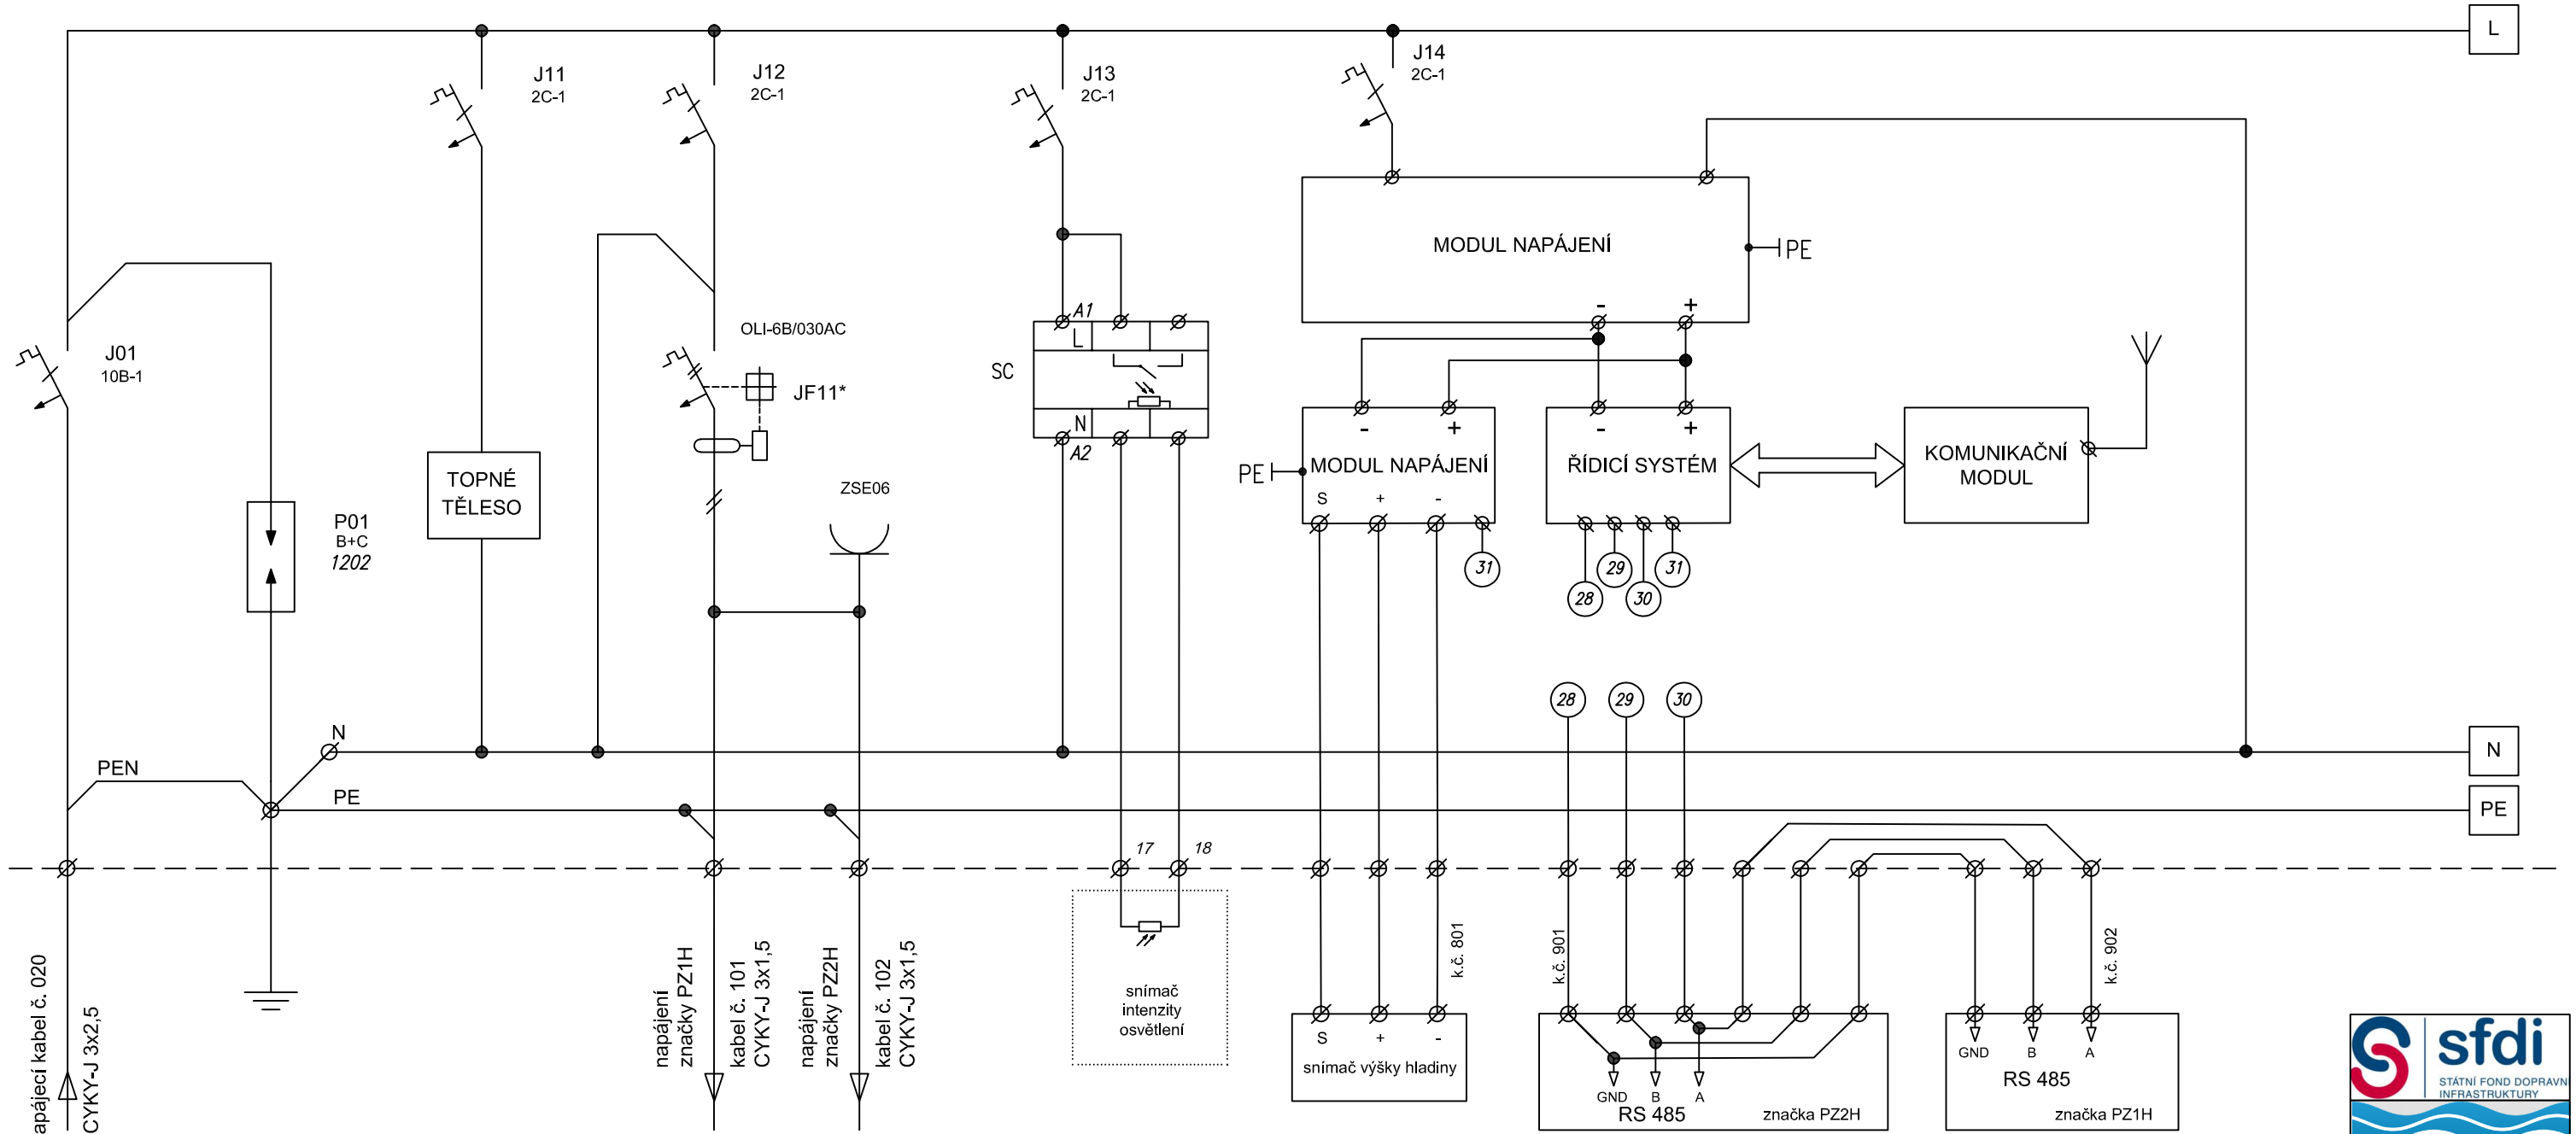

ZPRACOVÁNO PRO

ZODPOVĚDNÝ PROJEKTANT	RADEK PLACHÝ		Argo Automatizace, s.r.o. U vlečky 2, Brno, 617 00
ZPRACOVAL	ING. ZDENĚK KOVÁŘ		
KONTROLOVAL	BC. TOMÁŠ DOLEŽEL		
INVESTOR: Povodí Moravy			DATUM: 10/2020
NÁZEV STAVBY: OSAZENÍ PROMĚNNÉHO ZNAČENÍ PODJEZDNÉ VÝŠKY NA MOSTECH BAŤOVA KANÁLU			FORMÁT: A3
OBJEKT: Ocelová lávka pro pěší			STUPEŇ: DPS
NÁZEV VÝKRESU: BLOKOVÉ SCHÉMA ZAPOJENÍ ROZVÁDĚČE			MĚŘÍTKO:
			ČÍSLO VÝKRESU: D.1.5