



# PŘEHLEDNÁ SITUACE

## M 1:50 000

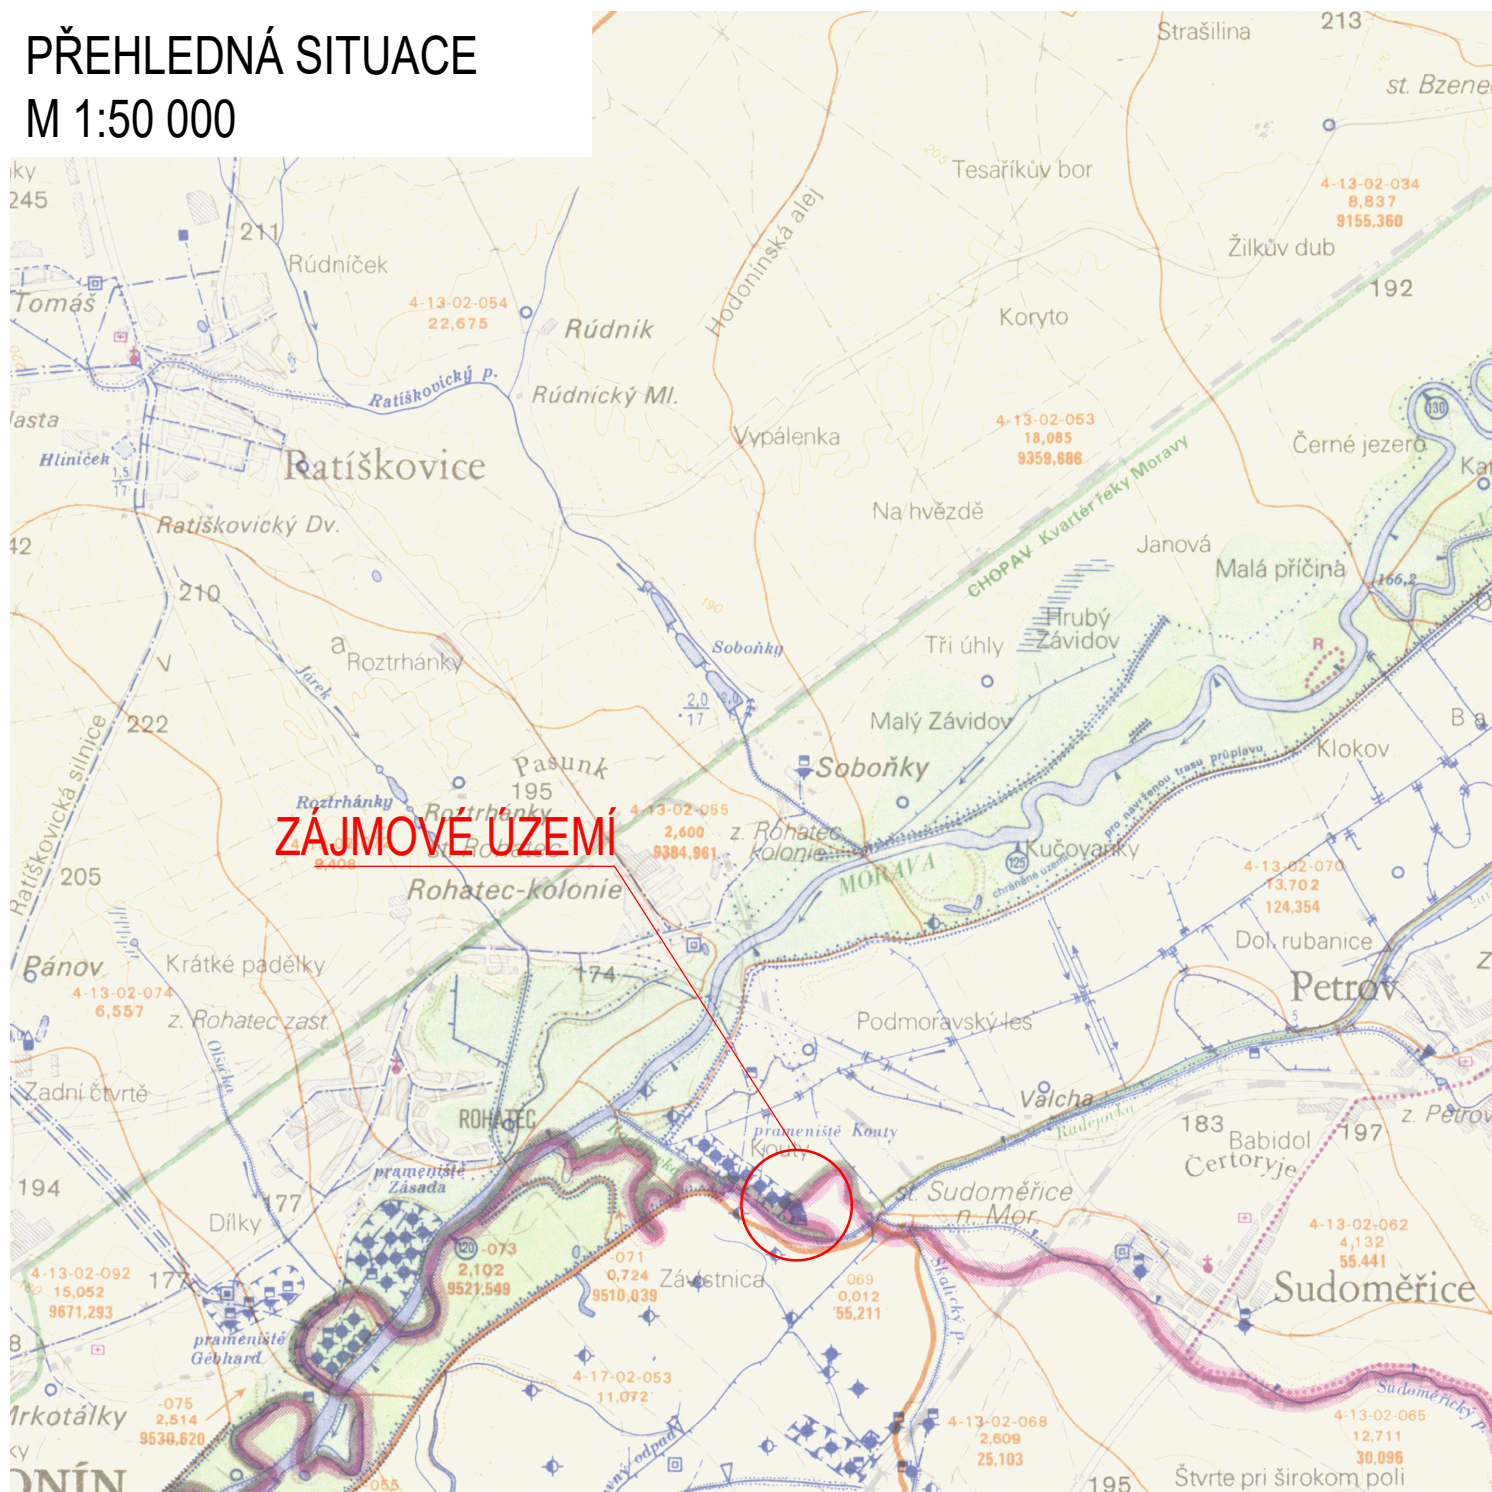

SOUŘADNICOVÝ SYSTÉM S-JTSK, VÝŠKOVÝ SYSTÉM BpV

VYPRACOVAL		ZODP. PROJEKTANT		VED. PROJEKTANT		<div><p>Lidická 960/81, 602 00 Brno tel.: 541 240 021, fax: 541 240 020, info@vhatelier.cz DIČ: CZ49437267</p></div>	
Ing. Aleš Hyžák		Ing. Marek Krčma		Ing. Ivo Pospíšil			
KRAJ	JIHOMORAVSKÝ		MÍSTO	k.ú. Sudoměřice			
INVESTOR		Povodí Moravy, s.p., Brno, Dřevařská 11				ZAK.ČÍSLO	24/17
AKCE		BAŤŮV KANÁL VALCHA – VÝKLOPNÍK				DATUM	10/17
						STUPEŇ	DSP
						MĚŘÍTKO	1:50 000
						PŘÍLOHA č.	PARÉ č.
OBSAH	PŘEHLEDNÁ SITUACE				C.1.		

