


BAŤŮV KANÁL, JEZ SUDOMĚŘICE-VÝKLOPNÍK

K. Ú.: SUDOMĚŘICE

D.7. Vzorový příčný profil cestou


M 1:50

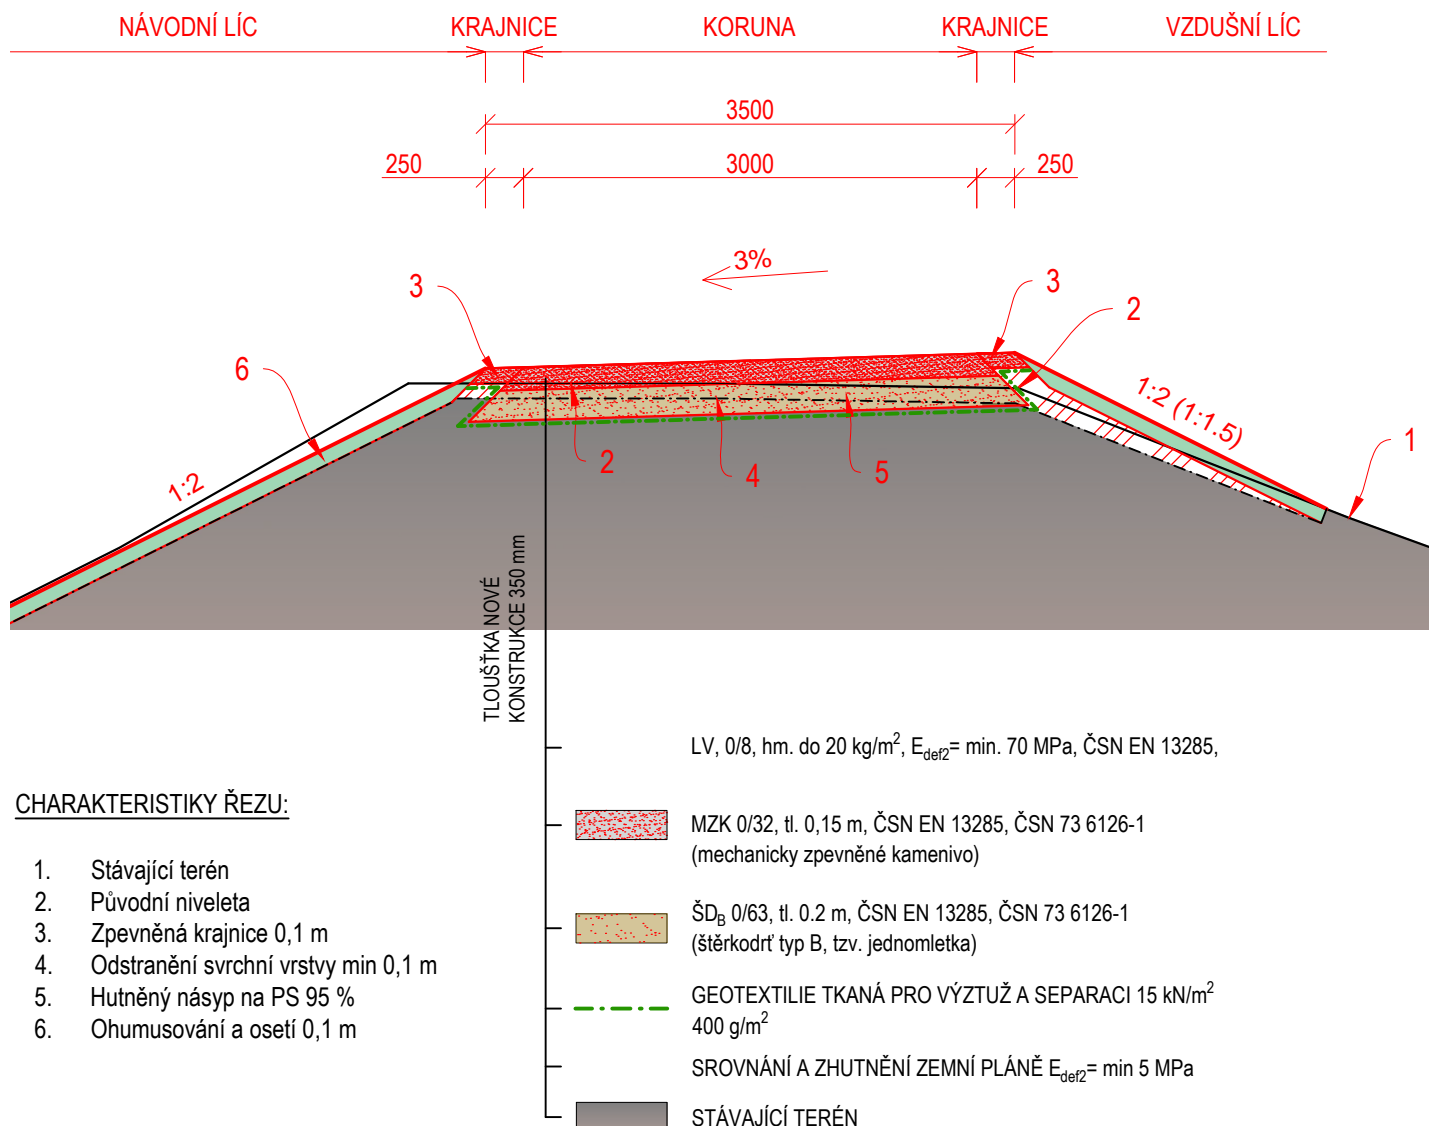

CHARAKTERISTIKY ŘEZU:

1. Stávající terén
2. Původní niveleta
3. Zpevněná krajnice 0,1 m
4. Odstranění svrchní vrstvy min 0,1 m
5. Hutněný násyp na PS 95 %
6. Ohumusování a osetí 0,1 m

SOUŘADNICOVÝ SYSTÉM S-JTSK, VÝŠKOVÝ SYSTÉM BpV

VYPRACOVAL		ZODP. PROJEKTANT		VED. PROJEKTANT		<div><p>Lidická 960/81, 602 00 Brno tel.: 530 504 826, 530 504 827, info@vhatelier.cz DIČ: CZ49437267</p></div>	
Ing. Aleš Hyžák		Ing. Marek Krčma		Ing. Ivo Pospíšil			
KRAJ	JIHOMORAVSKÝ		MÍSTO	SUDOMĚŘICE			
INVESTOR		Povodí Moravy, s.p.				ZAK.ČÍSLO	24/17
AKCE		BAŤŮV KANÁL JEZ SUDOMĚŘICE–VÝKLOPNÍK OPRAVA OPEVNĚNÍ				DATUM	07/19
						STUPEŇ	DSP
						MĚŘÍTKO	1:50
						PŘÍLOHA č.	PARÉ č.
OBSAH		VZOROVÝ PŘÍČNÝ PROFIL CESTOU				D.7.	