



ULOŽENÍ V KOMUNIKACI

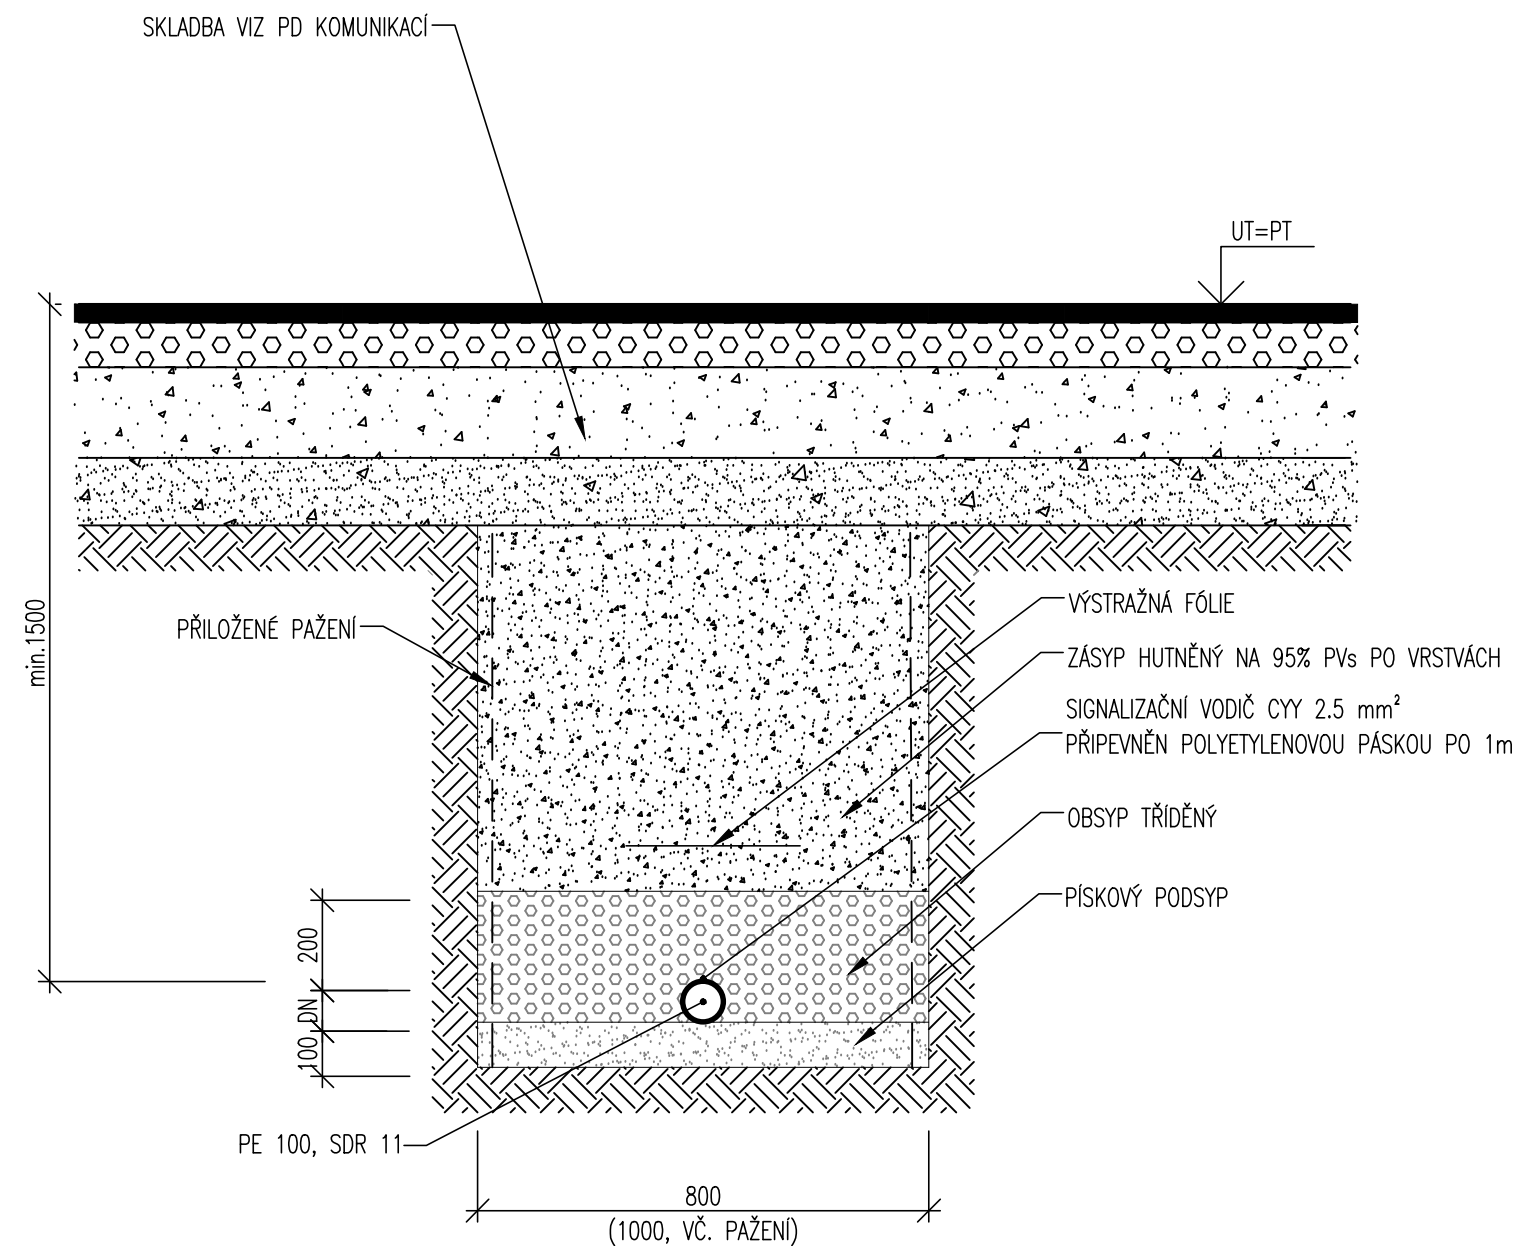

V MÍSTĚ KŘÍŽENÍ STÁVAJÍCÍCH SÍTÍ JE NUTNO PROVÁDĚT VÝKOP VÝLUČNĚ RUČNĚ !!!
PRO VEŠKERÉ ZEMNÍ PRÁCE JE PŘÍPUSTNÁ POUZE MALÁ MECHANIZACE !!!

Vedoucí projektant:	Kontroloval:	Vypracoval:	 Ing. Jan Šetelík e-mail: setelik@setelikoliva.cz tel.: +420 603 535 028 Ing. Robert Oliva e-mail: oliva@setelikoliva.cz tel.: +420 731 516 866 Heleny Malířové 11, 169 00 Praha 6, Česká republika tel.: +420 233 081 987, fax: +420 233 081 988	
ing. Jan Šetelík	ing. Robert Oliva	Tomáš Pešek		
Investor: Státní zkušebna strojů, a.s. Třanovského 622/11, 163 04 Praha 6			Formát:	A3
			Datum:	03/2021
			Měřítko:	1 : 20
Akce: REKONSTRUKCE PÁTEŘNÍHO VODOVODU K BUDOVÁM E a L areálu Státní zkušebny strojů, ul. Třanovského, k.ú.: Řepy			Stupeň:	DVZ
			Č. výkresu:	Č. paré:
Část: ŘEZ ULOŽENÍM PORUBÍ PE			05	