



ŘAD : V
M:1:250/100

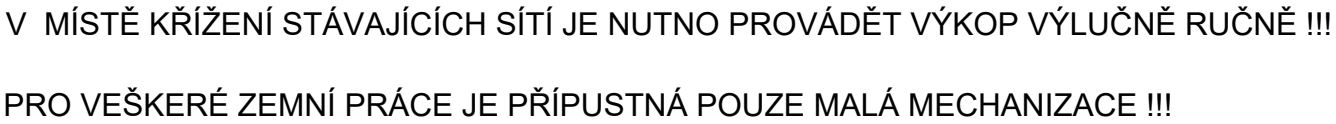

Vedoucí projektant:	Kontroloval:	Vypracoval:	 ŠETELUK OLIVA Helny Maltřov 11, 169 00 Praha 6, Česká republika tel.: +420 233 081 987; fax: +420 233 081 988	Ing. Jan Šetelík e-mail: setelik@setelikoliva.cz tel.: +420 603 535 028 Ing. Robert Oliva e-mail: oliva@setelikoliva.cz tel.: +420 731 516 866
ing. Jan Šetelík	ing. Robert Oliva	Tomáš Pešek		
Investor:	Státní zkušebna strojů, a.s. Třanovského 622/11, 163 04 Praha 6			Formát: 5 x A4
				Datum: 03/2021
				Měřítko: 1 : 250/100
Akce:	REKONSTRUKCE PÁTEŘNÍHO VODOVODU K BUDOVÁM E a L areálu Státní zkušebny strojů, ul. Třanovského, k.ú.: Řepy			Stupeň: DVZ
				Č. výkresu: Č. paré:
Část:	PODÉLNÝ PROFIL			04