


ORYS I. PODLAŽÍ

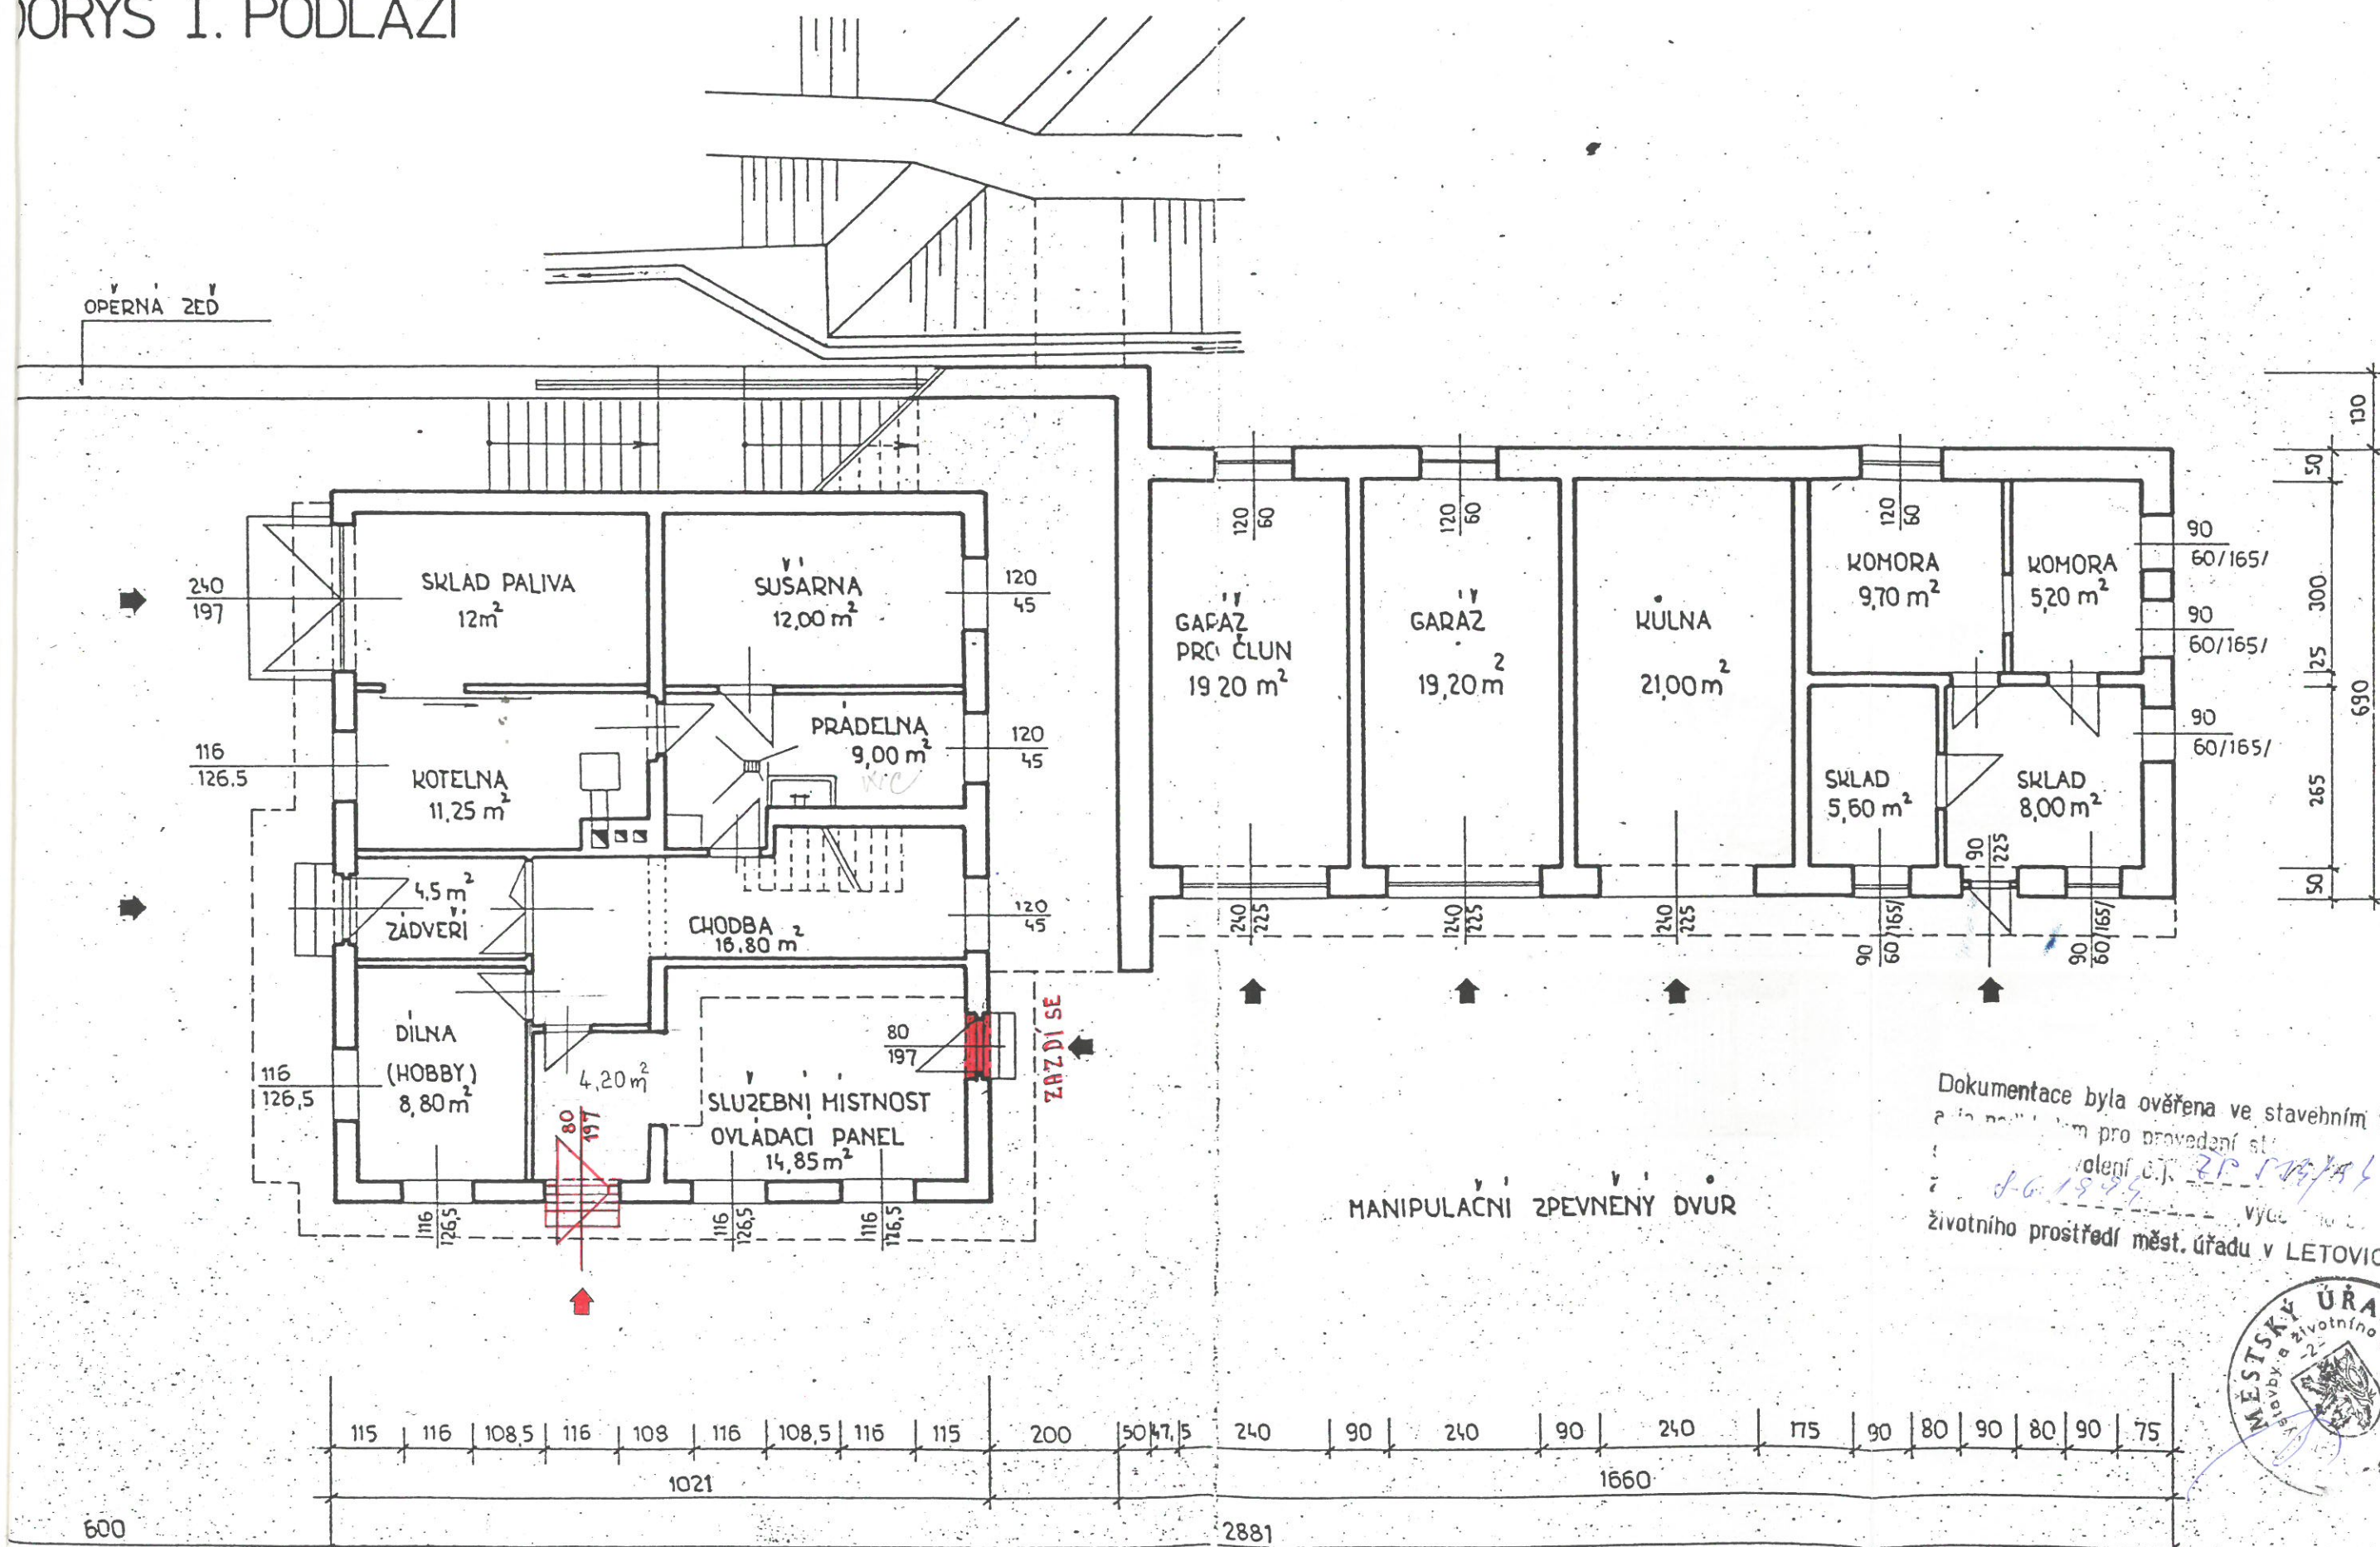

Dokumentace byla ověřena ve stavebním řízení
a to pro provedení stavebního
oprávnění č. j. 22/179/84
výtahem z výpisu z
životního prostředí měst. úřadu v LETOVICÍCH



Měřítko 1:100