


POHLED ZE DVORA

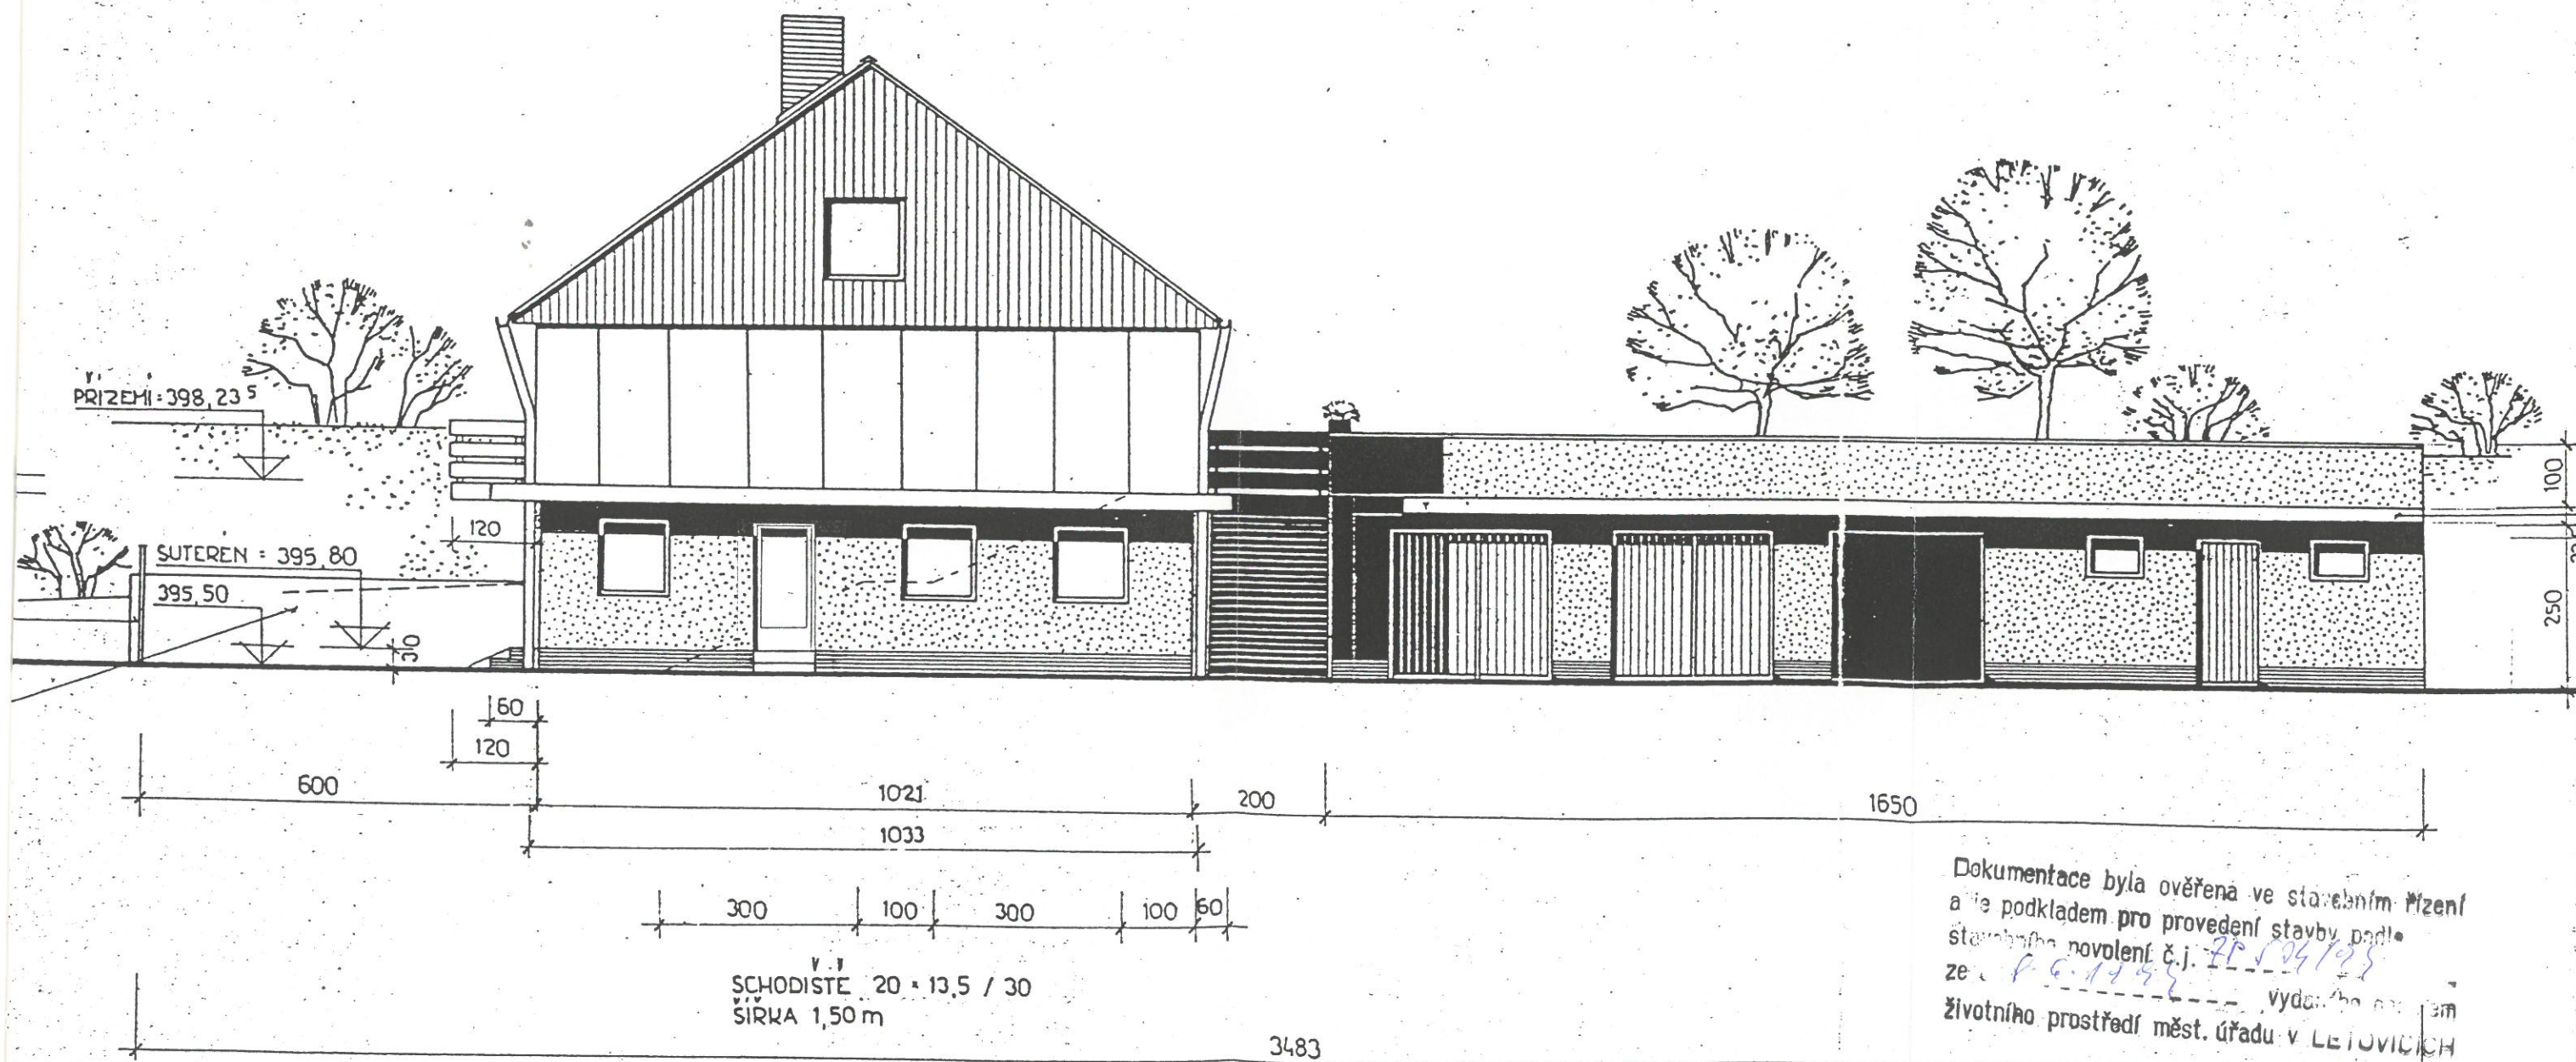

Dokumentace byla ověřena ve stavebním řízení
a je podkladem pro provedení stavby podle
stavebního novolení č.j. 7P/24/95
ze dne 14. 11. 1995, vydaného na základě
životního prostředí měst. úřadu v LETOVICÍCH

