


VLASTNICKÁ MAPA

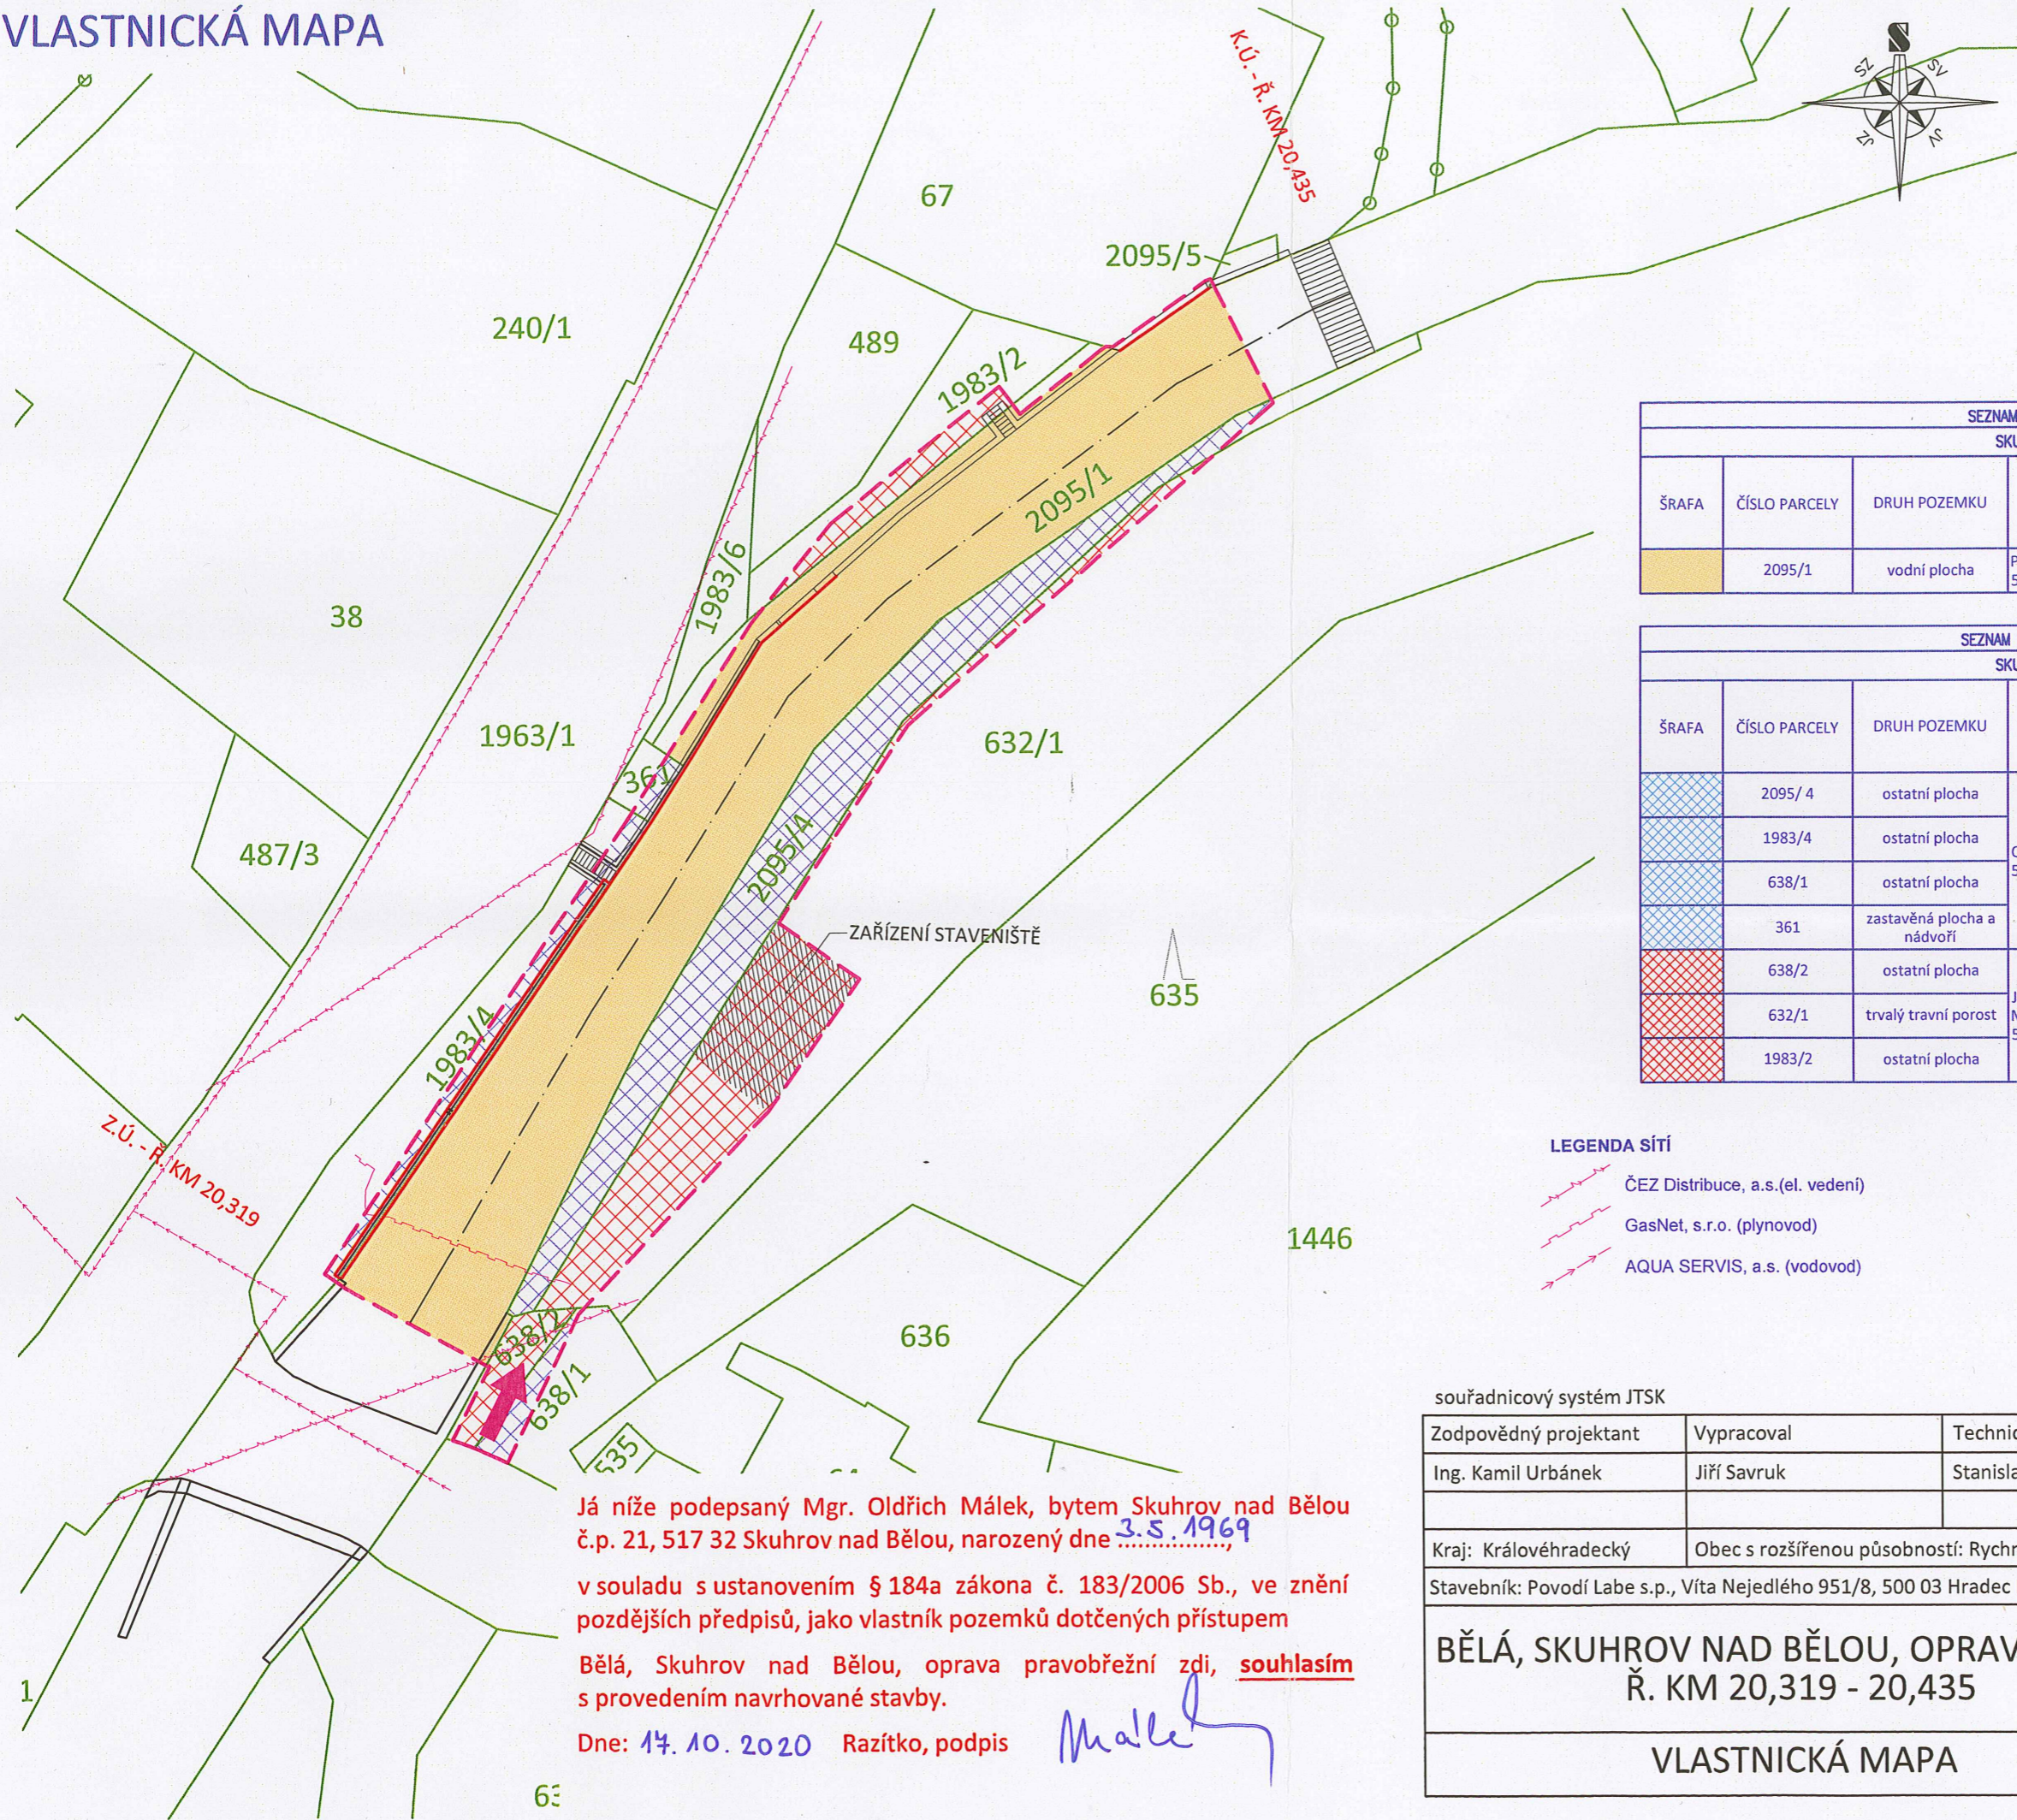

SEZNAM POZEMKŮ DOTČENÝCH STAVBOU				
SKUHROV NAD BĚLOU [749109]				
ŠRAFA	ČÍSLO PARCELY	DRUH POZEMKU	VLASTNÍK	VÝMĚRA DOTČENÉ ČÁSTI POZEMKU [m²]
	2095/1	vodní plocha	Povodí Labe, s.p., Víta Nejedlého 951/8, Slezské Předměstí, 500 03 Hradec Králové	1000

SEZNAM POZEMKŮ DOTČENÝCH PŘÍSTUPEM				
SKUHROV NAD BĚLOU [749109]				
ŠRAFA	ČÍSLO PARCELY	DRUH POZEMKU	VLASTNÍK	VÝMĚRA DOTČENÉ ČÁSTI POZEMKU [m²]
	2095/ 4	ostatní plocha	Obec Skuhrov nad Bělou, Skuhrov nad Bělou č. p. 84, 517 03 Skuhrov nad Bělou	311
	1983/4	ostatní plocha		60
	638/1	ostatní plocha		22
	361	zastavěná plocha a nádvoří		8
	638/2	ostatní plocha	Jan Krulich, Přepychy č. p. 95, 517 32 Přepychy Mgr. Oldřich Málek, Skuhrov nad Bělou č. p. 21, 517 03 Skuhrov nad Bělou	36
	632/1	trvalý travní porost		250
	1983/2	ostatní plocha		39

LEGENDA SÍTÍ

- ČEZ Distribuce, a.s.(el. vedení)
- GasNet, s.r.o. (plynovod)
- AQUA SERVIS, a.s. (vodovod)

LEGENDA

- HRANICE POZEMKŮ KATASTRU NEMOVITOSTÍ
- 823/1 PARCELNÍ ČÍSLO
- PŘÍJEZD NA STAVENIŠTĚ
- HRANICE STAVENIŠTĚ
- NAVRŽENÉ OPRAVY

souřadnicový systém JTSK

Zodpovědný projektant	Vypracoval	Technická kontrola	<div>KOZPLEX </div>			
Ing. Kamil Urbánek	Jiří Savruk	Stanislav Matucha				
Kraj: Královéhradecký	Obec s rozšířenou působností: Rychnov nad Kněžnou					
Stavebník: Povodí Labe s.p., Víta Nejedlého 951/8, 500 03 Hradec Králové						
BĚLÁ, SKUHROV NAD BĚLOU, OPRAVA PB ZDI, Ř. KM 20,319 - 20,435					Stupeň	DSP + DPS
					Datum	Srpen 2020
					Zakázkové číslo	2020-176
					Formát	2 A4
VLASTNICKÁ MAPA					Měřítko: 1:500	Číslo přílohy: C.4

Já níže podepsaný Mgr. Oldřich Málek, bytem Skuhrov nad Bělou č.p. 21, 517 32 Skuhrov nad Bělou, narozený dne 3.5.1969, v souladu s ustanovením § 184a zákona č. 183/2006 Sb., ve znění pozdějších předpisů, jako vlastník pozemků dotčených přístupem Bělá, Skuhrov nad Bělou, oprava pravobřežní zdi, souhlasím s provedením navrhované stavby.

Dne: 14. 10. 2020 Razítko, podpis