


Příloha ke smlouvě o dočasném využití pozemku.


- 1) Potřeboval bych se s vámi domluvit,
aby práce nebyla vykonávána o prázdninách,
/od 1.07.2021 do 31.08.2021/, z důvodu že je
objekt pronajímán pro rekreanty.
- 2) Abych vám umožnil přístup na pozemek,
potřeboval bych předem vědět kdy práci zahájíte,
abych odemkl bránu. (nebydlím zde)

Volejte na číslo: 604965341

Děkuji, s pozdravem Jan Krulich

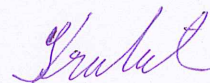

VLASTNICKÁ MAPA

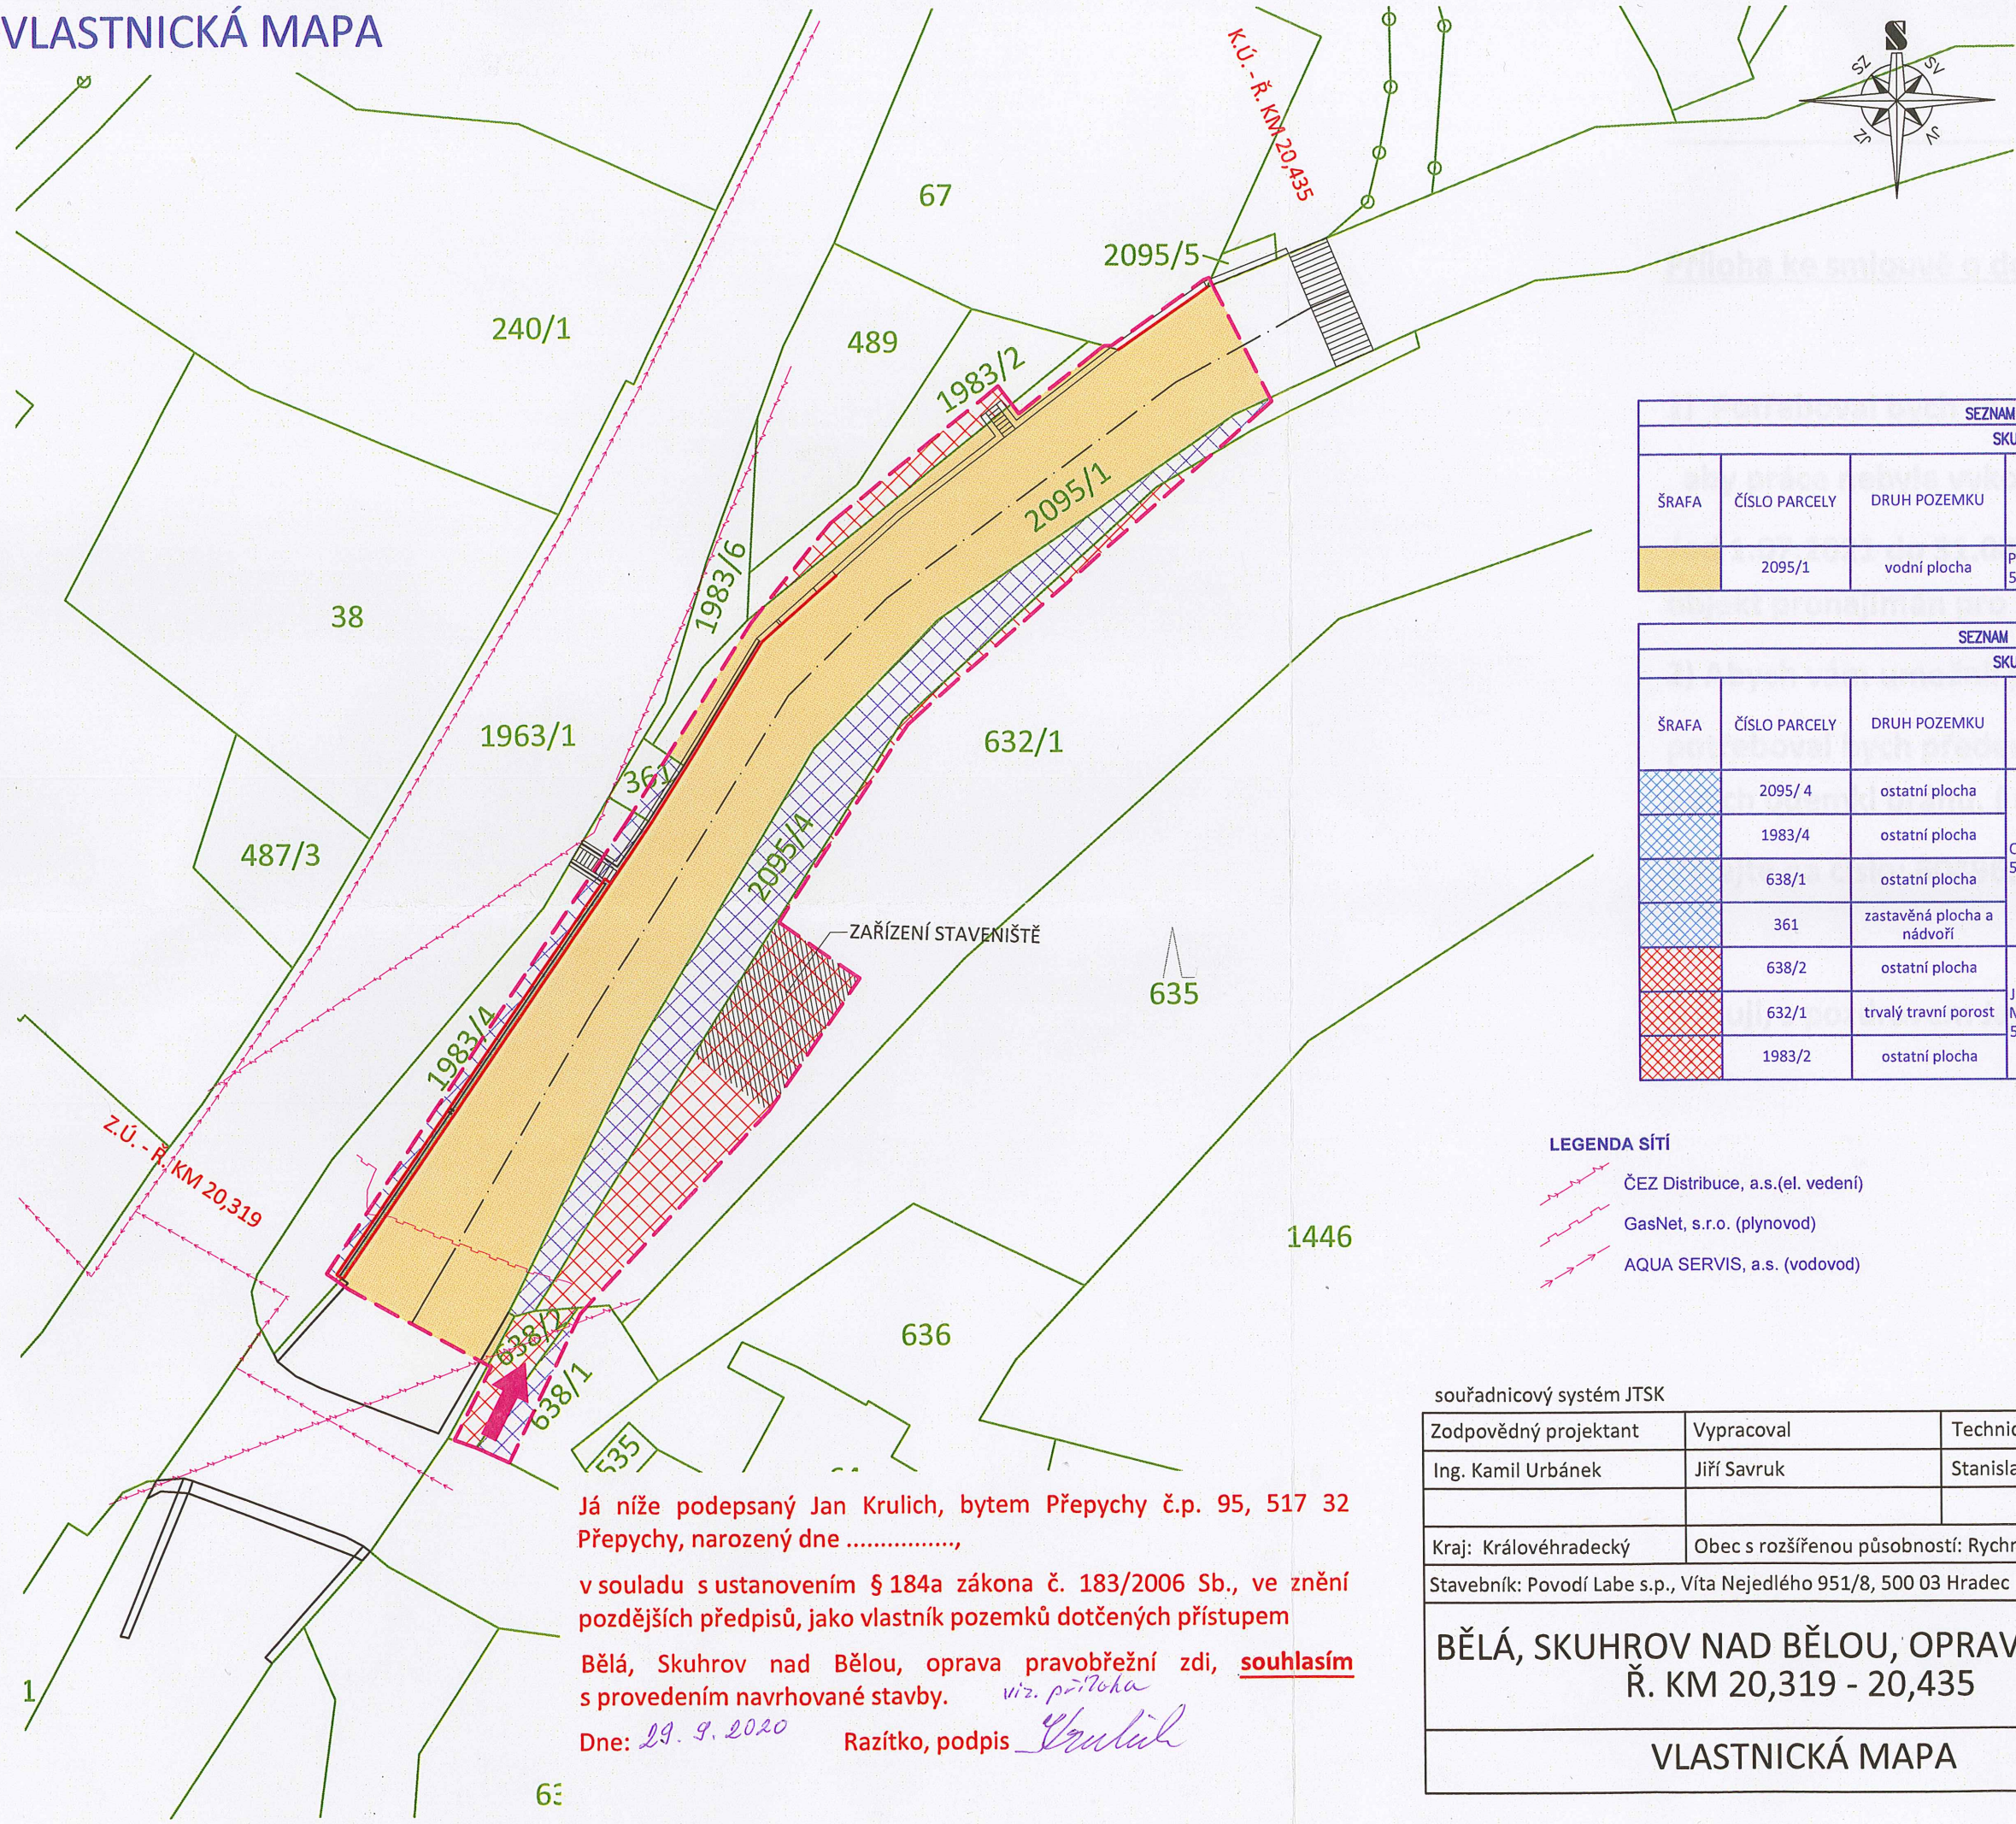

SEZNAM POZEMKŮ DOTČENÝCH STAVBOU				
SKUHROV NAD BĚLOU [749109]				
ŠRAFA	ČÍSLO PARCELY	DRUH POZEMKU	VLASTNÍK	VÝMĚRA DOTČENÉ ČÁSTI POZEMKU [m²]
	2095/1	vodní plocha	Povodí Labe, s.p., Víta Nejedlého 951/8, Slezské Předměstí, 500 03 Hradec Králové	1000

SEZNAM POZEMKŮ DOTČENÝCH PŘÍSTUPEM				
SKUHROV NAD BĚLOU [749109]				
ŠRAFA	ČÍSLO PARCELY	DRUH POZEMKU	VLASTNÍK	VÝMĚRA DOTČENÉ ČÁSTI POZEMKU [m²]
	2095/ 4	ostatní plocha	Obec Skuhrov nad Bělou, Skuhrov nad Bělou č. p. 84, 517 03 Skuhrov nad Bělou	311
	1983/4	ostatní plocha		60
	638/1	ostatní plocha		22
	361	zastavěná plocha a nádvoří		8
	638/2	ostatní plocha	Jan Krulich, Přepychy č. p. 95, 517 32 Přepychy Mgr. Oldřich Málek, Skuhrov nad Bělou č. p. 21, 517 03 Skuhrov nad Bělou	36
	632/1	trvalý travní porost		250
	1983/2	ostatní plocha		39

- LEGENDA SÍTÍ
- ČEZ Distribuce, a.s.(el. vedení)
 - GasNet, s.r.o. (plynovod)
 - AQUA SERVIS, a.s. (vodovod)

- LEGENDA
- HRANICE POZEMKŮ KATASTRU NEMOVITOSTÍ
 - 823/1 PARCELNÍ ČÍSLO
 - PŘÍJEZD NA STAVENIŠTĚ
 - HRANICE STAVENIŠTĚ
 - NAVRŽENÉ OPRAVY

Já níže podepsaný Jan Krulich, bytem Přepychy č.p. 95, 517 32 Přepychy, narozený dne
v souladu s ustanovením § 184a zákona č. 183/2006 Sb., ve znění pozdějších předpisů, jako vlastník pozemků dotčených přístupem
Bělá, Skuhrov nad Bělou, oprava pravobřežní zdi, souhlasím s provedením navrhované stavby. viz. příloha
Dne: 29. 9. 2020 Razítko, podpis

Zodpovědný projektant

Ing. Kamil Urbánek

Vypracoval

Jiří Savruk

Technická kontrola

Stanislav Matucha

Kraj: Královéhradecký

Obec s rozšířenou působností: Rychnov nad Kněžnou

Stavebník: Povodí Labe s.p., Víta Nejedlého 951/8, 500 03 Hradec Králové

BĚLÁ, SKUHROV NAD BĚLOU, OPRAVA PB ZDI,

Ř. KM 20,319 - 20,435

VLASTNICKÁ MAPA

Stupeň

DSP + DPS

Datum

Srpen 2020

Zakázkové číslo

2020-176

Formát

2 A4

Měřítko:

1:500

Číslo přílohy:

C.4