


KOORDINAČNÍ SITUAČNÍ VÝKRES

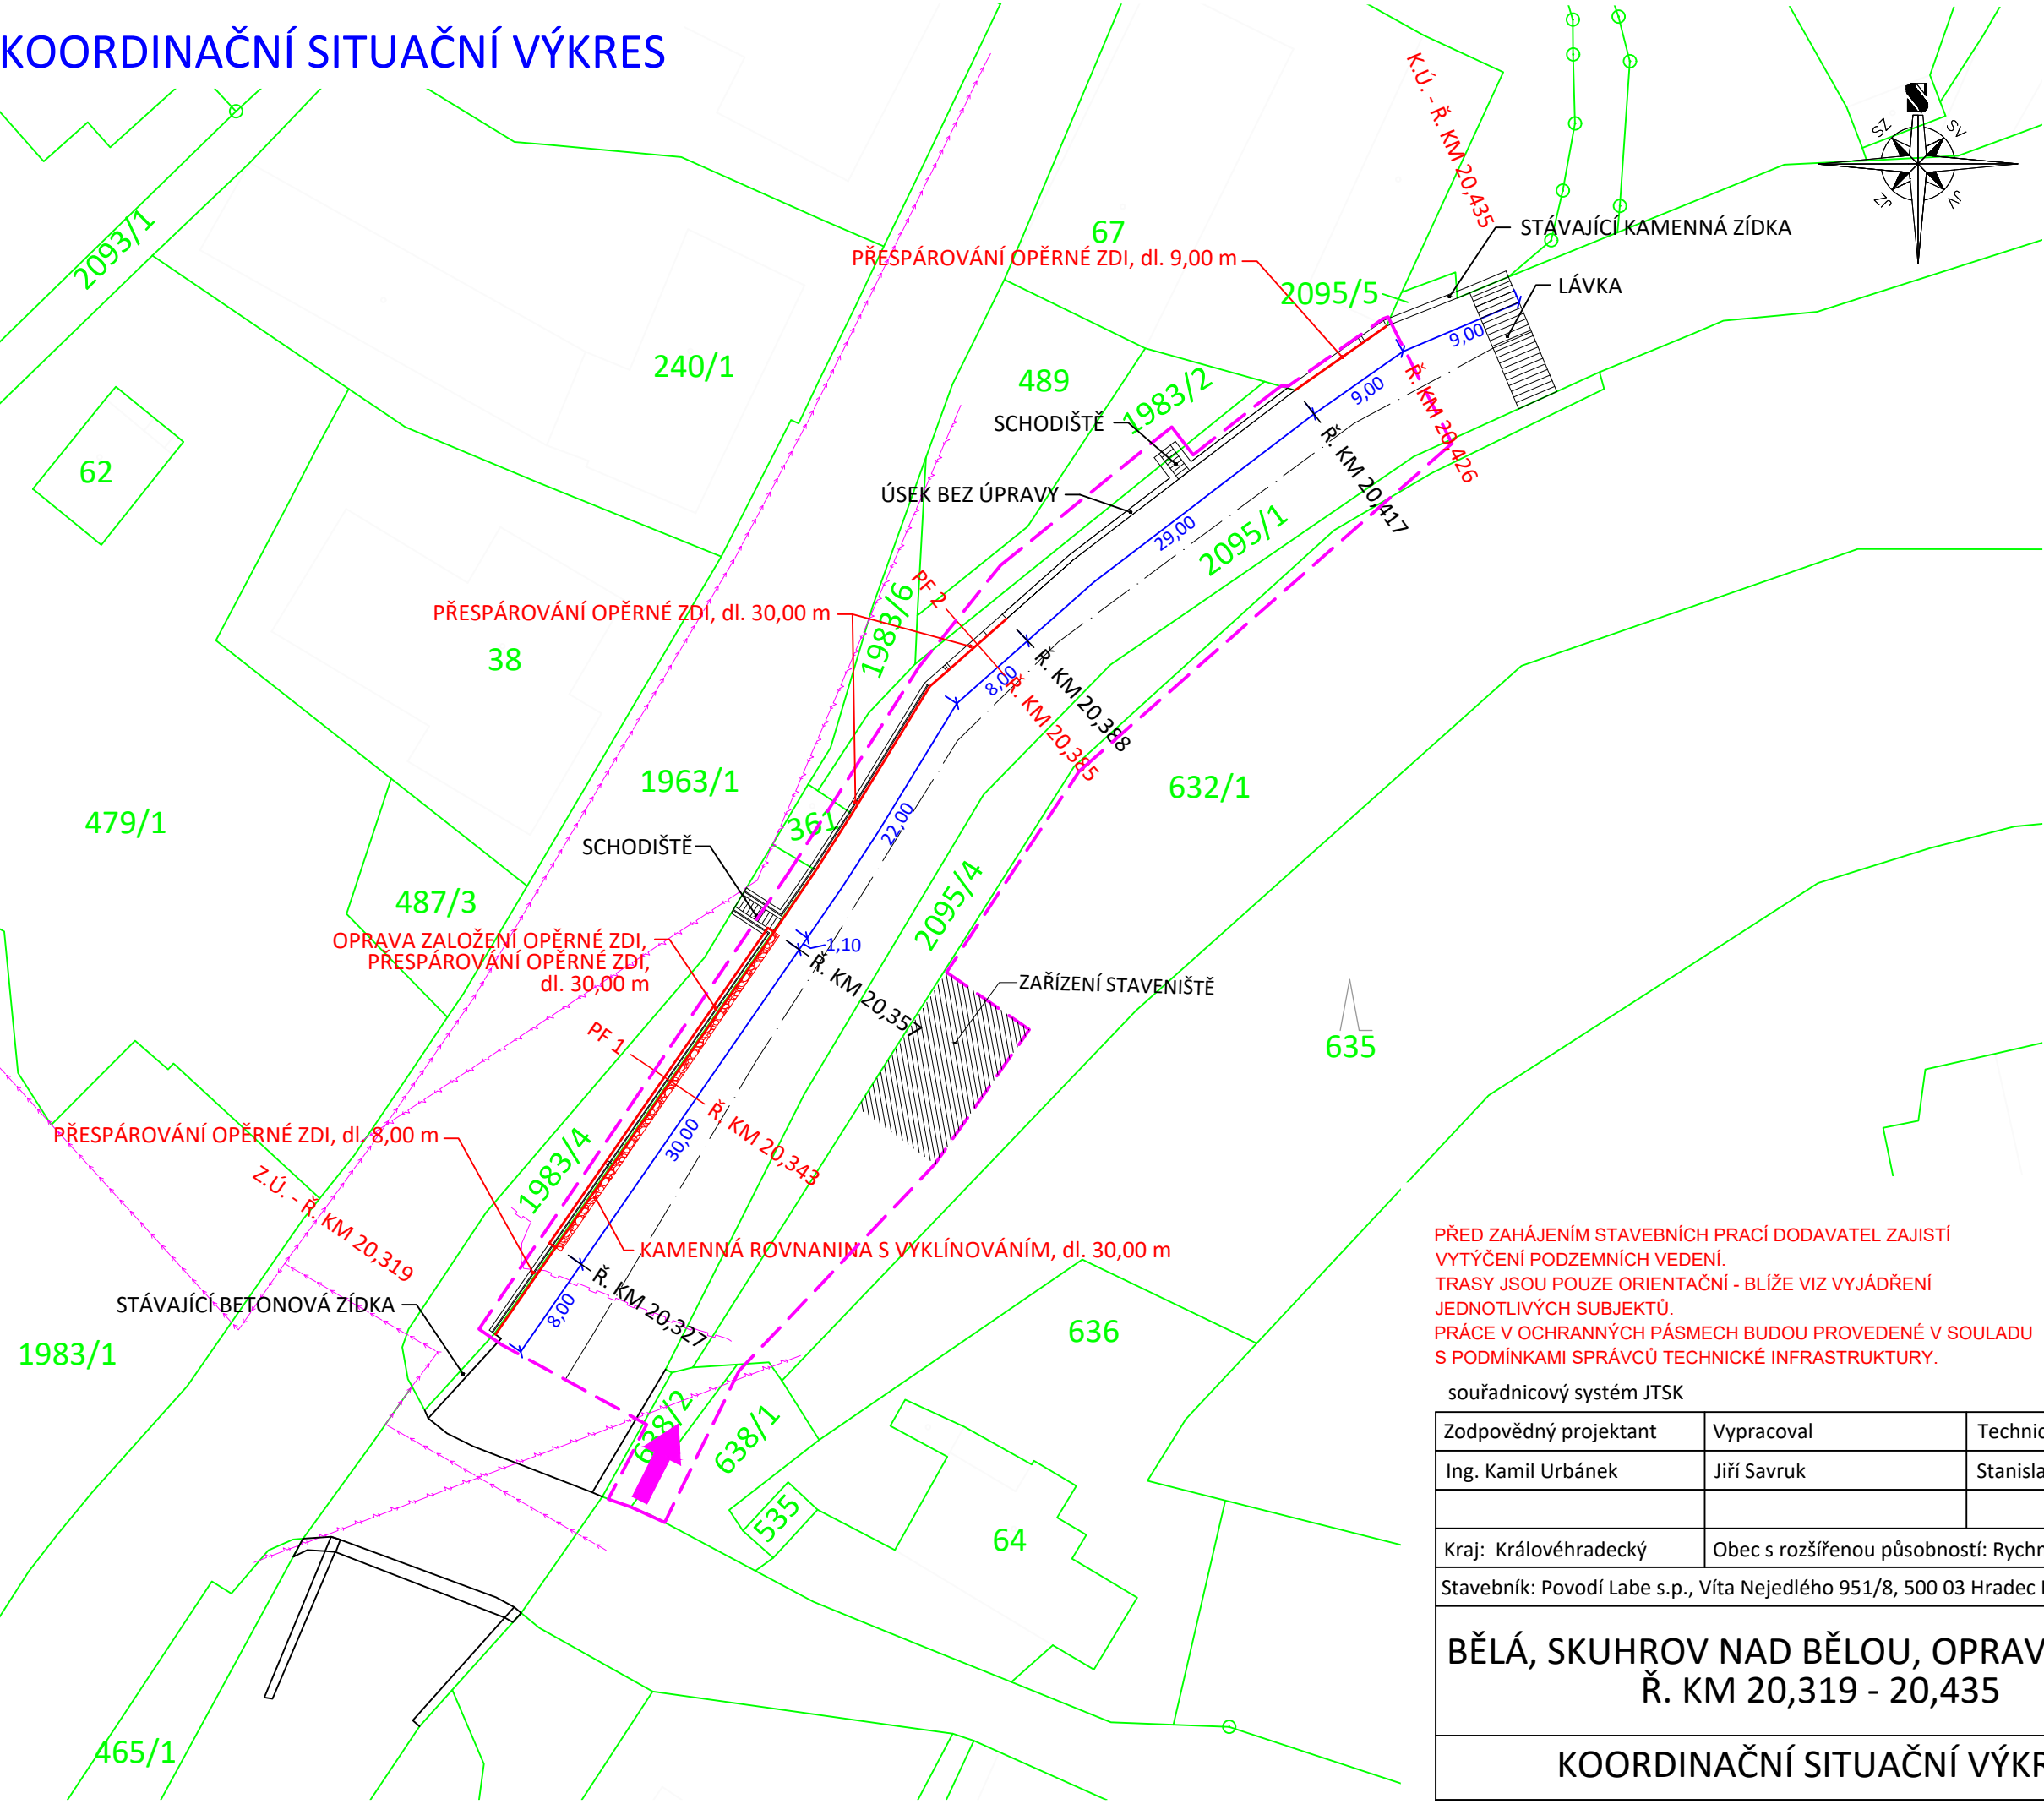

LEGENDA

HRANICE POZEMKŮ KATASTRU NEMOVITOSTÍ

823/1

 PARCELNÍ ČÍSLO

UPRAVOVANÉ ČÁSTI ZDI

PŘÍJEZD NA STAVENIŠTĚ

HRANICE STAVENIŠTĚ

LEGENDA SÍTÍ

ČEZ Distribuce, a.s. (nadzemní el. vedení)

GasNet, s.r.o. (plynovod)

AQUA SERVIS, a.s. (vodovod)

PŘED ZAHÁJENÍM STAVEBNÍCH PRACÍ DODAVATEL ZAJISTÍ VYTÝČENÍ PODZEMNÍCH VEDENÍ. TRASY JSOU POUZE ORIENTAČNÍ - BLÍŽE VIZ VYJÁDRĚNÍ JEDNOTLIVÝCH SUBJEKTŮ. PRÁCE V OCHRANNÝCH PÁSMECH BUDOU PROVEDENÉ V SOULADU S PODMÍNKAMI SPRÁVCŮ TECHNICKÉ INFRASTRUKTURY.

souřadnicový systém JTSK

Zodpovědný projektant	Vypracoval	Technická kontrola	<div>KOZPLEX CR</div>	
Ing. Kamil Urbánek	Jiří Savruk	Stanislav Matucha		
Kraj: Královéhradecký	Obec s rozšířenou působností: Rychnov nad Kněžnou		<div><div>Stupeň</div><div>DSP + DPS</div></div> <div><div>Datum</div><div>Říjen 2020</div></div> <div><div>Zakázkové číslo</div><div>2020-176</div></div> <div><div>Formát</div><div>2 A4</div></div> <div><div>Měřítko:</div><div>1:500</div></div> <div><div>Číslo přílohy:</div><div>C.5</div></div>	
Stavebník: Povodí Labe s.p., Víta Nejedlého 951/8, 500 03 Hradec Králové				
<div>BĚLÁ, SKUHROV NAD BĚLOU, OPRAVA PB ZDI, Ř. KM 20,319 - 20,435</div>				
KOORDINAČNÍ SITUAČNÍ VÝKRES				