


VLASTNICKÁ MAPA

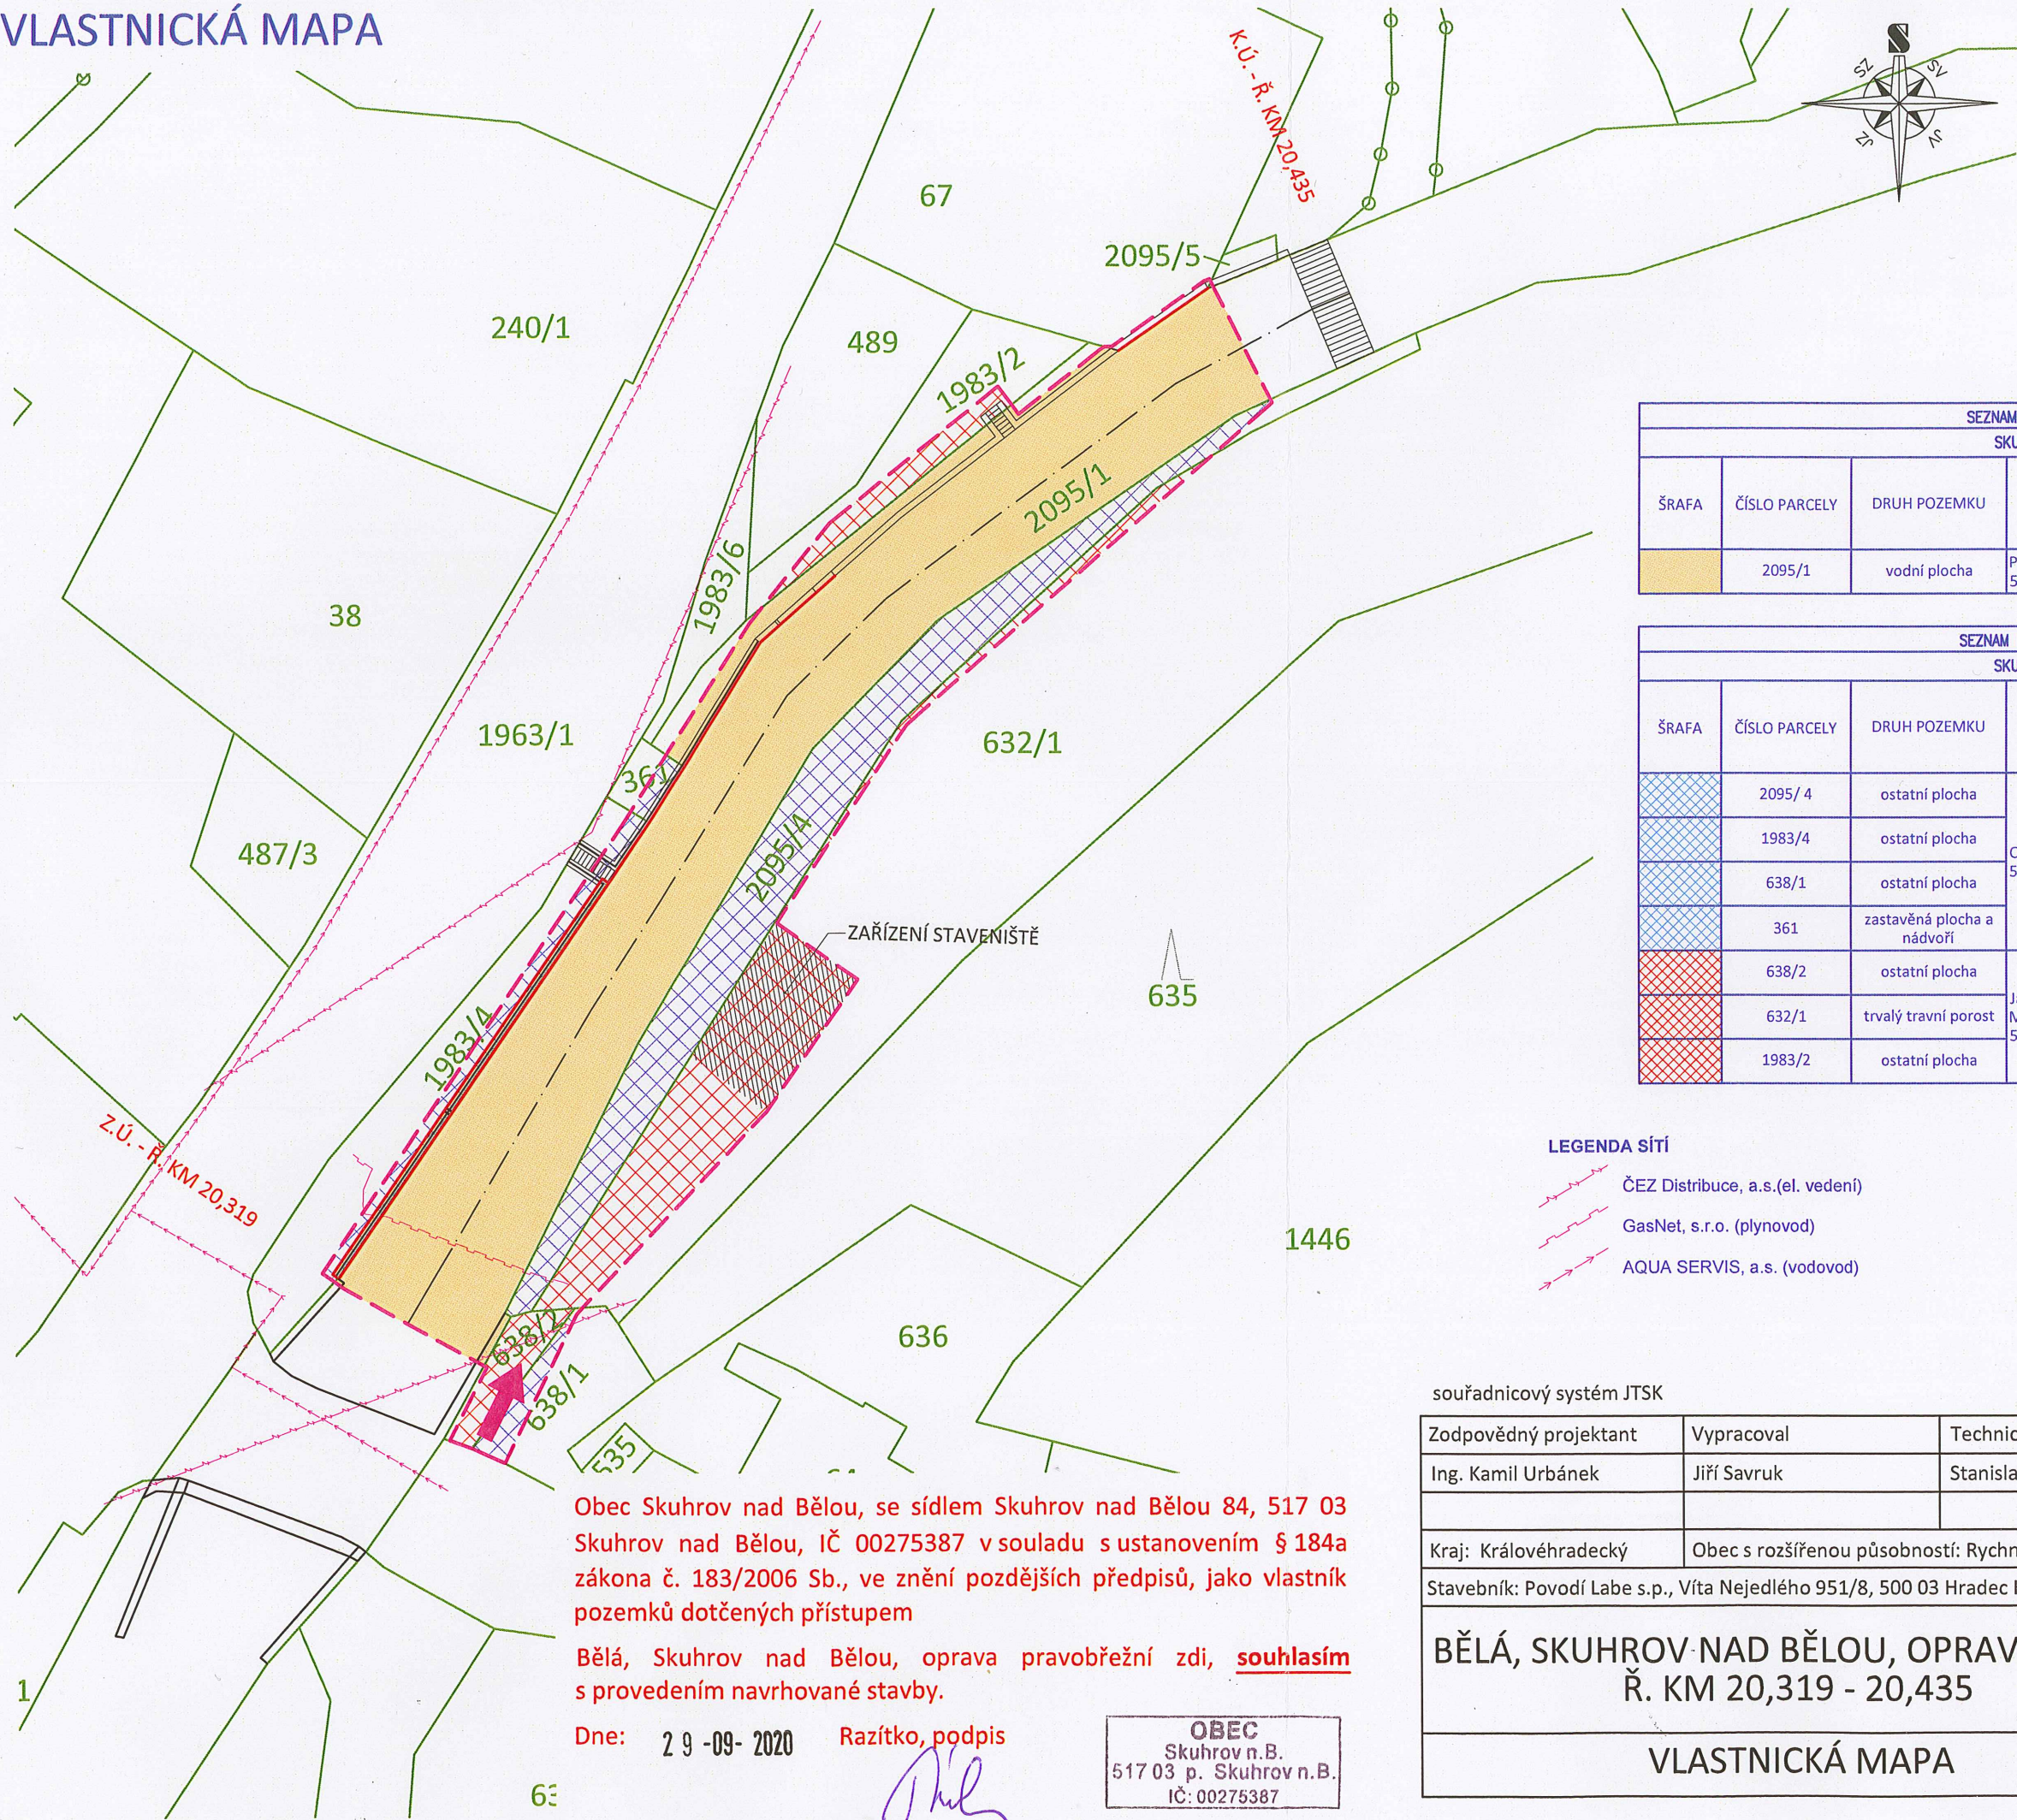

SEZNAM POZEMKŮ DOTČENÝCH STAVBOU				
SKUHROV NAD BĚLOU [749109]				
ŠRAFA	ČÍSLO PARCELY	DRUH POZEMKU	VLASTNÍK	VÝMĚRA DOTČENÉ ČÁSTI POZEMKU [m²]
	2095/1	vodní plocha	Povodí Labe, s.p., Víta Nejedlého 951/8, Slezské Předměstí, 500 03 Hradec Králové	1000

SEZNAM POZEMKŮ DOTČENÝCH PŘÍSTUPEM				
SKUHROV NAD BĚLOU [749109]				
ŠRAFA	ČÍSLO PARCELY	DRUH POZEMKU	VLASTNÍK	VÝMĚRA DOTČENÉ ČÁSTI POZEMKU [m²]
	2095/4	ostatní plocha	Obec Skuhrov nad Bělou, Skuhrov nad Bělou č. p. 84, 517 03 Skuhrov nad Bělou	311
	1983/4	ostatní plocha		60
	638/1	ostatní plocha		22
	361	zastavěná plocha a nádvoří		8
	638/2	ostatní plocha	Jan Krulich, Přepychy č. p. 95, 517 32 Přepychy Mgr. Oldřich Málek, Skuhrov nad Bělou č. p. 21, 517 03 Skuhrov nad Bělou	36
	632/1	trvalý travní porost		250
	1983/2	ostatní plocha		39

**LEGENDA SÍTÍ**

- ČEZ Distribuce, a.s.(el. vedení)
- GasNet, s.r.o. (plynovod)
- AQUA SERVIS, a.s. (vodovod)

**LEGENDA**

- HRANICE POZEMKŮ KATASTRU NEMOVITOSTÍ
- 823/1 PARCELNÍ ČÍSLO
- PŘÍJEZD NA STAVENIŠTĚ
- HRANICE STAVENIŠTĚ
- NAVRŽENÉ OPRAVY

Obec Skuhrov nad Bělou, se sídlem Skuhrov nad Bělou 84, 517 03 Skuhrov nad Bělou, IČ 00275387 v souladu s ustanovením § 184a zákona č. 183/2006 Sb., ve znění pozdějších předpisů, jako vlastník pozemků dotčených přístupem

Bělá, Skuhrov nad Bělou, oprava pravobřežní zdi, souhlasím s provedením navrhované stavby.

Dne: 29-09-2020 Razítko, podpis

OBEC  
Skuhrov n.B.  
517 03 p. Skuhrov n.B.  
IČ: 00275387

souřadnicový systém JTSK

Zodpovědný projektant	Vypracoval	Technická kontrola	<div>KOZPLEX CR</div>	
Ing. Kamil Urbánek	Jiří Savruk	Stanislav Matucha		
Kraj: Královéhradecký	Obec s rozšířenou působností: Rychnov nad Kněžnou		<div>BĚLÁ, SKUHROV NAD BĚLOU, OPRAVA PB ZDI, Ř. KM 20,319 - 20,435</div>	
Stavebník: Povodí Labe s.p., Víta Nejedlého 951/8, 500 03 Hradec Králové				
<div>VLASTNICKÁ MAPA</div>				
			Stupeň	DSP + DPS
			Datum	Srpen 2020
			Zakázkové číslo	2020-176
			Formát	2 A4
			Měřítko:	Číslo přílohy:
			1:500	C.4