
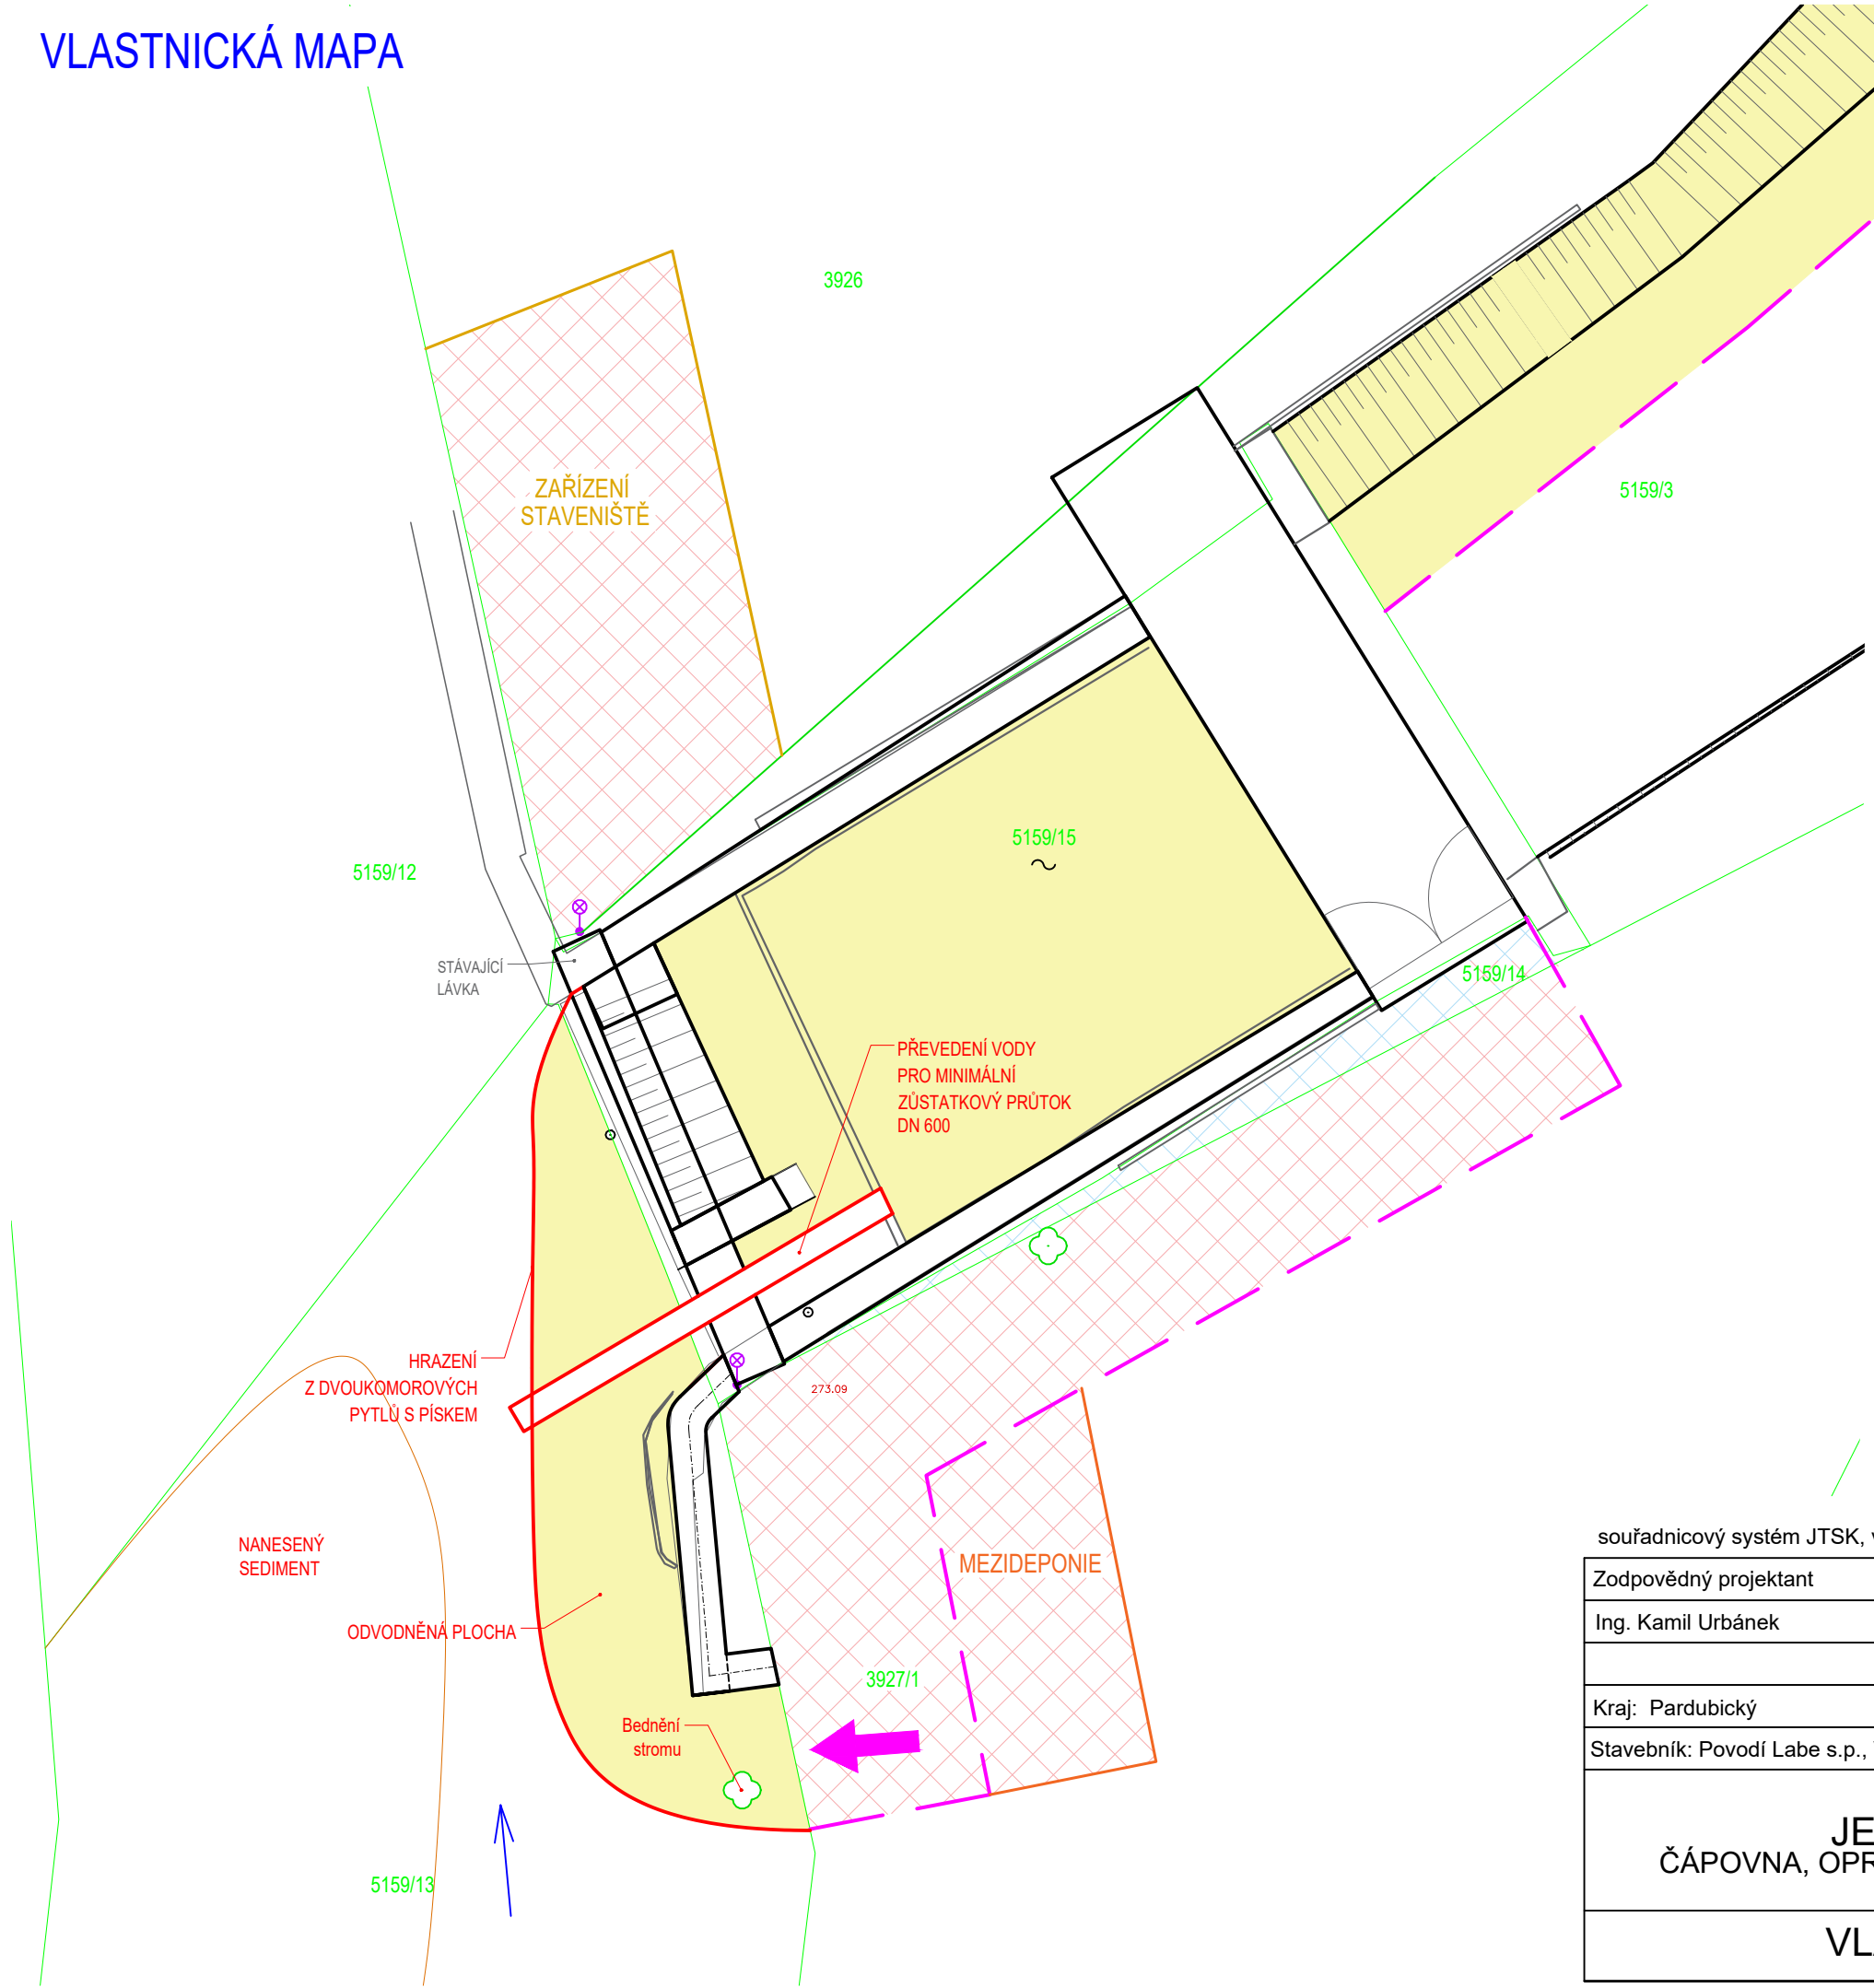


VLASTNICKÁ MAPA

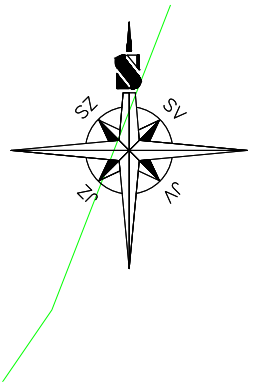

SEZNAM POZEMKŮ DOTČENÝCH STAVBOU				
KATASTRÁLNÍ ÚZEMÍ VYSOKÉ MÝTO [788228]				
ŠRAFA	ČÍSLO PARCELY	DRUH POZEMKU	VLASTNÍK	VÝMĚRA DOTČENÉ ČÁSTI POZEMKU [m²]
	5159/3	vodní plocha	Povodí Labe, státní podnik, Víta Nejedlého 951/8, Slezské Předměstí, 50003 Hradec Králové	83
	5159/15	zastavěná plocha a nádvoří	Povodí Labe, státní podnik, Víta Nejedlého 951/8, Slezské Předměstí, 50003 Hradec Králové Obec Janov, č. p. 216, 56955 Janov	106
	5159/13	vodní plocha	Povodí Labe, státní podnik, Víta Nejedlého 951/8, Slezské Předměstí, 50003 Hradec Králové Obec Janov, č. p. 216, 56955 Janov	49

SEZNAM POZEMKŮ DOTČENÝCH PŘÍSTUPEM				
KATASTRÁLNÍ ÚZEMÍ VYSOKÉ MÝTO [788228]				
ŠRAFA	ČÍSLO PARCELY	DRUH POZEMKU	VLASTNÍK	VÝMĚRA DOTČENÉ ČÁSTI POZEMKU [m²]
	3926	ostatní plocha	SJM Štěpánek Jan a Štěpánková Dana, Na Rybníku 385, Krčín, 54901 Nové Město nad Metují	68
	5159/14	vodní plocha	Povodí Labe, státní podnik, Víta Nejedlého 951/8, Slezské Předměstí, 50003 Hradec Králové Obec Janov, č. p. 216, 56955 Janov	9,8
	3927/1	trvalý travní porost	SJM Štěpánek Jan a Štěpánková Dana, Na Rybníku 385, Krčín, 54901 Nové Město nad Metují Obec Janov, č. p. 216, 56955 Janov	129

LEGENDA

- HRANICE POZEMKŮ KATASTRU NEMOVITOSTÍ
- 433/1 PARCELNÍ ČÍSLO
- HRAZENÍ Z PYTLŮ PÍSKU
- HRANICE STAVENIŠTĚ
- SEDIMENT
- PŘÍJEZD NA STAVENIŠTĚ
- ZÁŘÍZENÍ STAVENIŠTĚ
- MEZIDEPONIE

souřadnicový systém JTSK, výškový systém Bpv

Zodpovědný projektant	Vypracovala	Technická kontrola	<div>KOZPLEX CR</div>	
Ing. Kamil Urbánek	Ing. Lucie Vítková	Ing. Kamil Urbánek		
Kraj: Pardubický	Obec s rozšířenou působností: Vysoké Mýto			
Stavebník: Povodí Labe s.p., Víta Nejedlého 951/8, 500 03 Hradec Králové				
JEZ VYSOKÉ MÝTO ČÁPOVNA, OPRAVA DLAŽEB A SANACE BETONŮ			Stupeň	DSP + DPS
			Datum	říjen 2020
			Zakázkové číslo	2020 - 177
			Formát	2 A4
VLASTNICKÁ MAPA			Měřítko: 1:150	Číslo přílohy: C.3