




BLOK 2/14
PODÉLNÝ ŘEZ 2-2
M 1:50

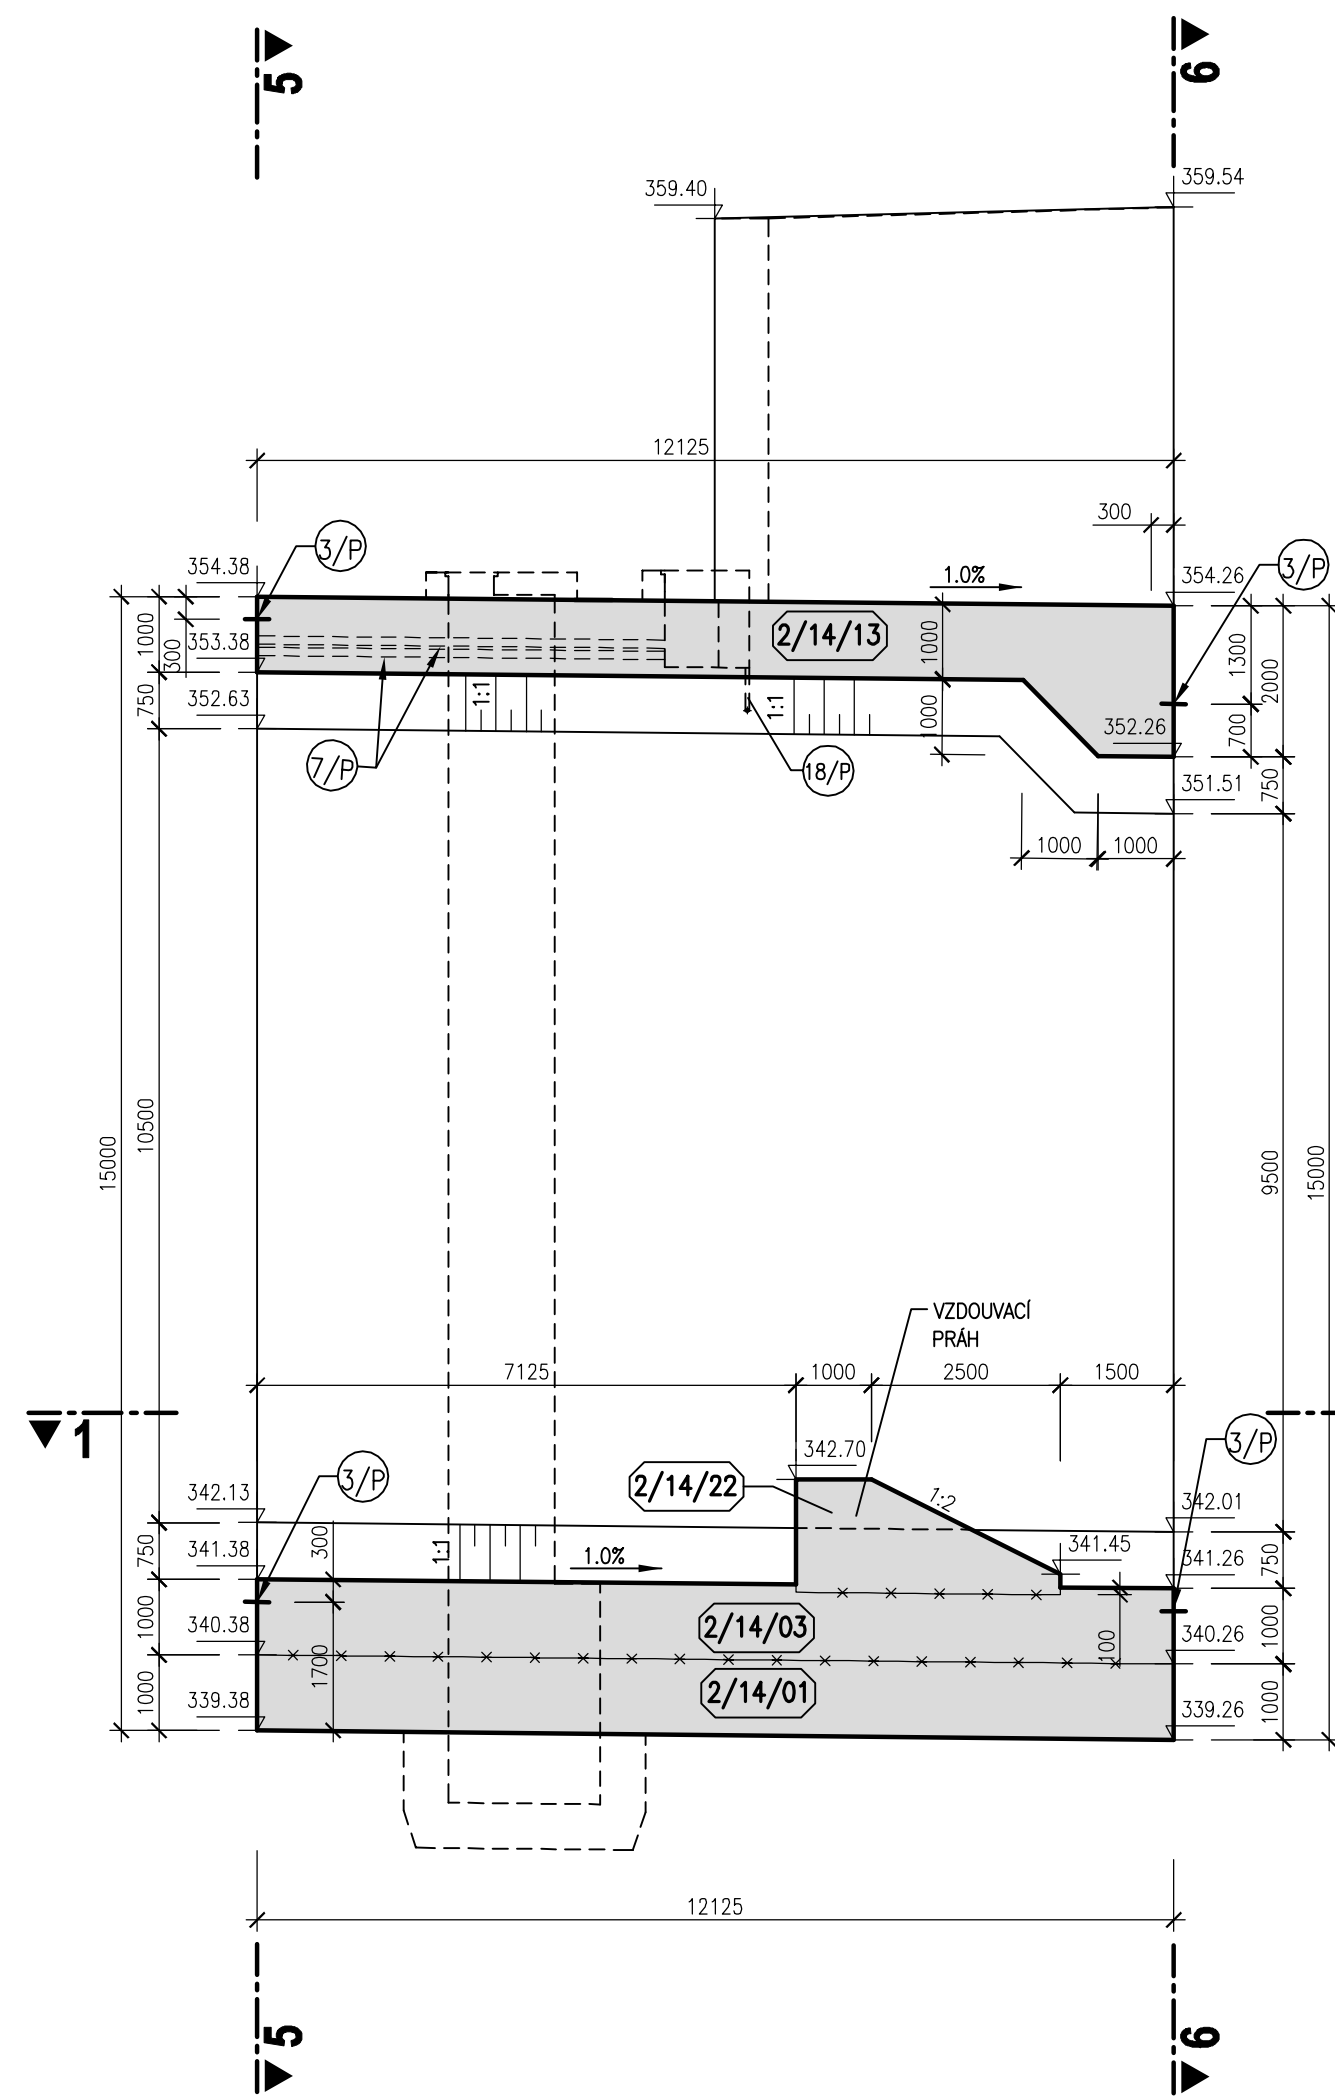


BLOK 2/14
PODÉLNÝ ŘEZ 3-3
M 1:50

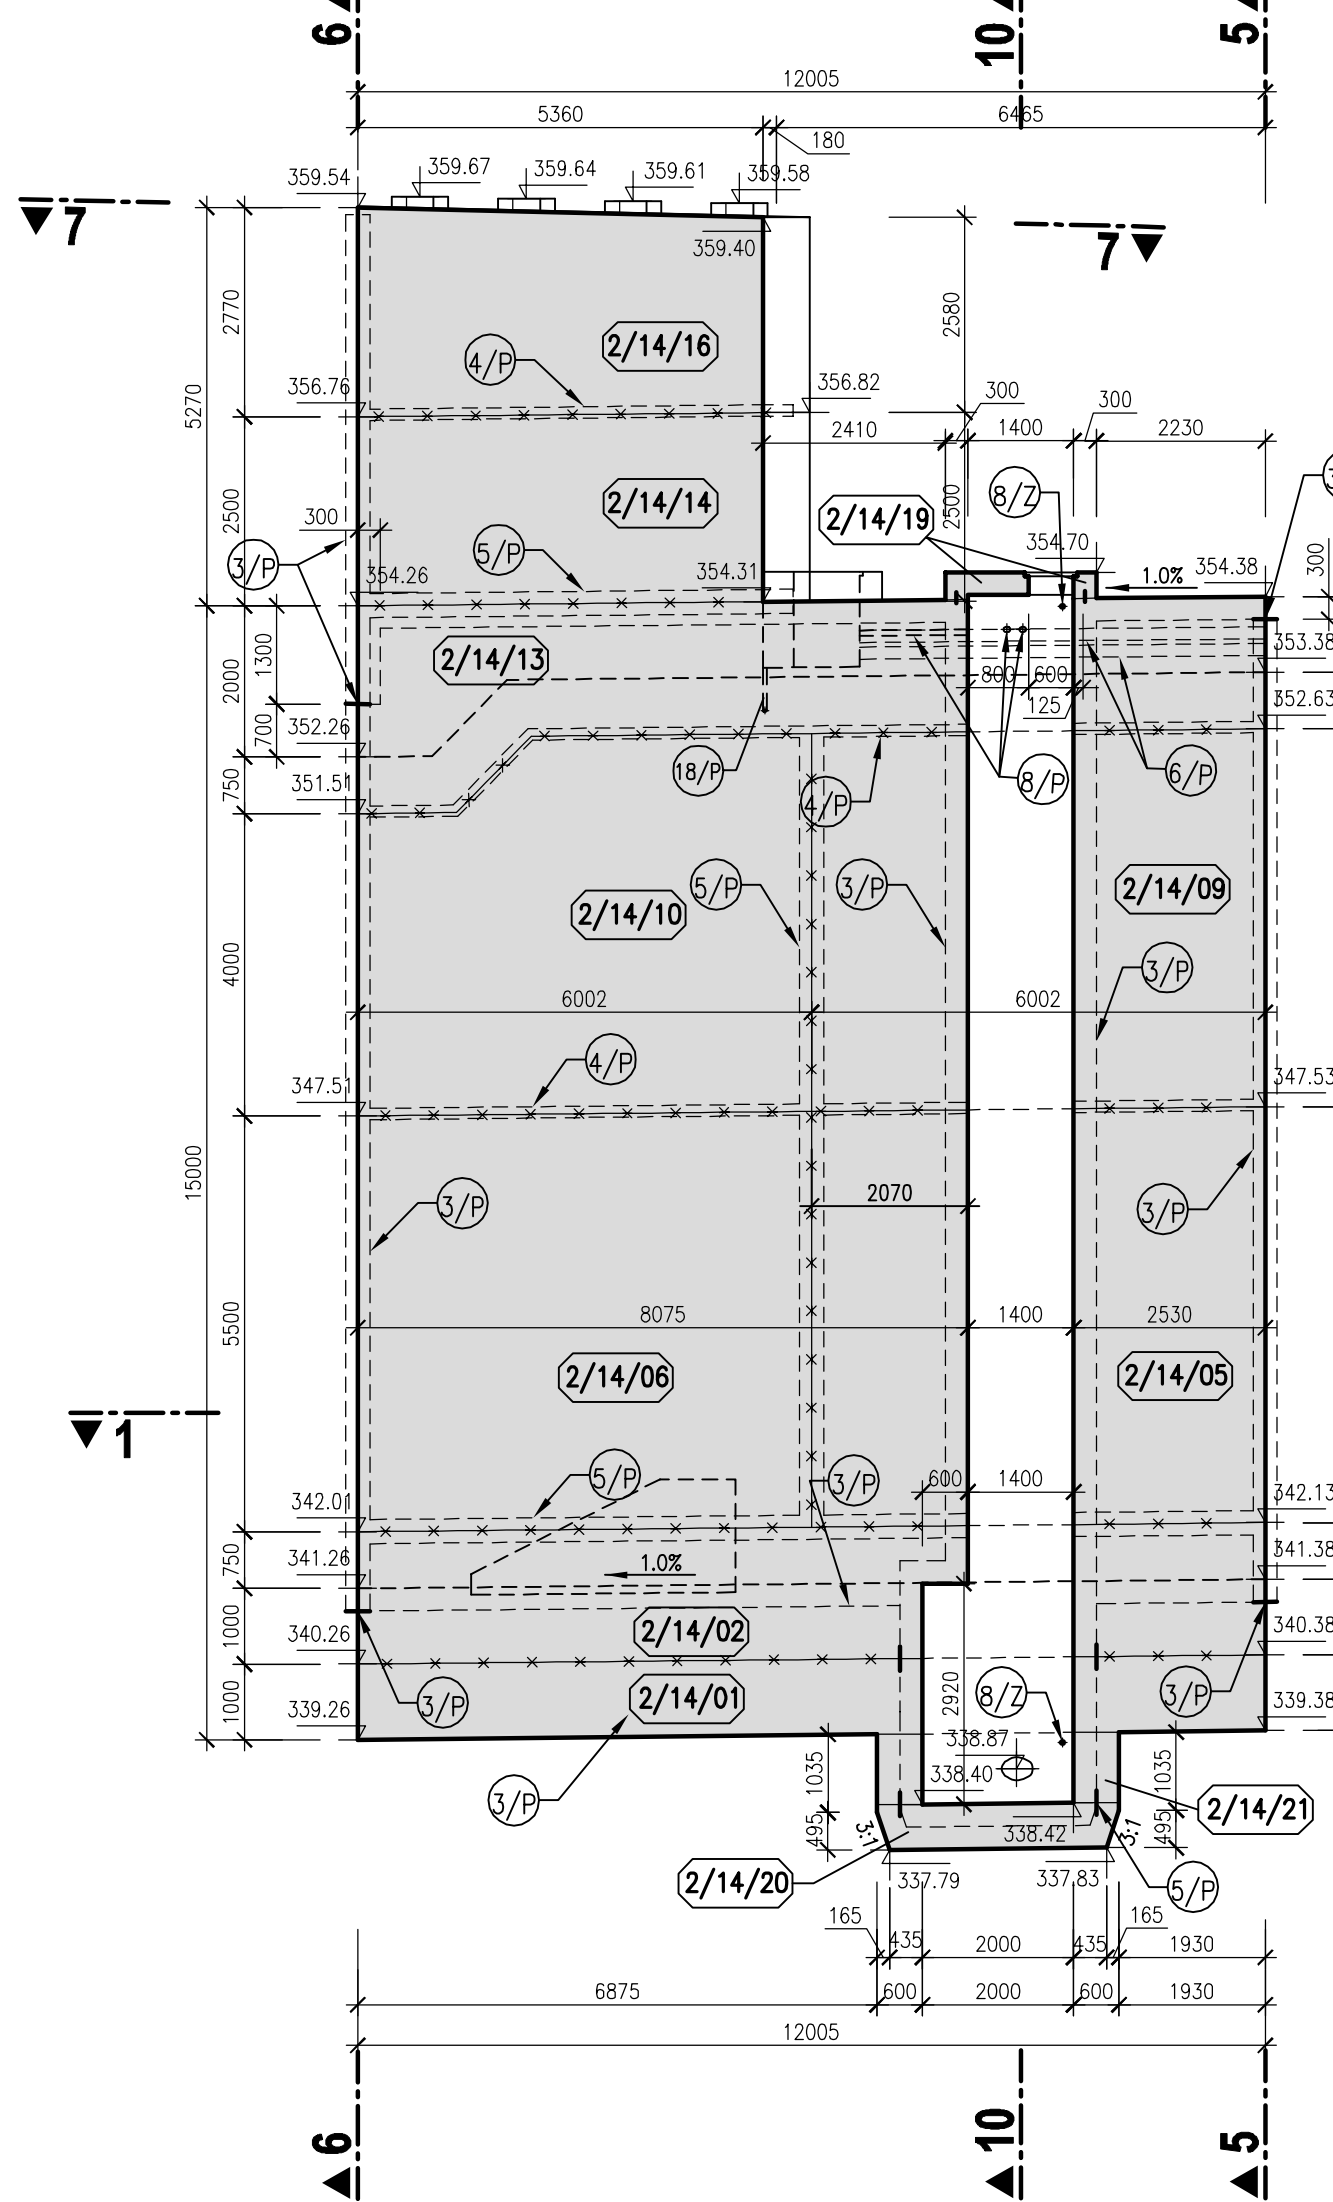


BLOK 2/14
PODÉLNÝ ŘEZ 4-4
M 1:50

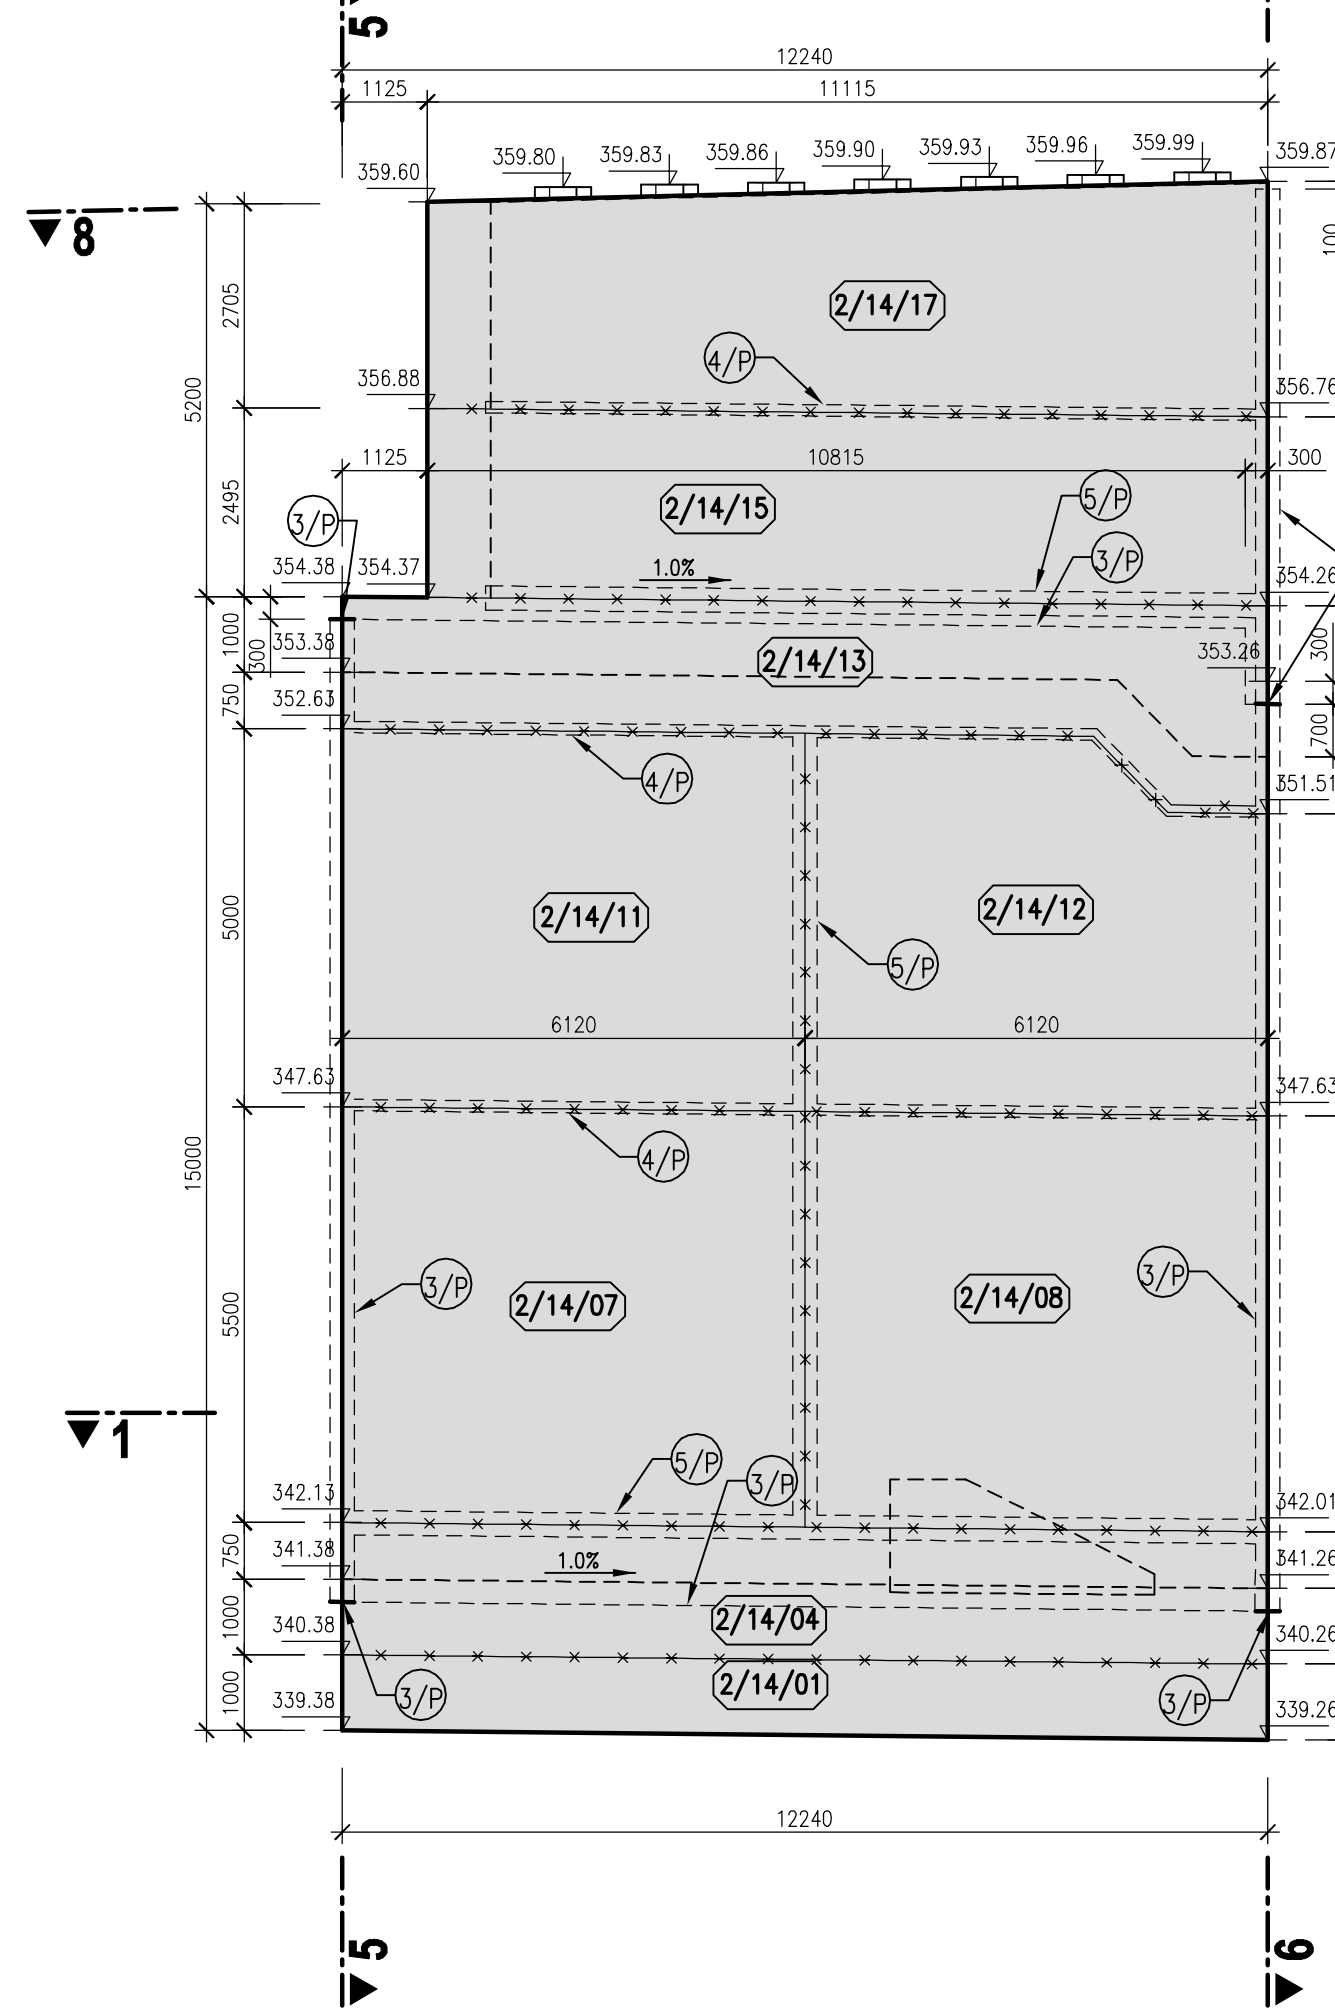


BLOK 2/14
PŘÍČNÝ ŘEZ 5-5
M 1:100

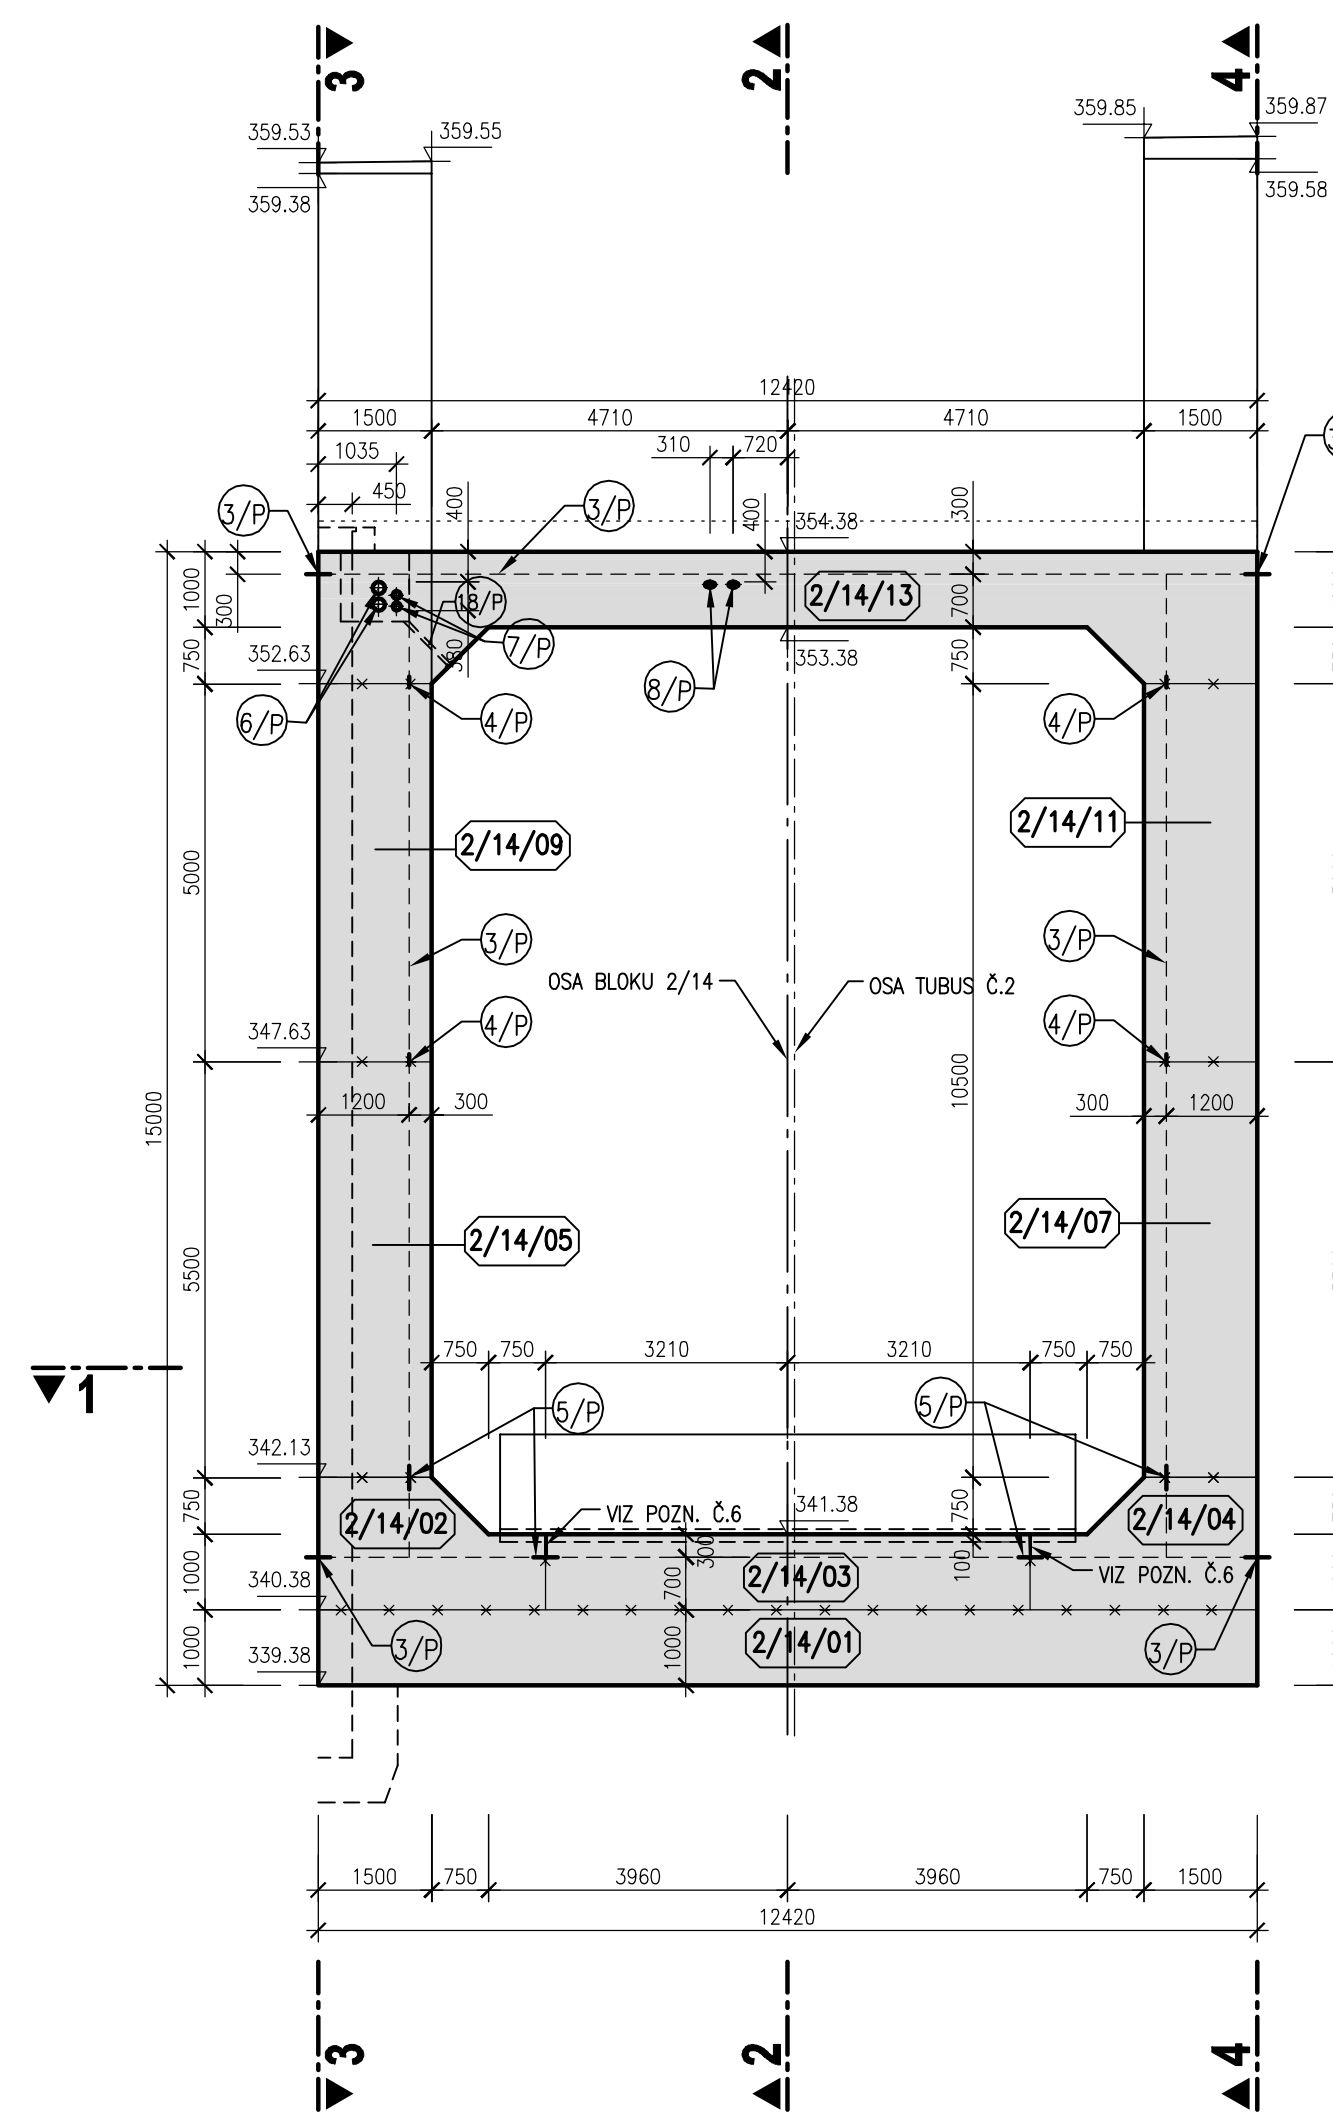


BLOK 2/14
PŘÍČNÝ ŘEZ 6-6
M 1:100

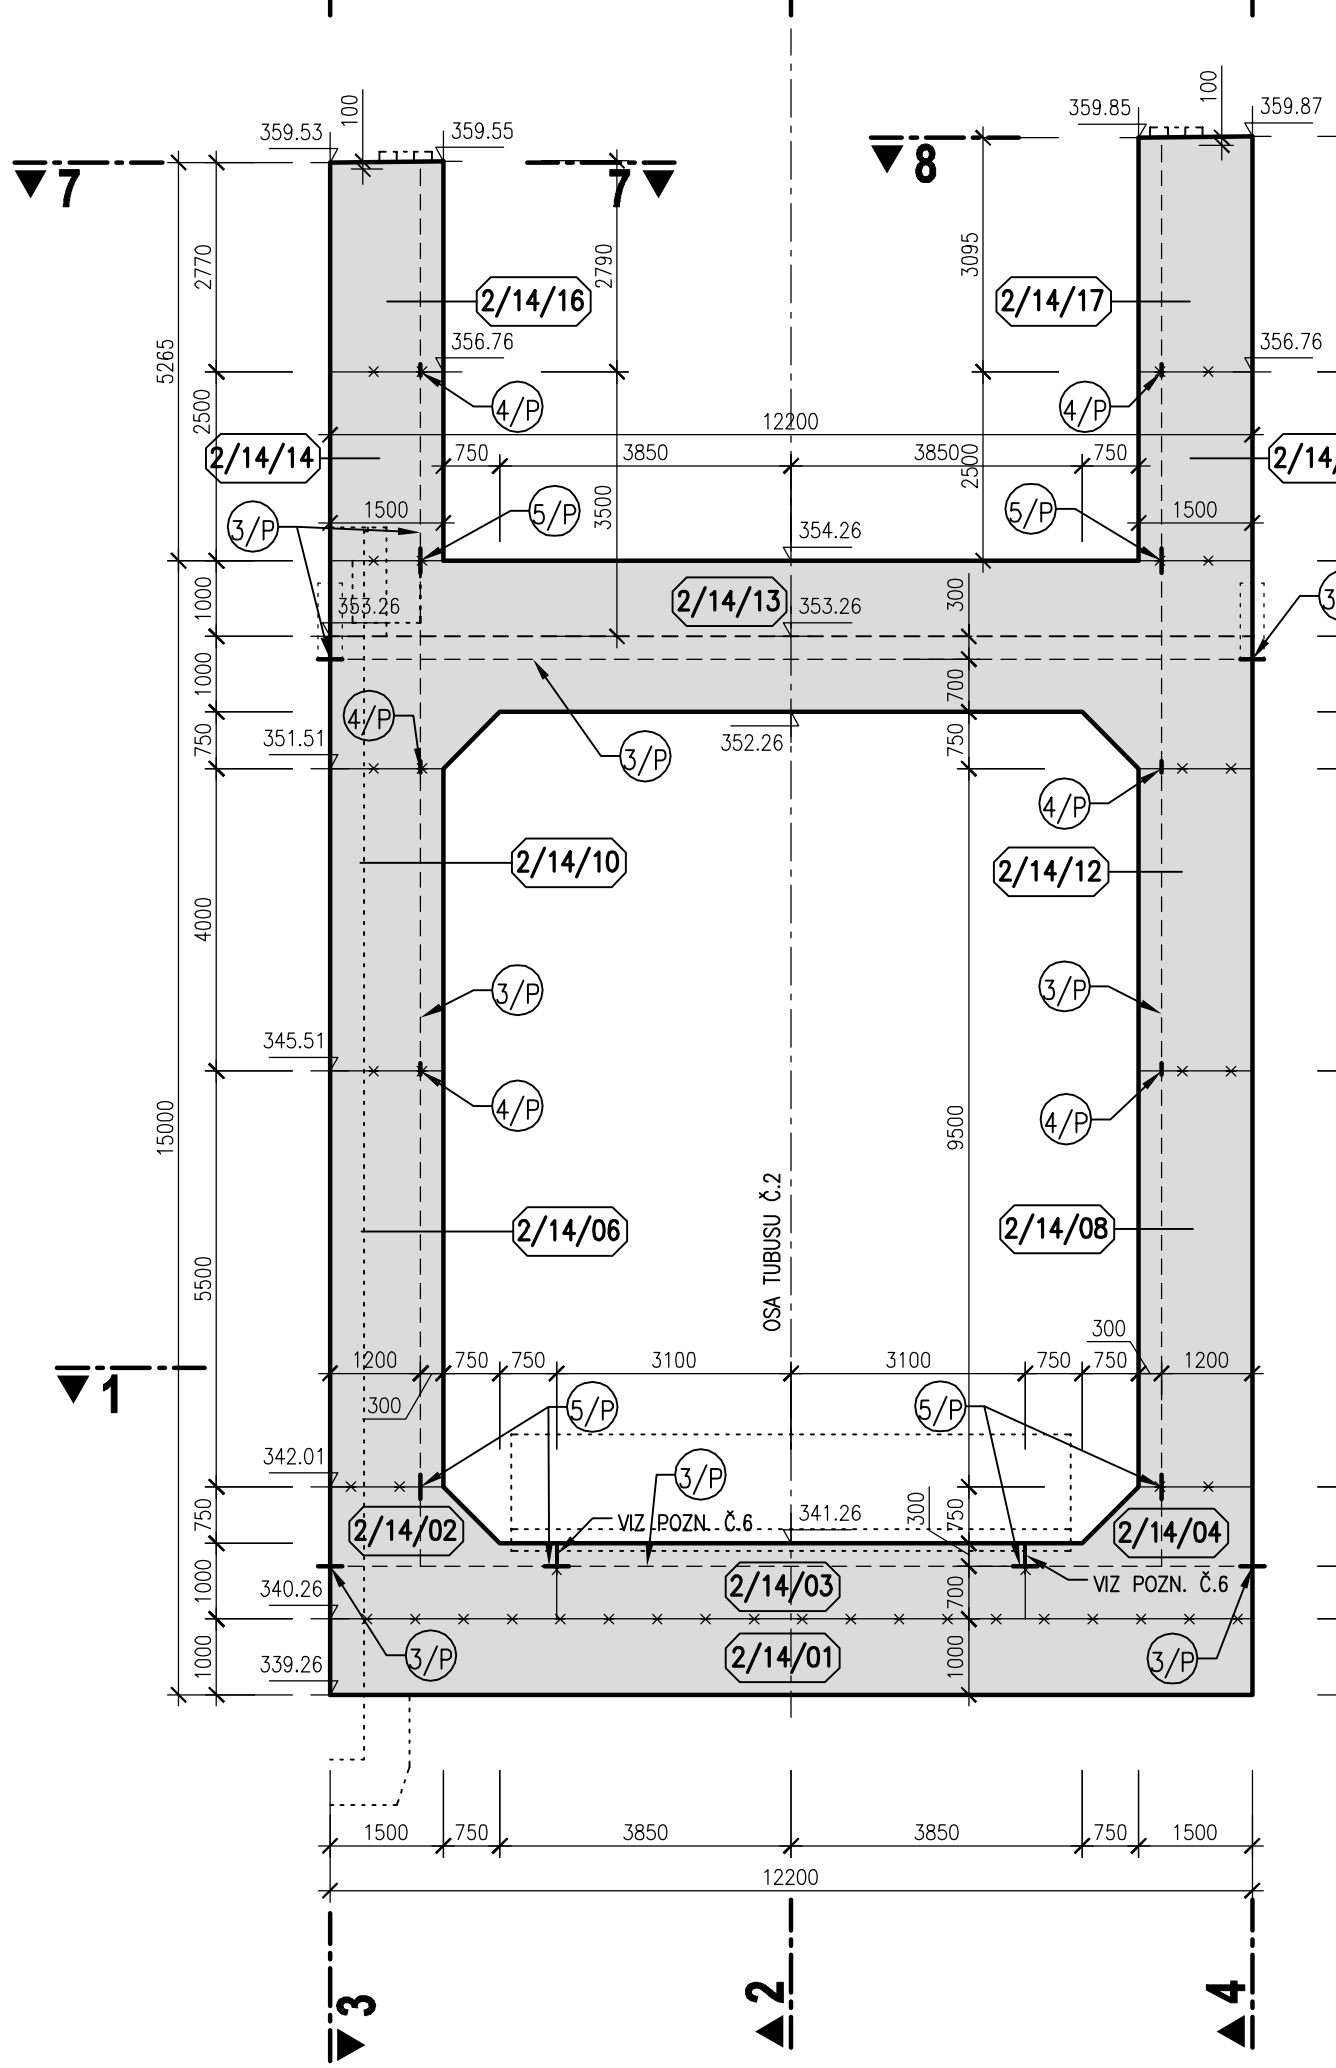


BLOK 2/14
PŘÍČNÝ ŘEZ DRENAŽNÍ ŠACHTOU 10-10
M 1:100

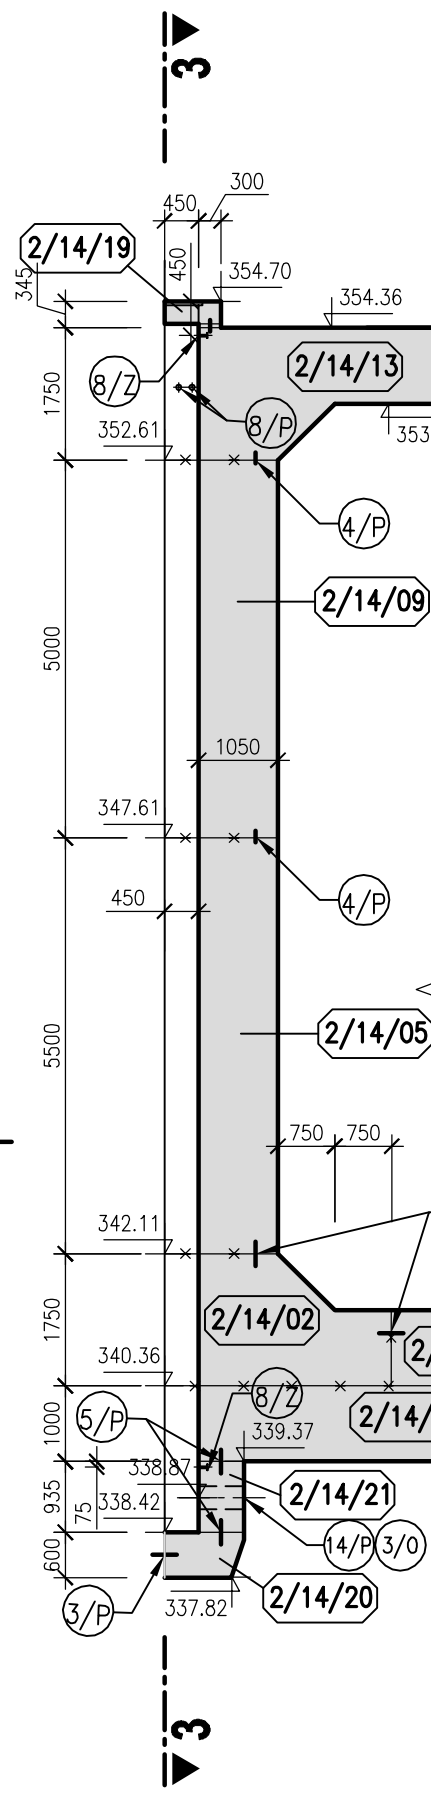


BLOK 2/14
PŮDORYS
M 1:100

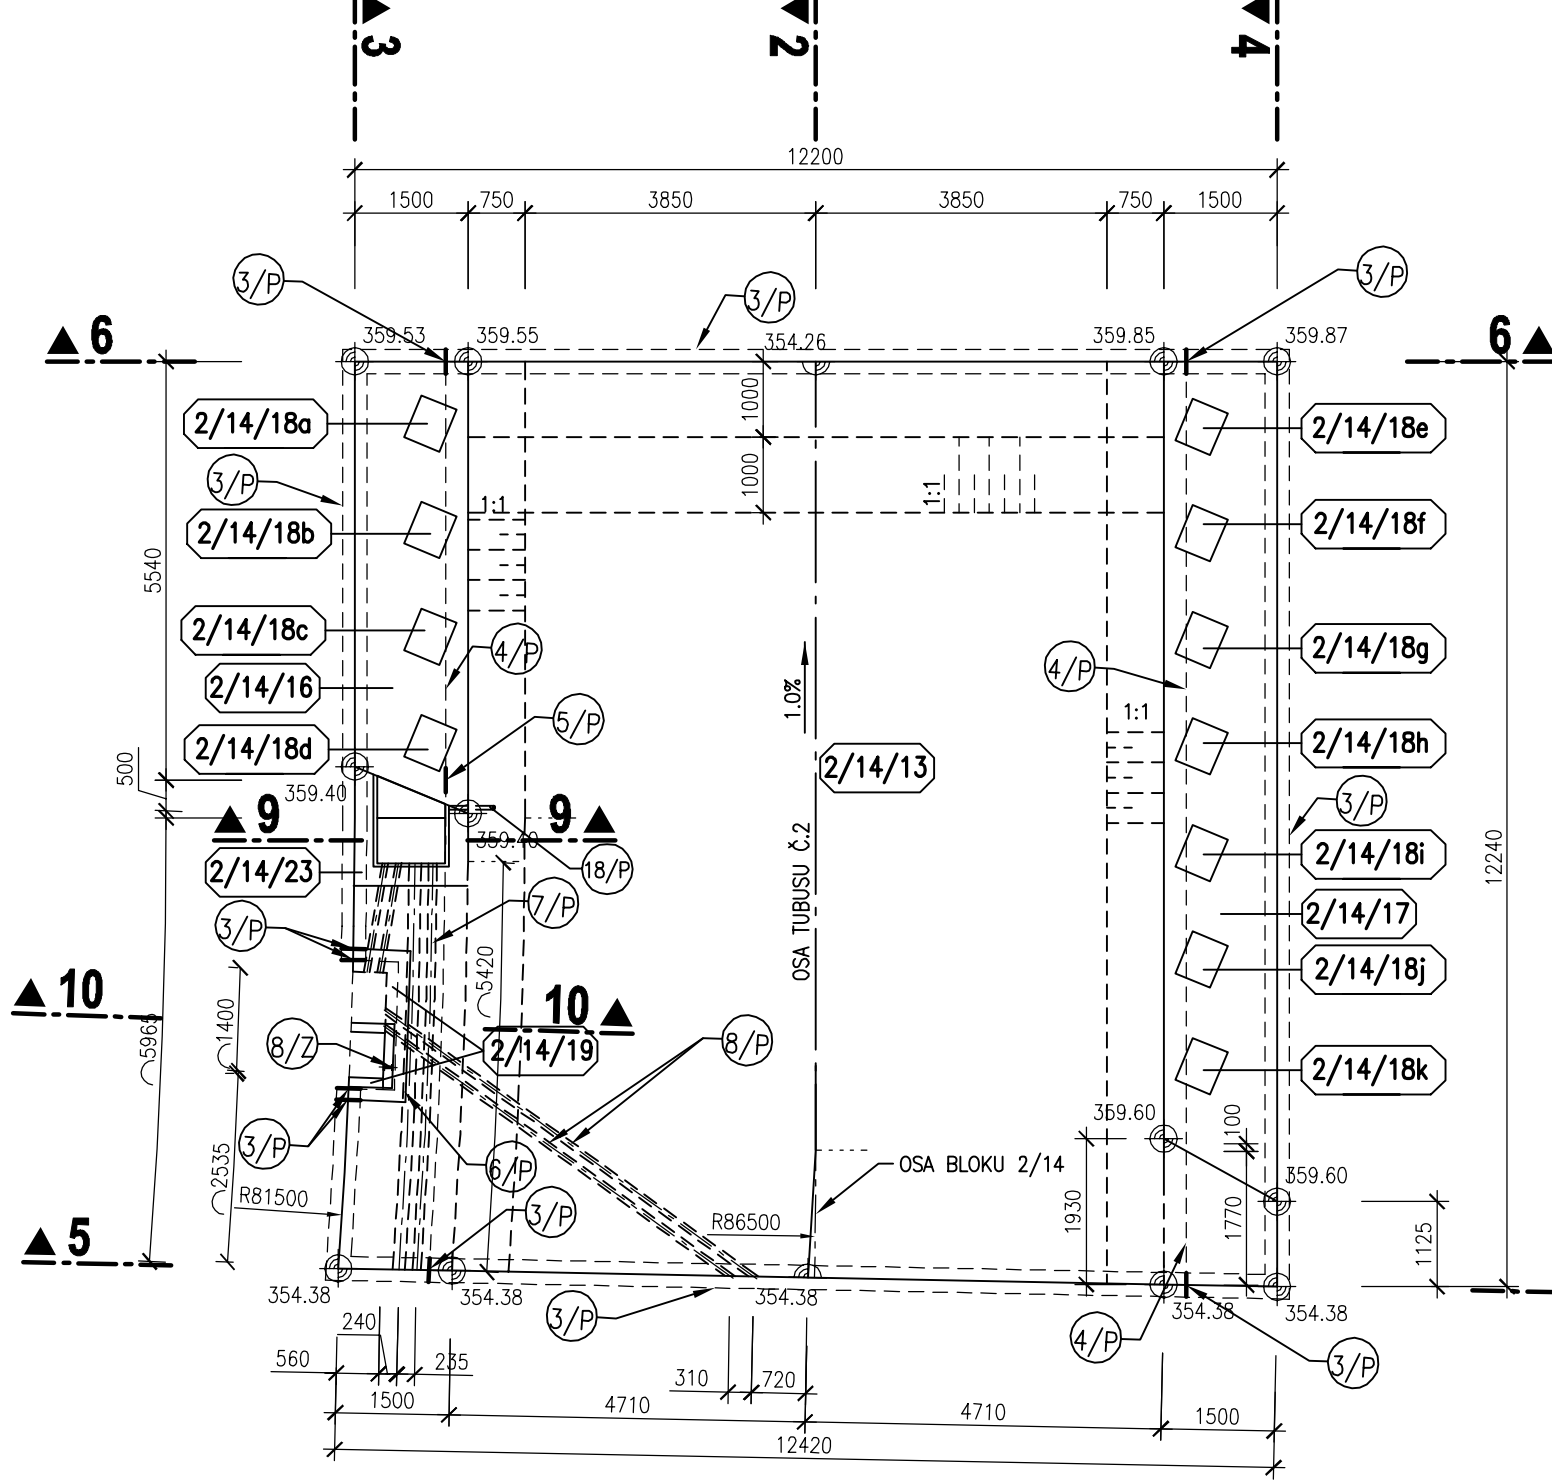


BLOK 2/14
PŮDORYSNÝ ŘEZ 1-1
M 1:100

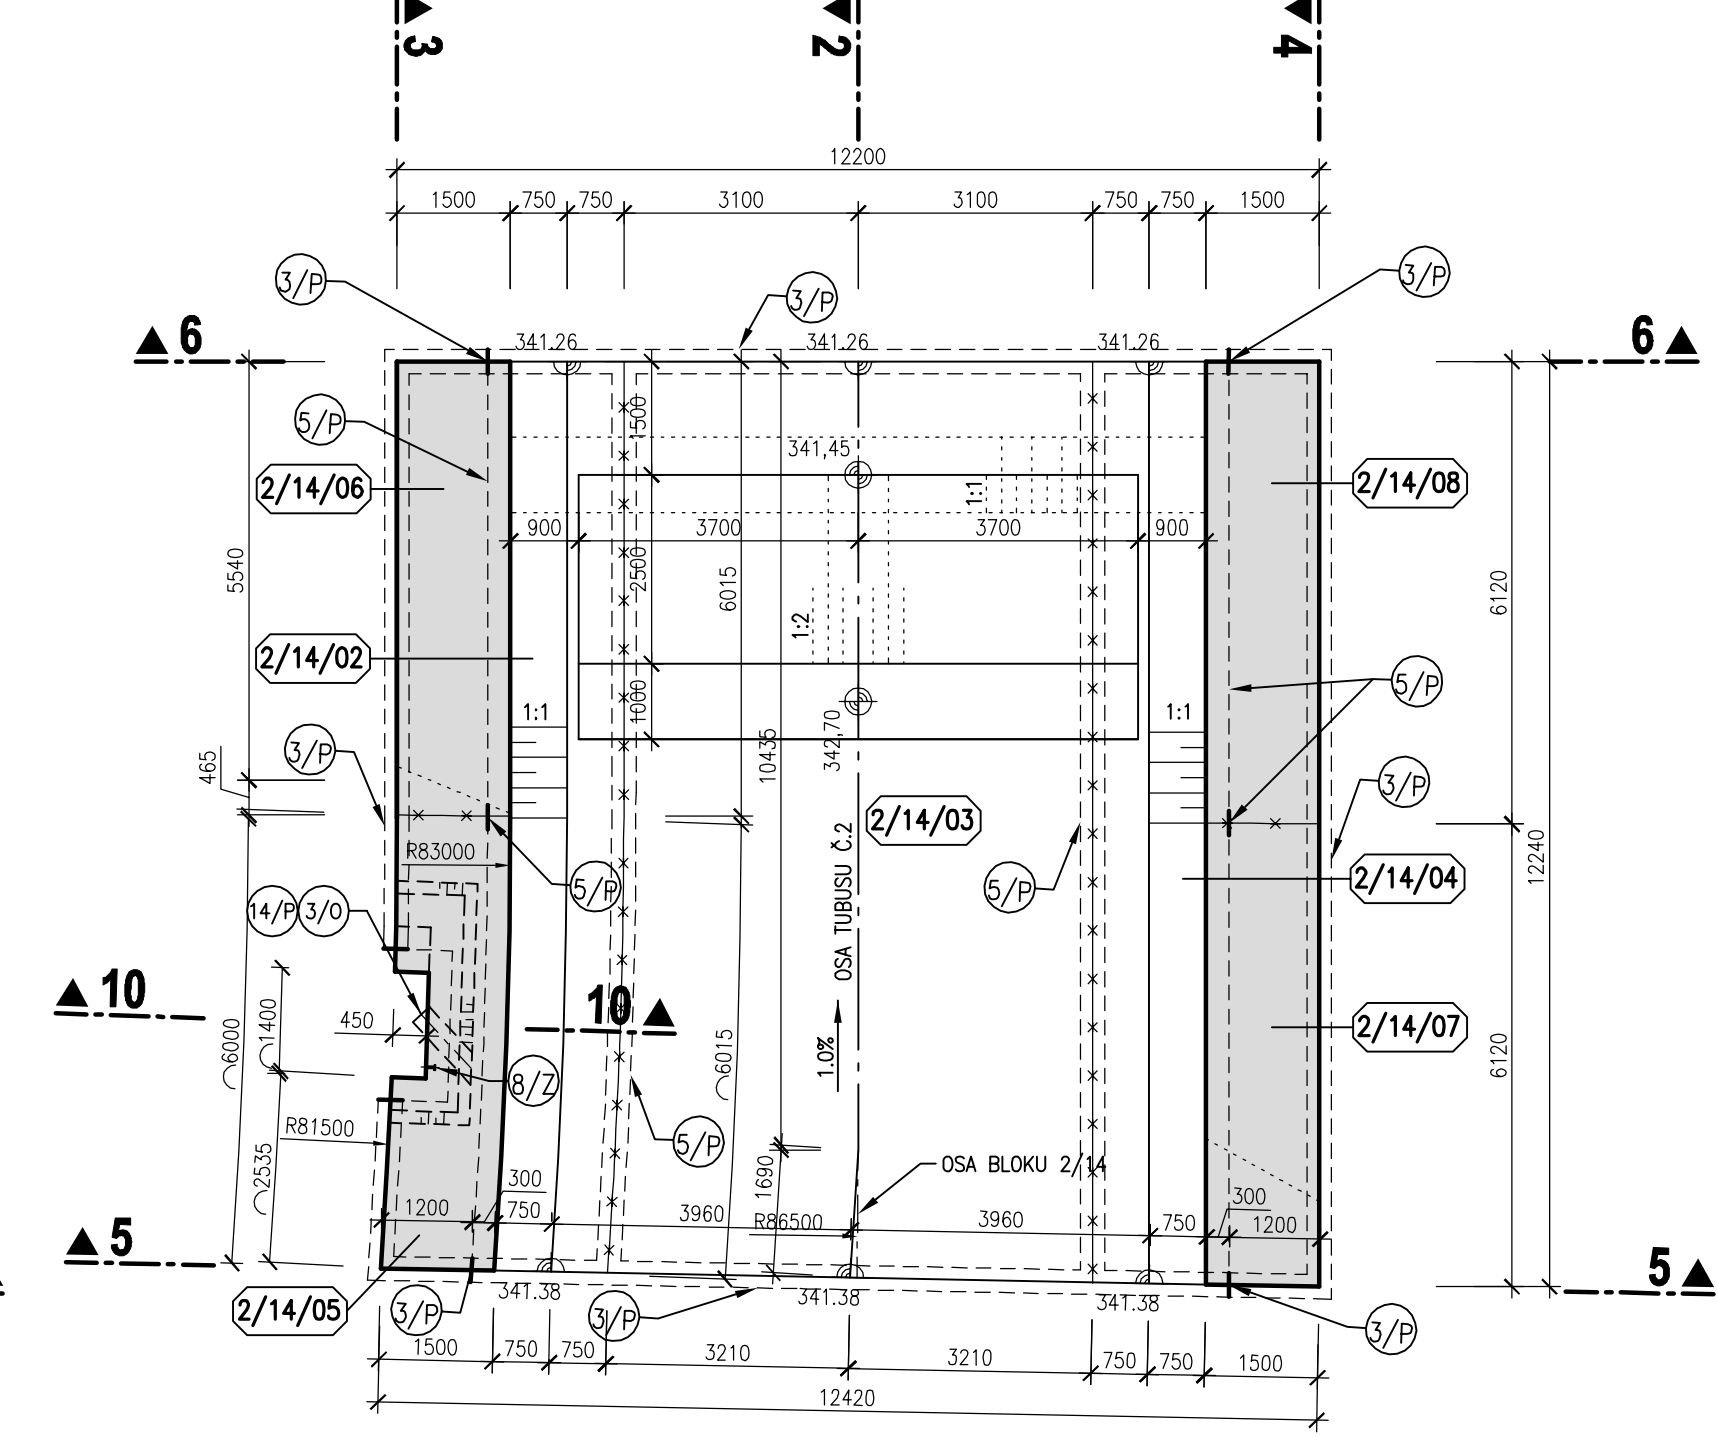


BLOK 2/14
PŮDORYSNÝ ŘEZ 7-7
M 1:100

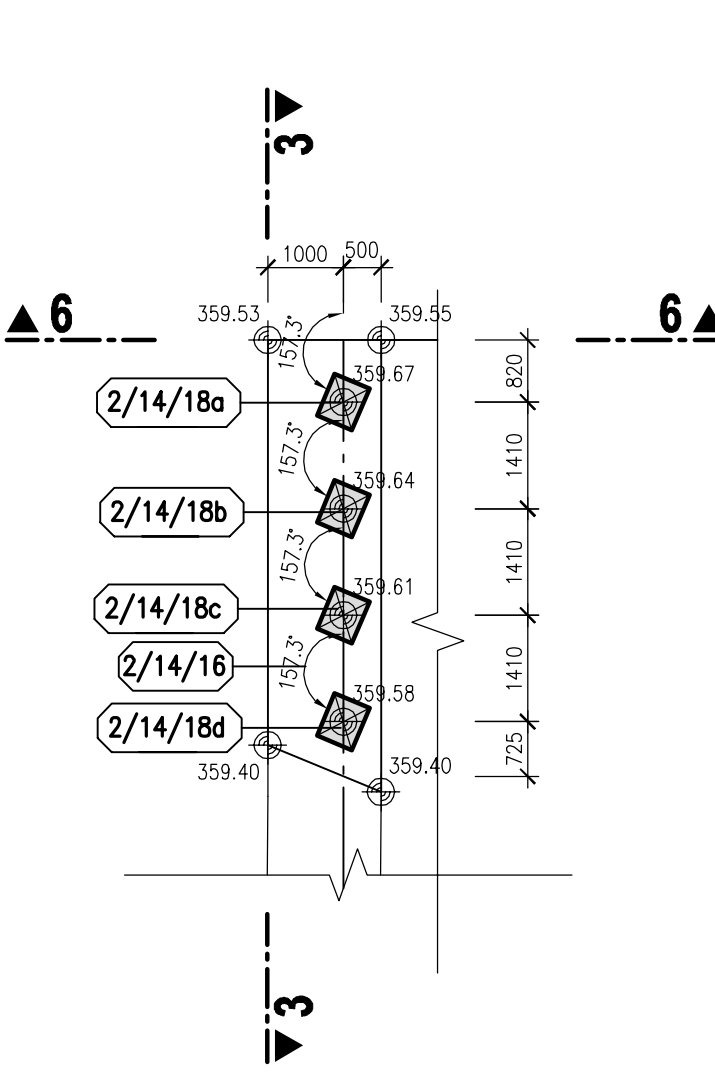

BLOK 2/14
PŮDORYSNÝ ŘEZ 8-8
M 1:100

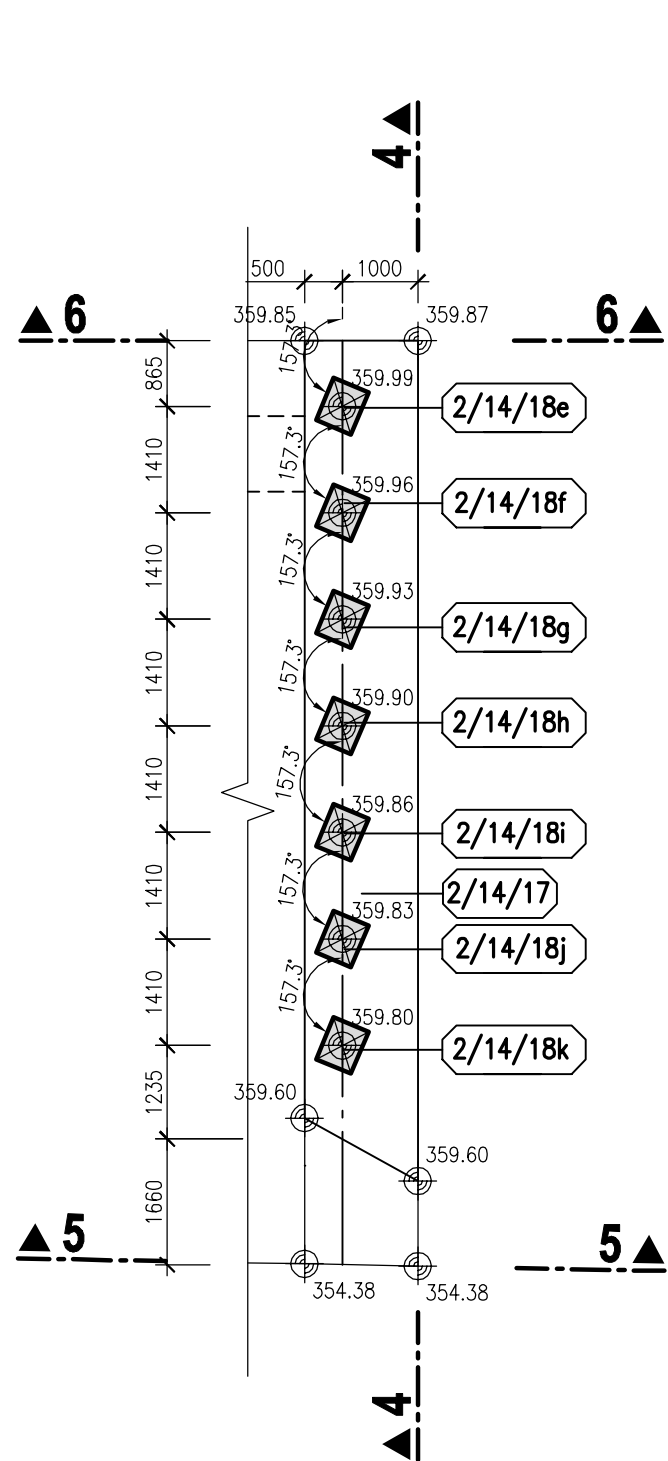

BLOK 2/14
PŘÍČNÝ ŘEZ ŠACHTOU 9-9
M 1:100

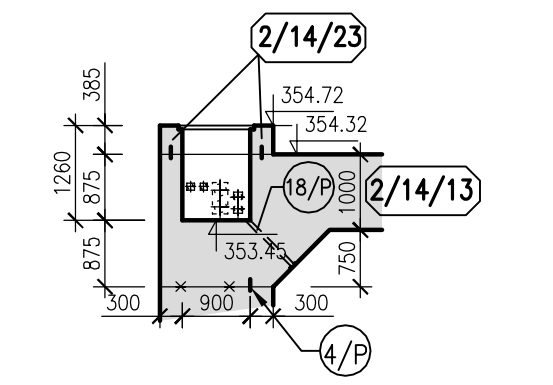

LEGENDA

- 5/P VNITŘNÍ TĚSNICI PAS DO DILATAČNÍ SPÁRY 8. 320 mm
- 4/P VNITŘNÍ KOMBINOVANÝ TĚSNICI PAS v.150 mm
- 5/P VNITŘNÍ TĚSNICI PAS DO PRACOVNÍCH SPAR 8. 320 mm
- 6/P CHRÁNIČKA DN160 PRO SILOVÉ A DATOVÉ ROZVODY
- 7/P CHRÁNIČKA DN110 PRO SILOVÉ A DATOVÉ ROZVODY
- 6/P CHRÁNIČKA DN75 PRO DATOVÉ ROZVODY DO VZTLAKOMĚRNÝCH VRŮT
- 4/P ŠACHTOVNÍ VLOŽKA DN300 PRO PŘECHOD ODVOĐOVACÍCH POTRUBÍ PŘES STĚNY DRENAŽNÍCH ŠACHT
- 5/P TĚSNICI BOBTNÁVÝ PÁSEK</