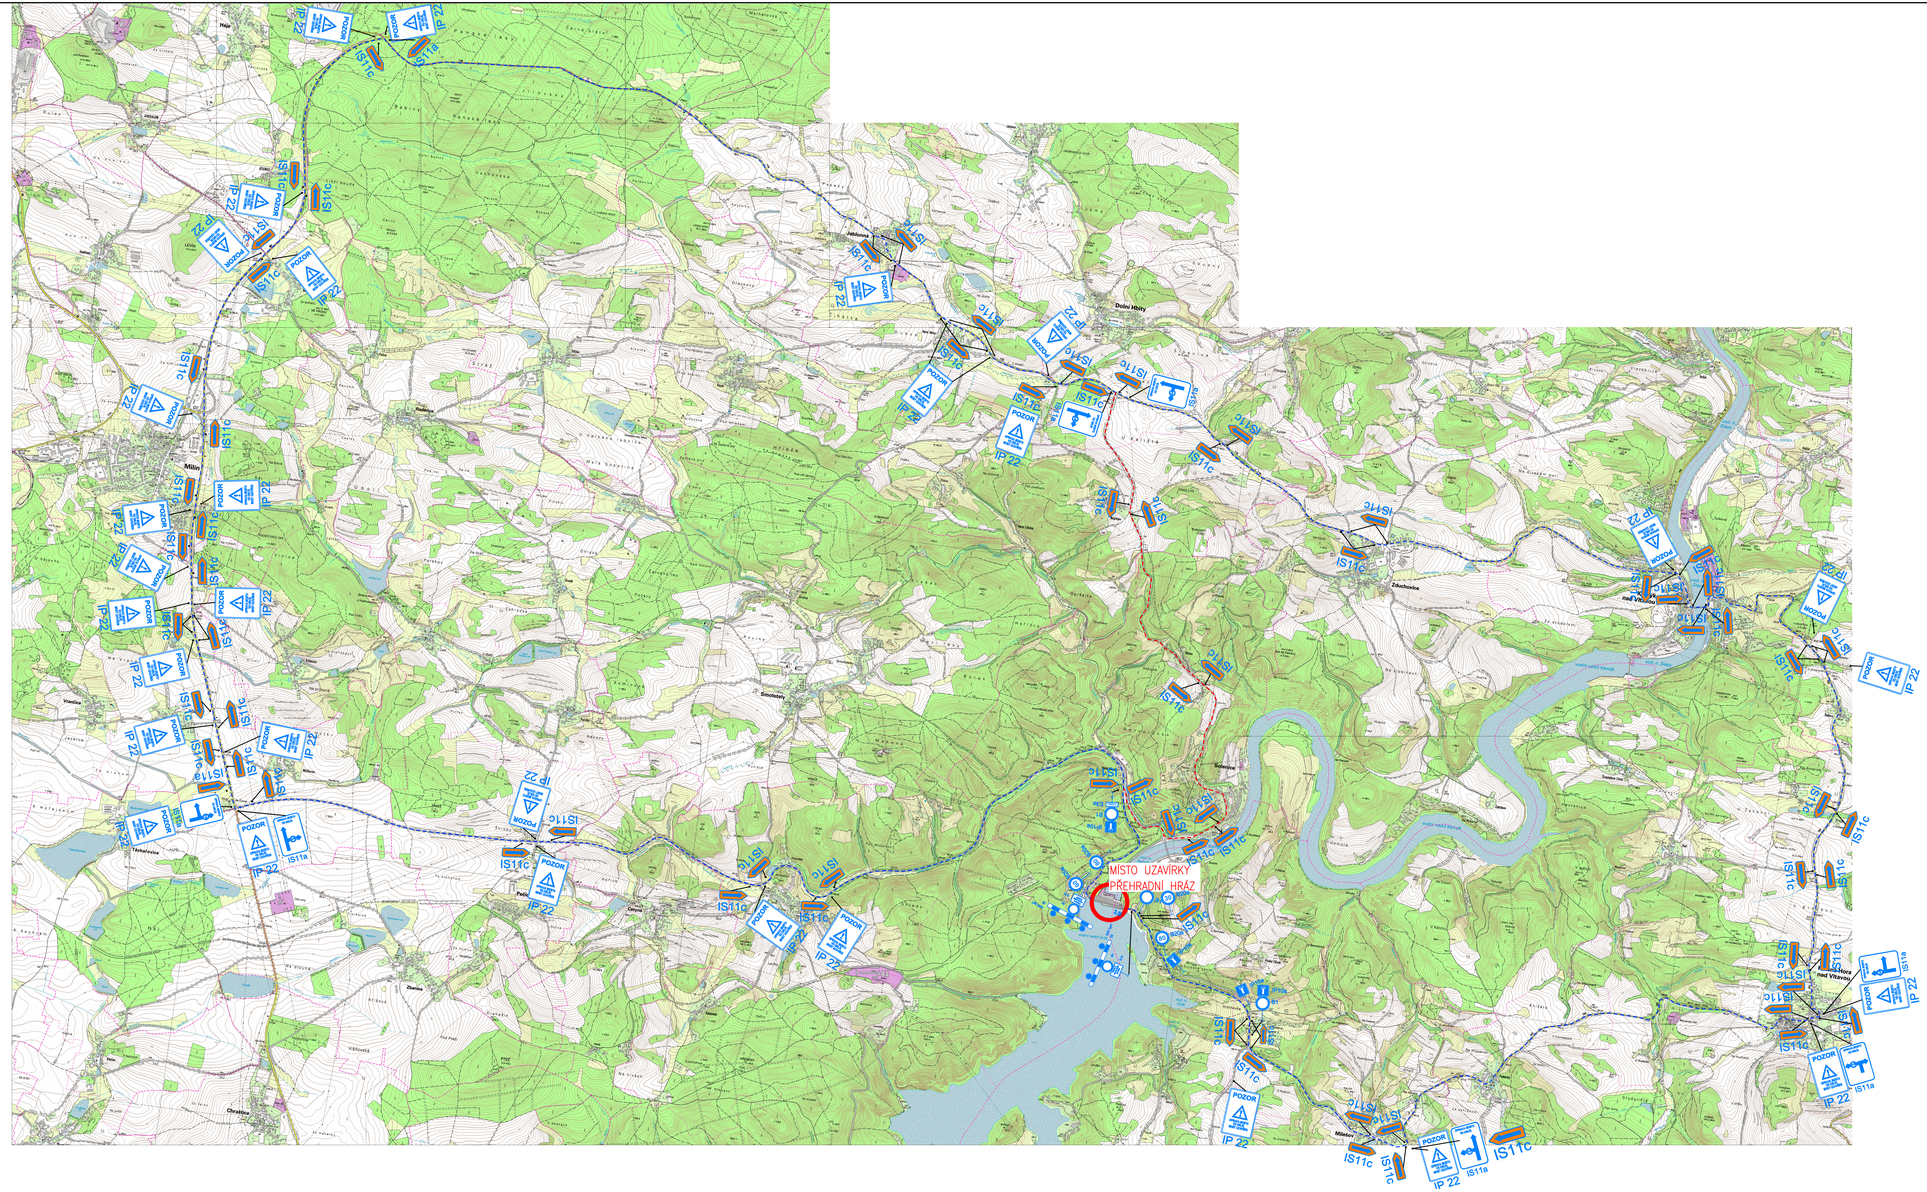

LEGENDA:

OBJÍZDNÁ TRASA NAD 3,5t

OBJÍZDNÁ TRASA DO 3,5t

SOUŘADNÝ SYSTÉM S-JTSK
VÝŠKOVÝ SYSTÉM BALT PO VYROVNÁNÍ

AQUATIS

AQUATIS a.s.
Botanická 834/56, 602 00 Brno
Tel: +420 541 354 111
Fax: +420 541 211 205
E-mail: info@aquatis.cz
http://www.aquatis.cz

Projektant projektu: ING. VÍT RYBÁK
Vedoucí projektu: ING. JIŘÍ ŠVANCARA
Vedoucí útvaru: ING. VÍT RYBÁK
Zhotovitel část: STUDIE DI
Datum: ČERVEN 2019
Stupeň: DPS
Název souboru: C_4_situace_objizdna_trasa.dwg

Akce:
VD ORLÍK
ZABEZPEČENÍ VD PŘED ÚČINKY VELKÝCH VOD
C. SITUAČNÍ VÝKRESY

Příloha:
ZVLÁŠTNÍ SITUACE - OBJÍZDNÁ TRASA

Měřítko: 1 : 20 000

Číslo přílohy: C4

Objednatel: POVODÍ VLTAVY, STÁTNÍ PODNIK