



PŮDORYS
m 1:20

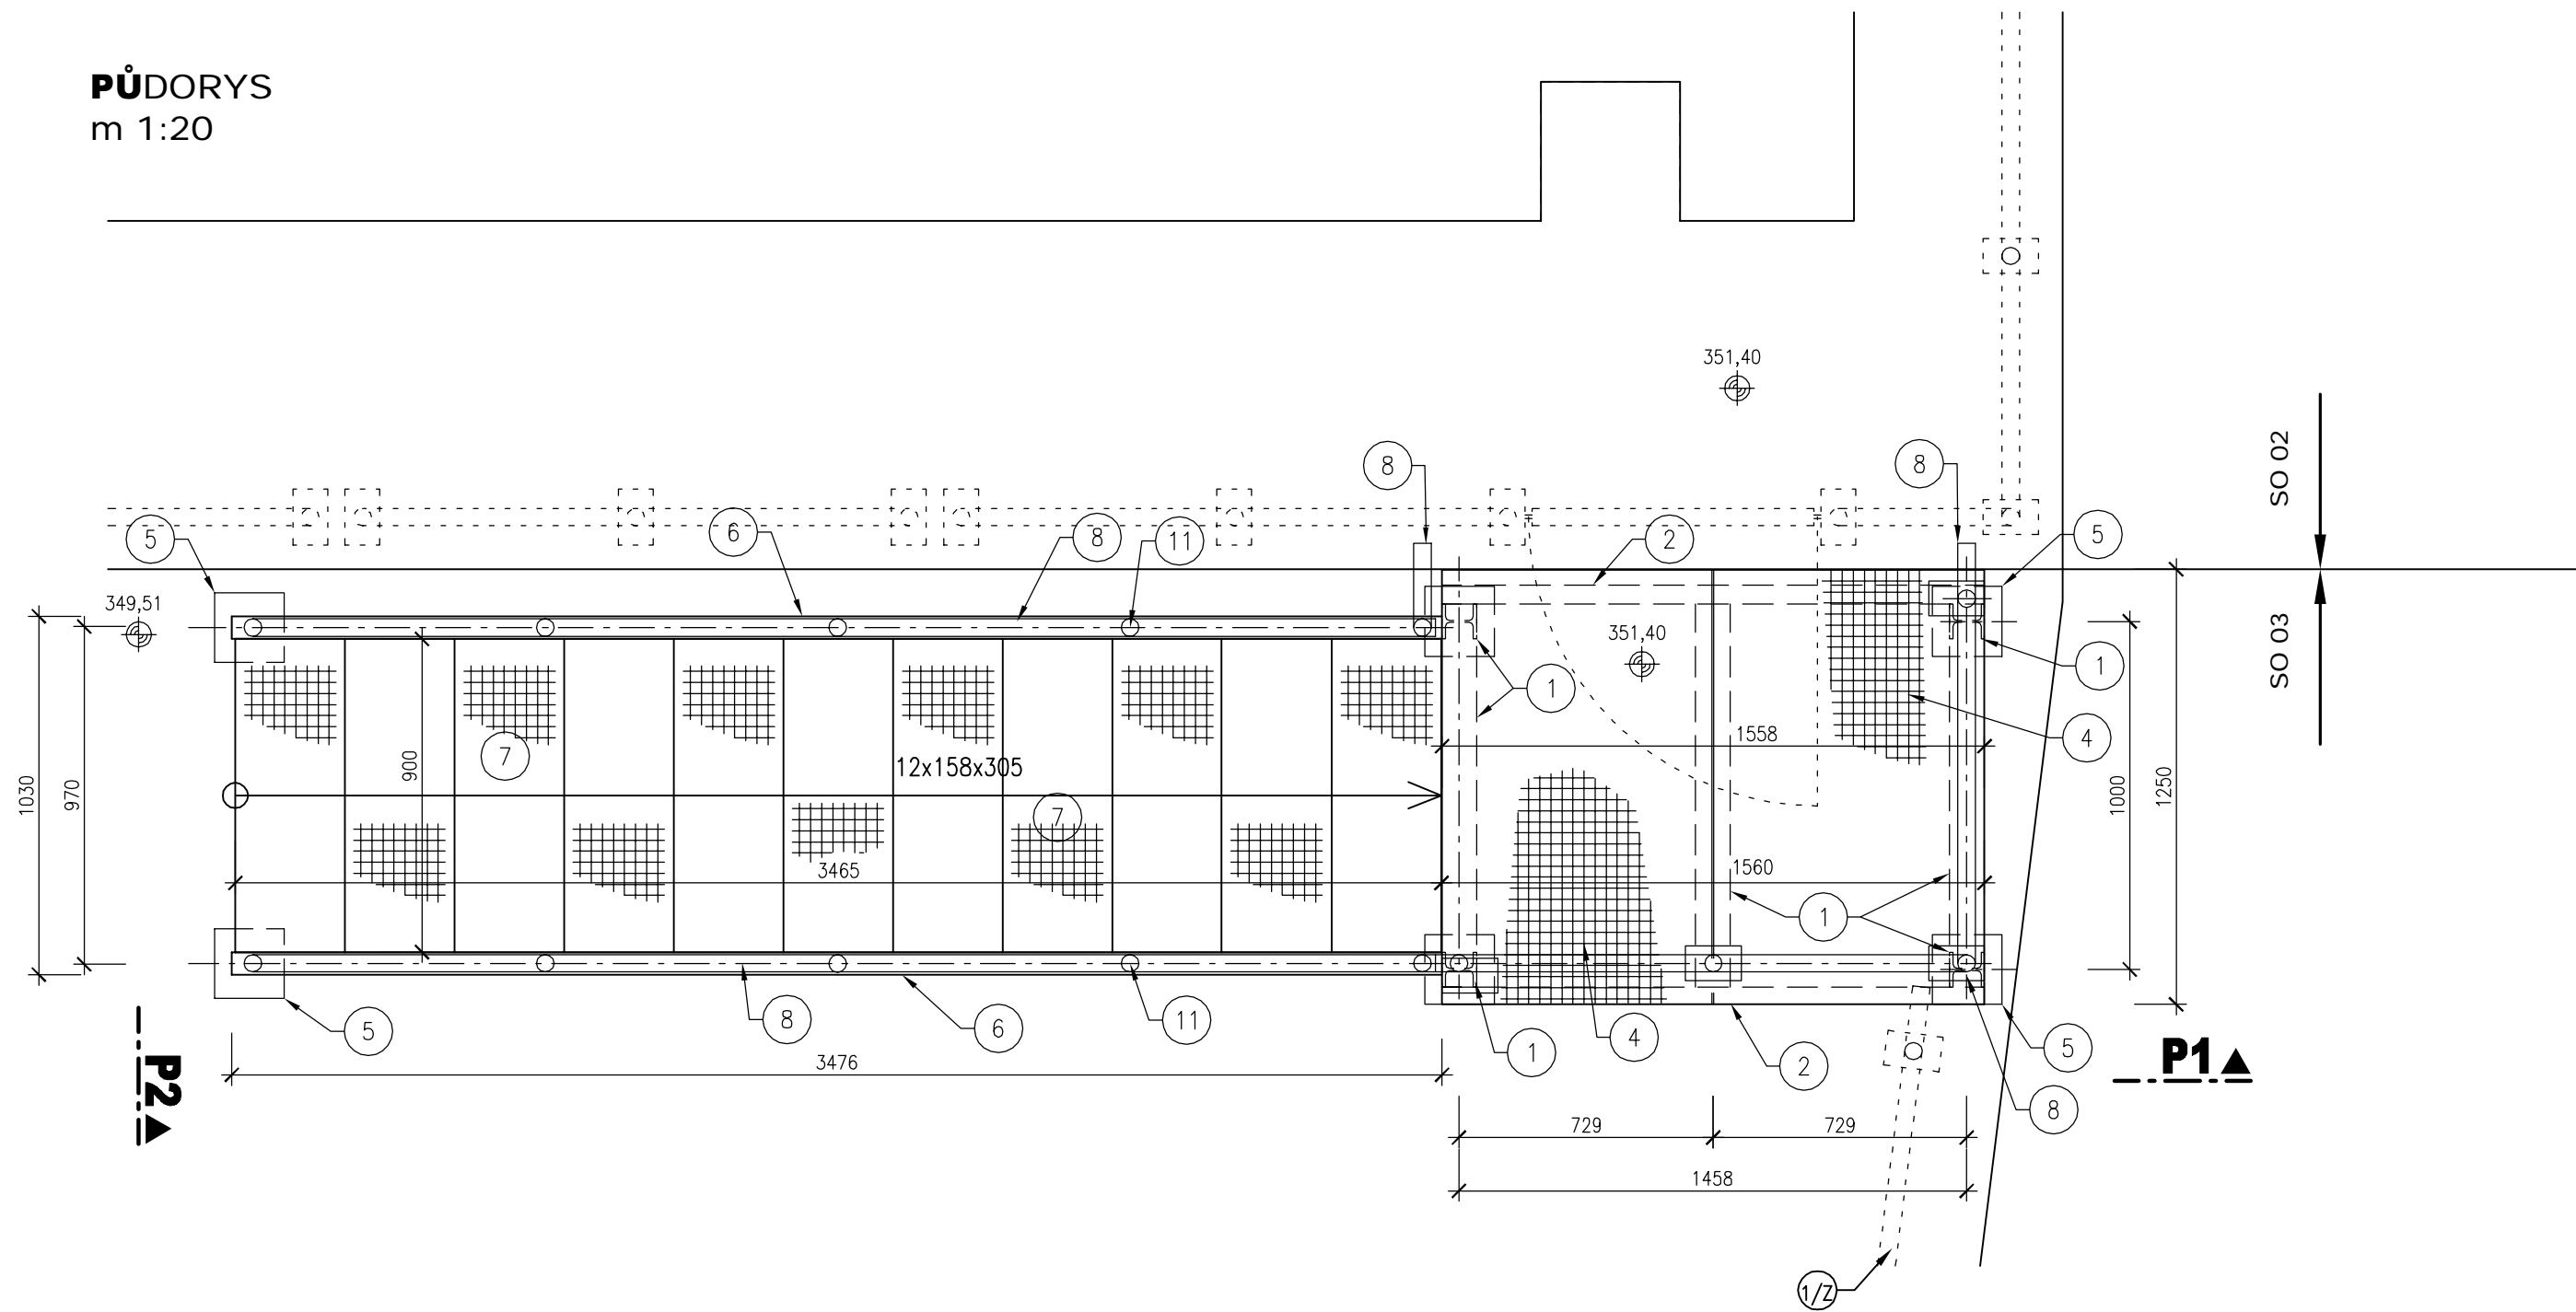

POHLED P1
m 1:20

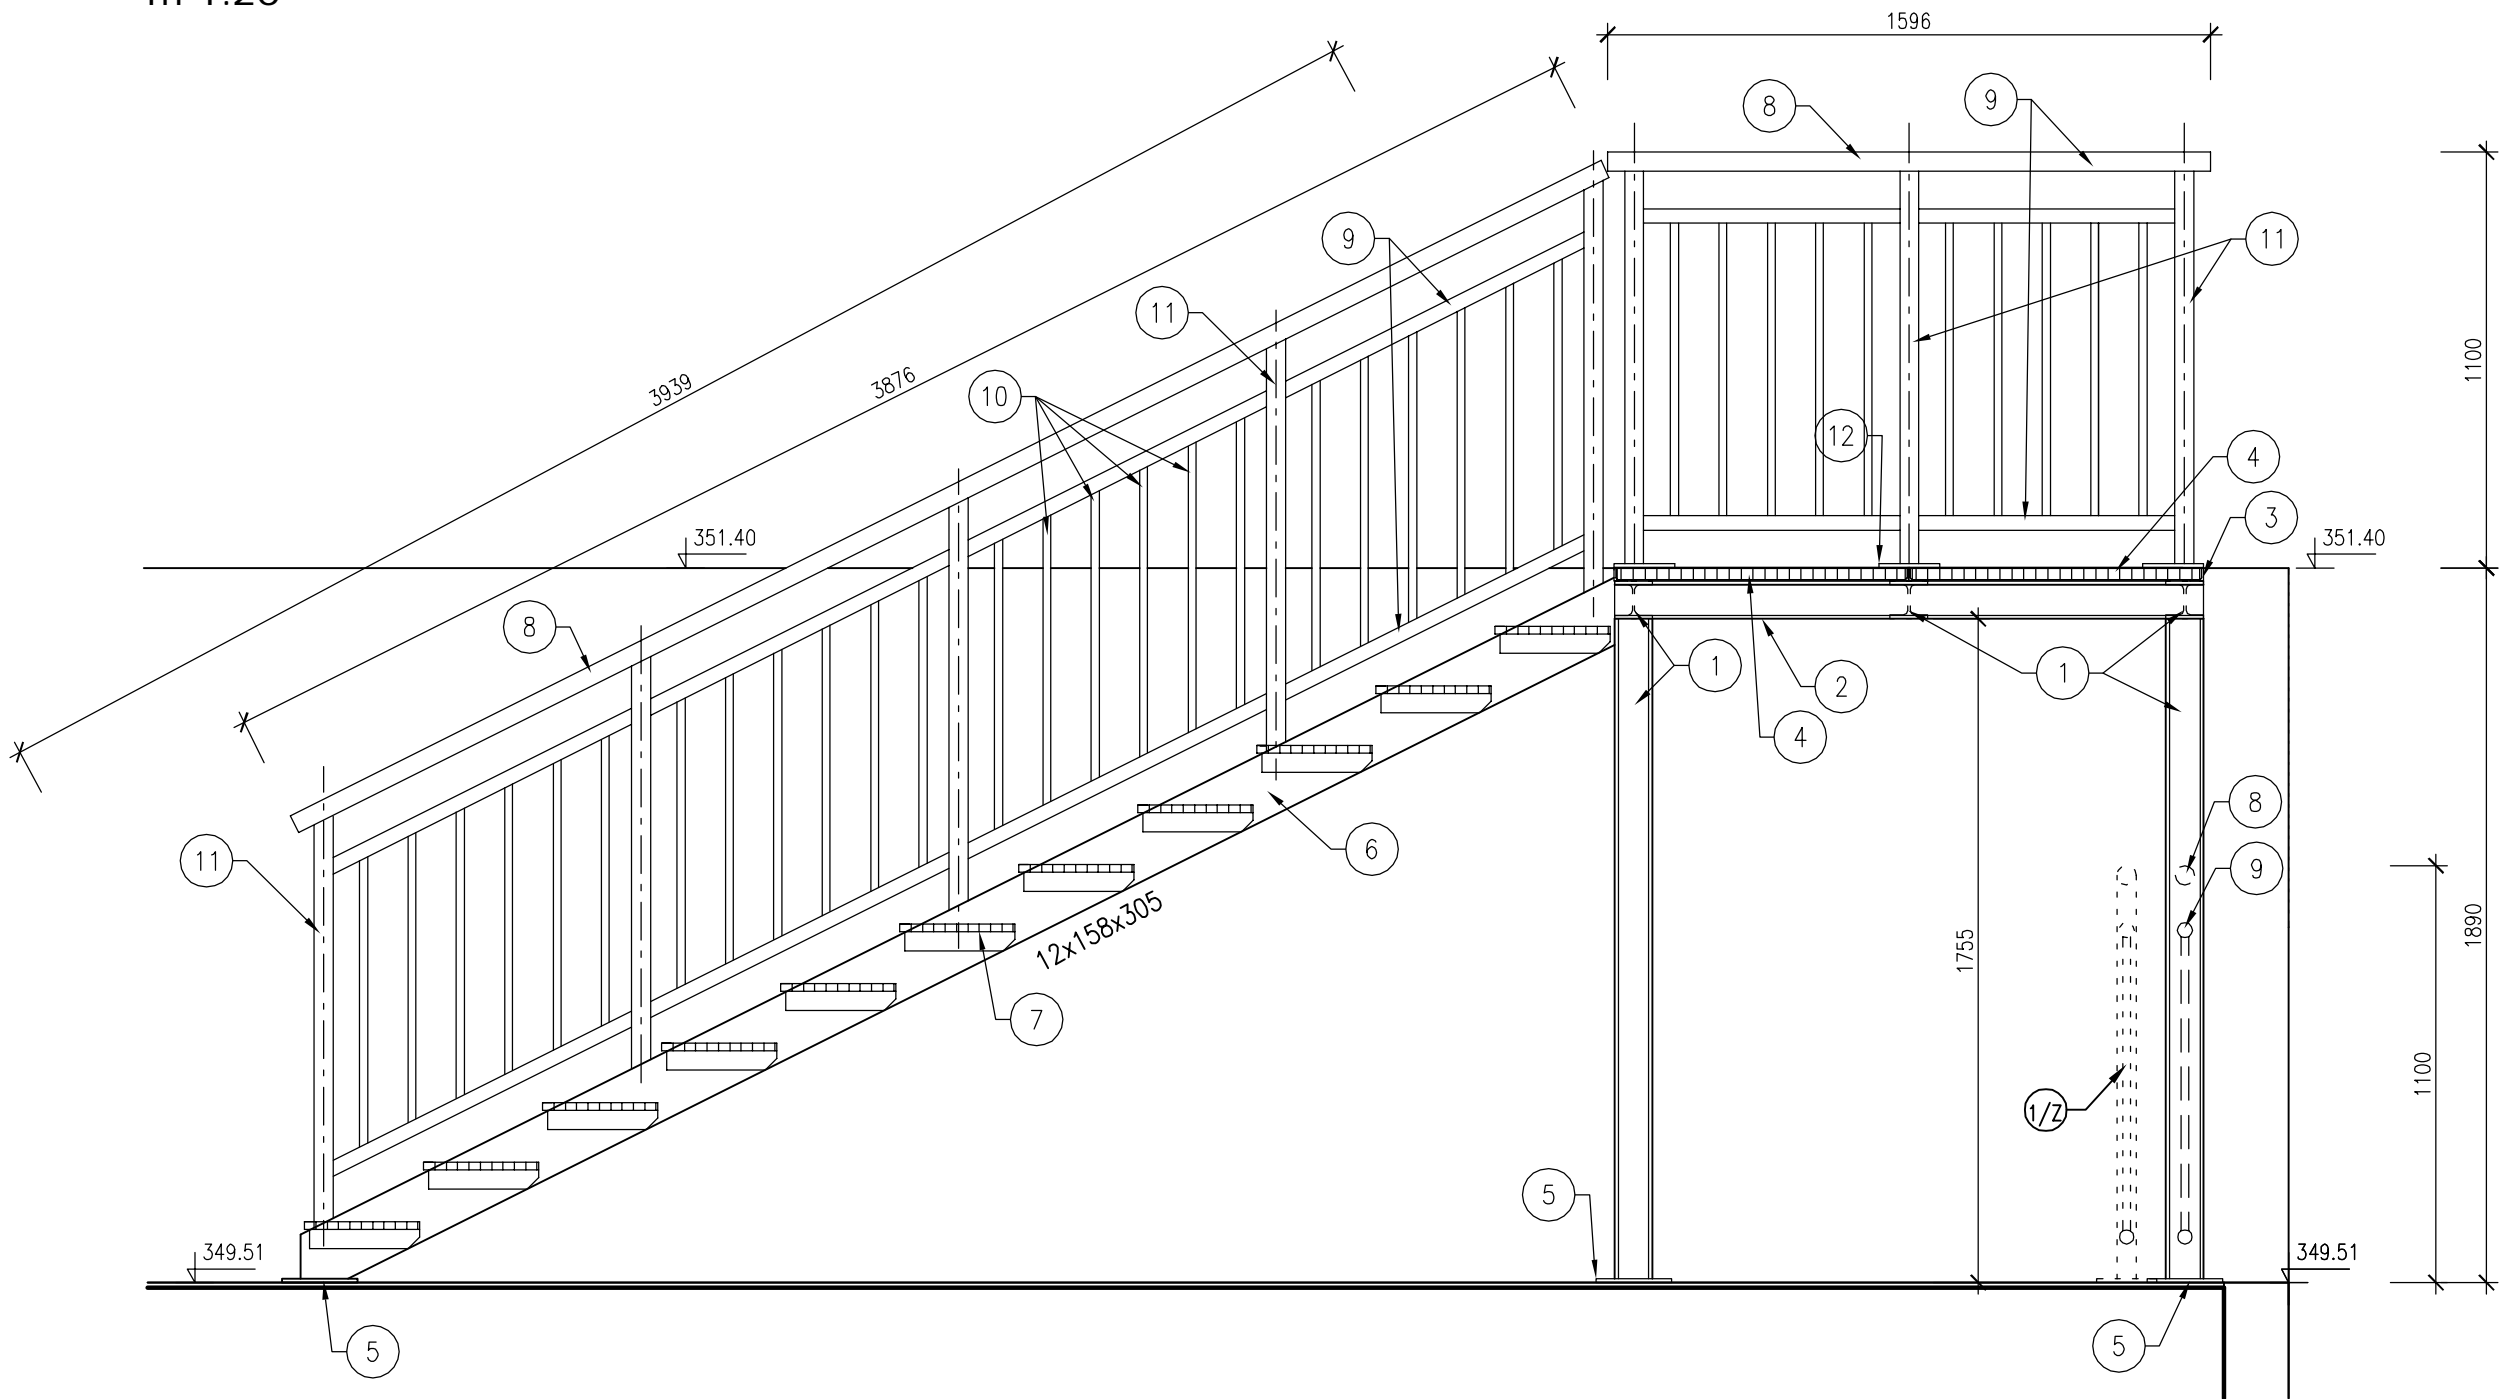

VÝPIS MATERIÁLU - Z5

POL.	POPIS	DĚLKA m	POČET KUSŮ, m	CELKOVÁ DĚLKA m	HMOTNOST 1m (kg) 1ks (kg)	HMOTNOST CELKEM kg
1	OCEL. PROFIL HEB 100			10,32	20,90	215,7
2	OCEL. PROFIL U 100	1,56	2	3,12	10,60	33,1
3	OCEL. ÚHELNIK L 35/35/4			8,2	2,09	17,1
4	SCHODIŠT. PODESTA 1200x750		2		36,57	73,1
5	KOTEVNÍ DESKA 200x200x4		6		1,3	7,8
6	OCEL. PROFIL U 160	3,94	2	7,88	18,80	148,1
7	SCHOD. STUPNĚ Z PODL. ROŠTŮ, ŠÍŘKY 900		11		12,59	138,5
8	OCEL. TRUBKA Ø 51/5 – MADLO			11,9	5,67	67,5
9	OCEL. TRUBKA Ø 38/4			22,0	3,35	73,7
10	OCEL. TRUBKA Ø 21	0,8	75	60,0	2,72	163,2
11	OCEL. TRUBKA Ø 51/5 – SLOUPEK	1,1	14	15,4	5,67	87,3
12	KOTEVNÍ DESKA 160x100x4		4		0,5	2,0
CELKOVÁ HMOTNOST						1027,1 kg

POZNÁMKA:
PŘED ZADÁNÍM DO VÝROBY MUSÍ BÝT VŠECHNY PŘÍSLUŠNÉ STAVEBNÍ KONSTRUKCE ZAMĚŘENY DLE SKUTEČNÝCH ROZMĚRŮ.

POHLED P2
m 1:20

