




PŘÍČNÝ ŘEZ A-A
M 1 : 25

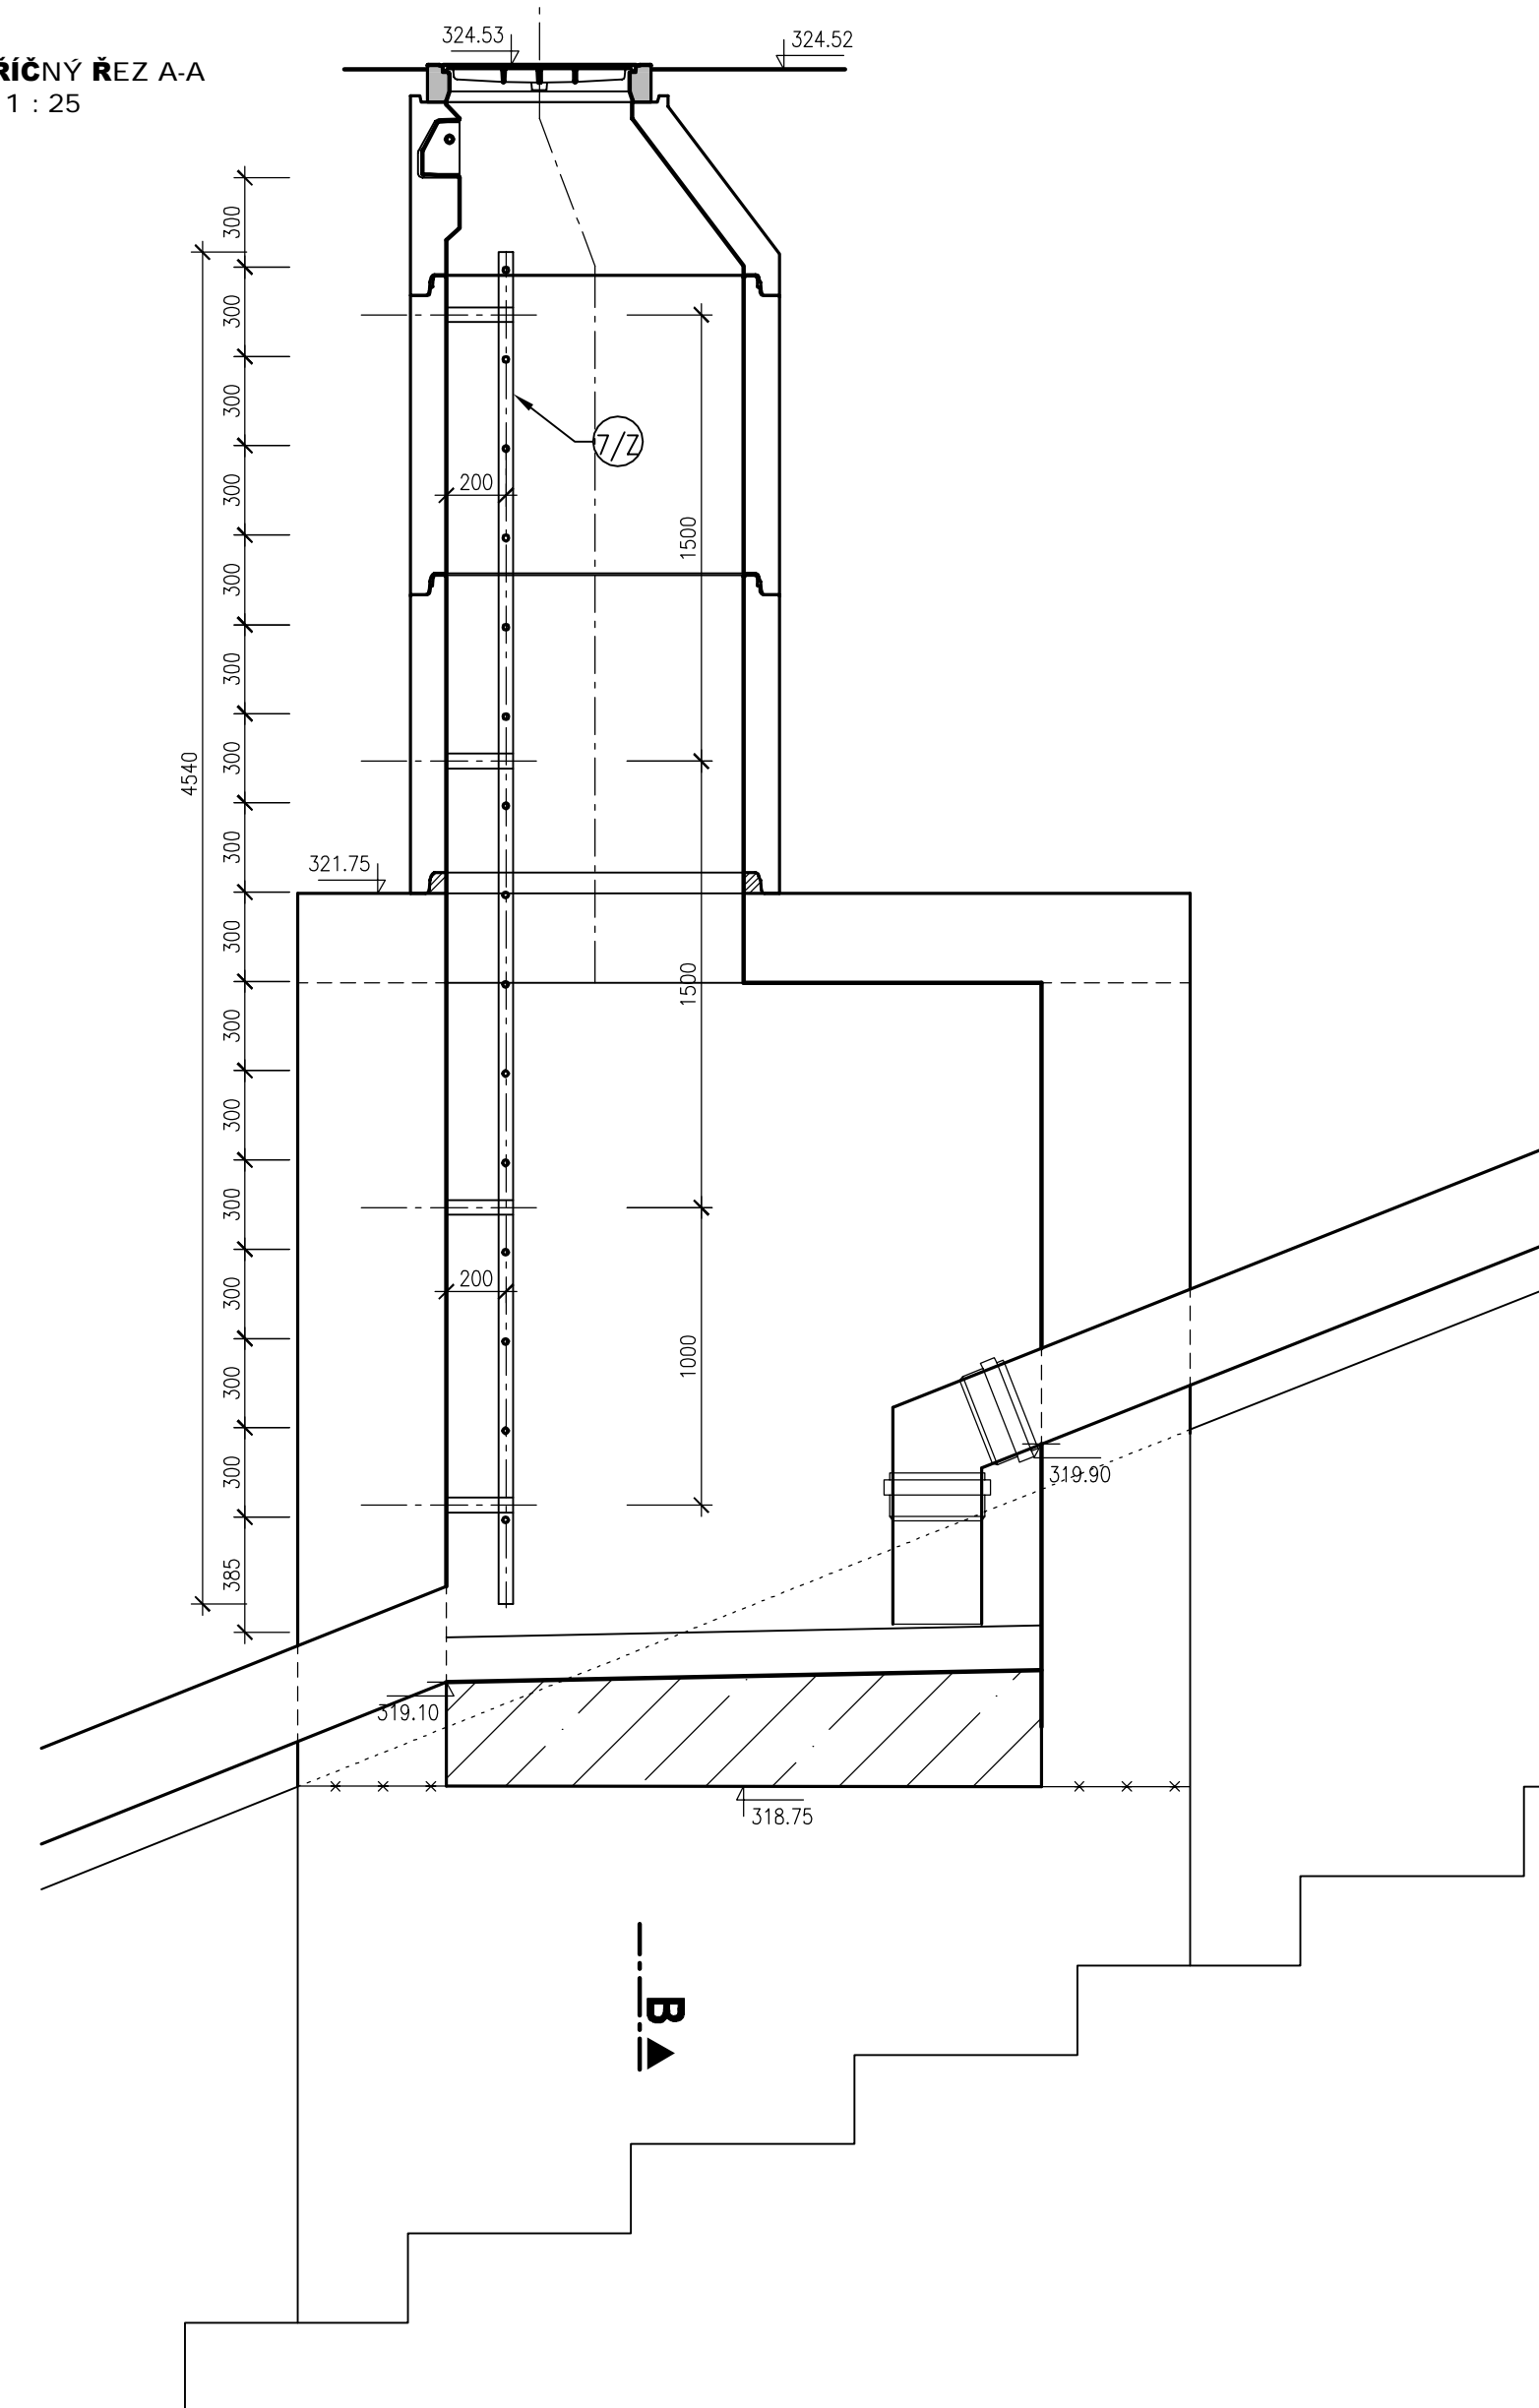


PŘÍČNÝ ŘEZ B-B
M 1 : 25

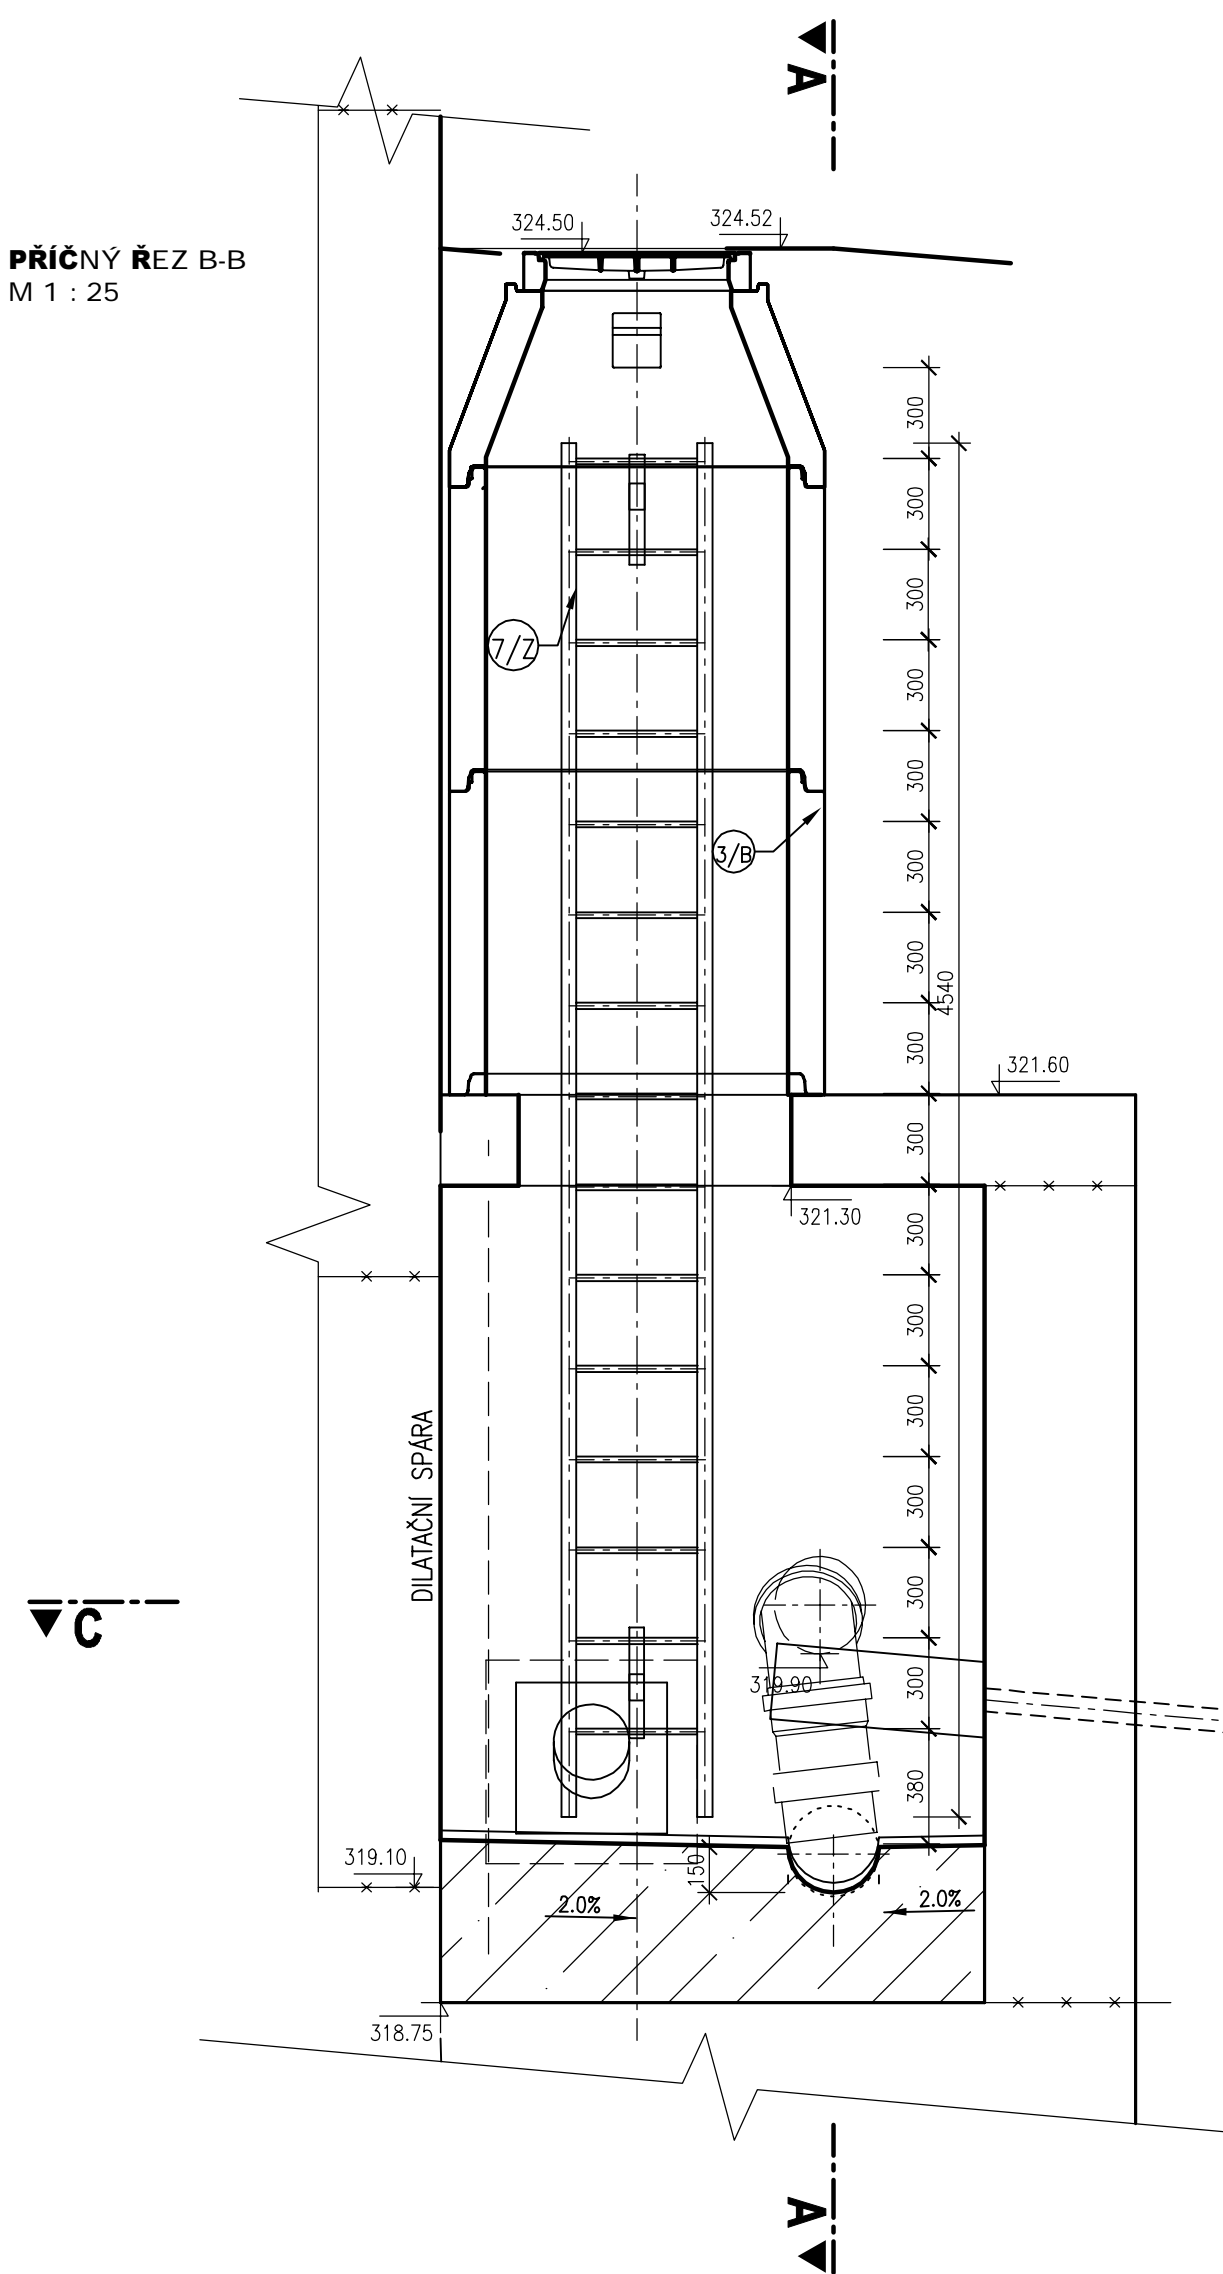


PŘÍČNÝ ŘEZ A-A
M 1 : 25

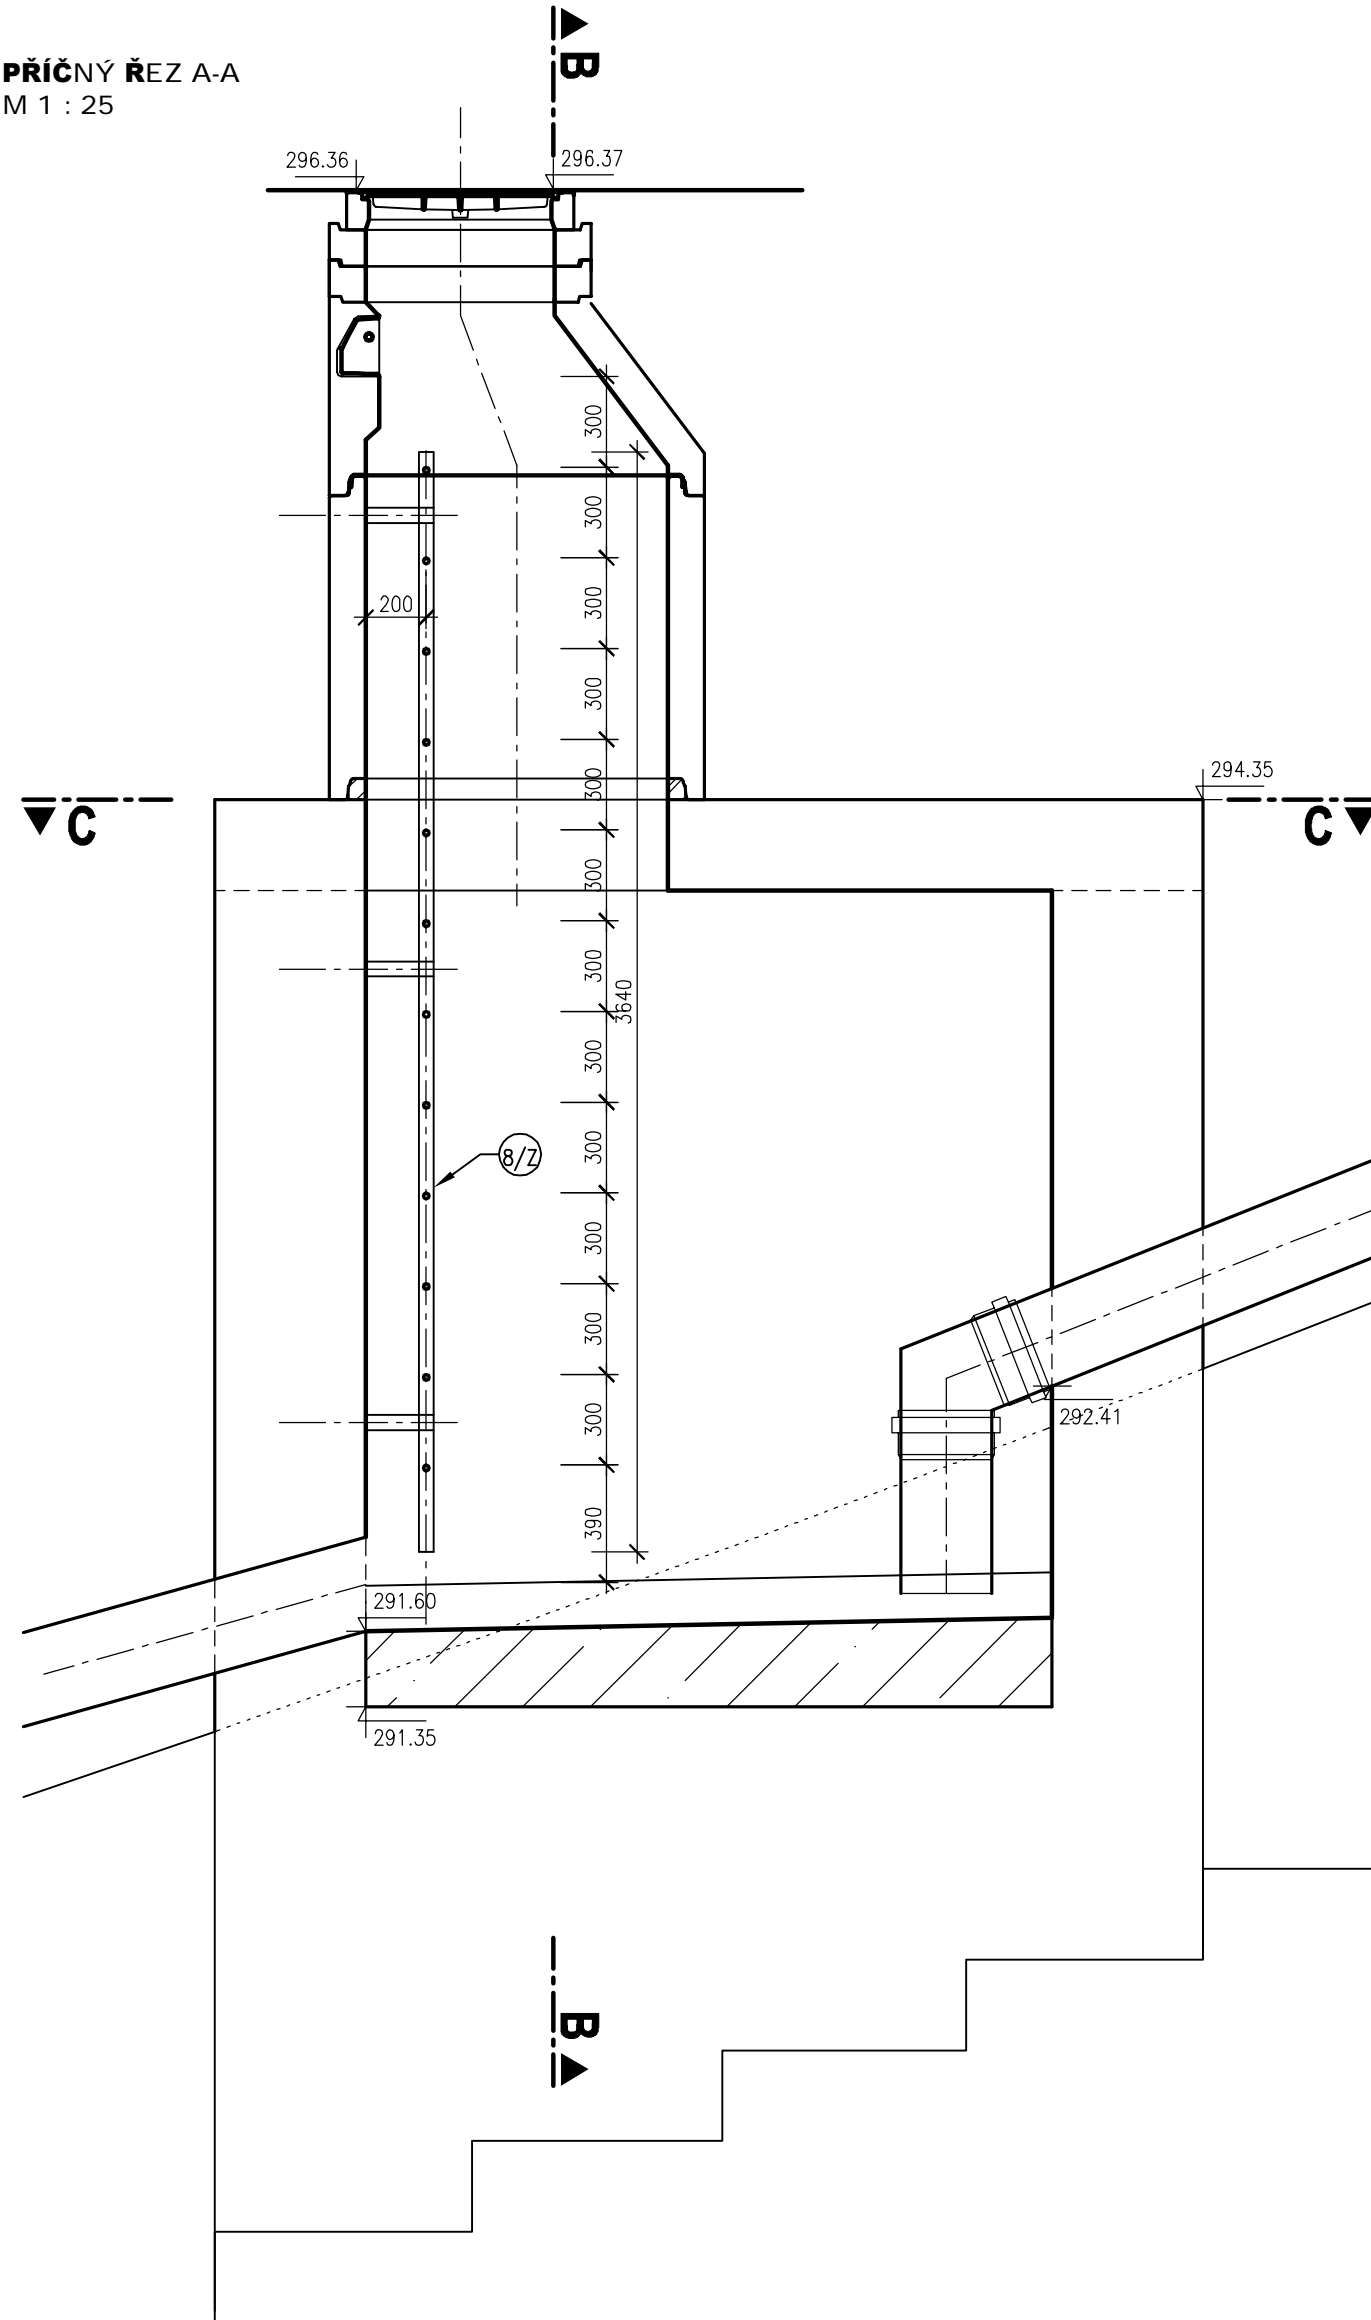


PŘÍČNÝ ŘEZ B-I
M 1 : 25

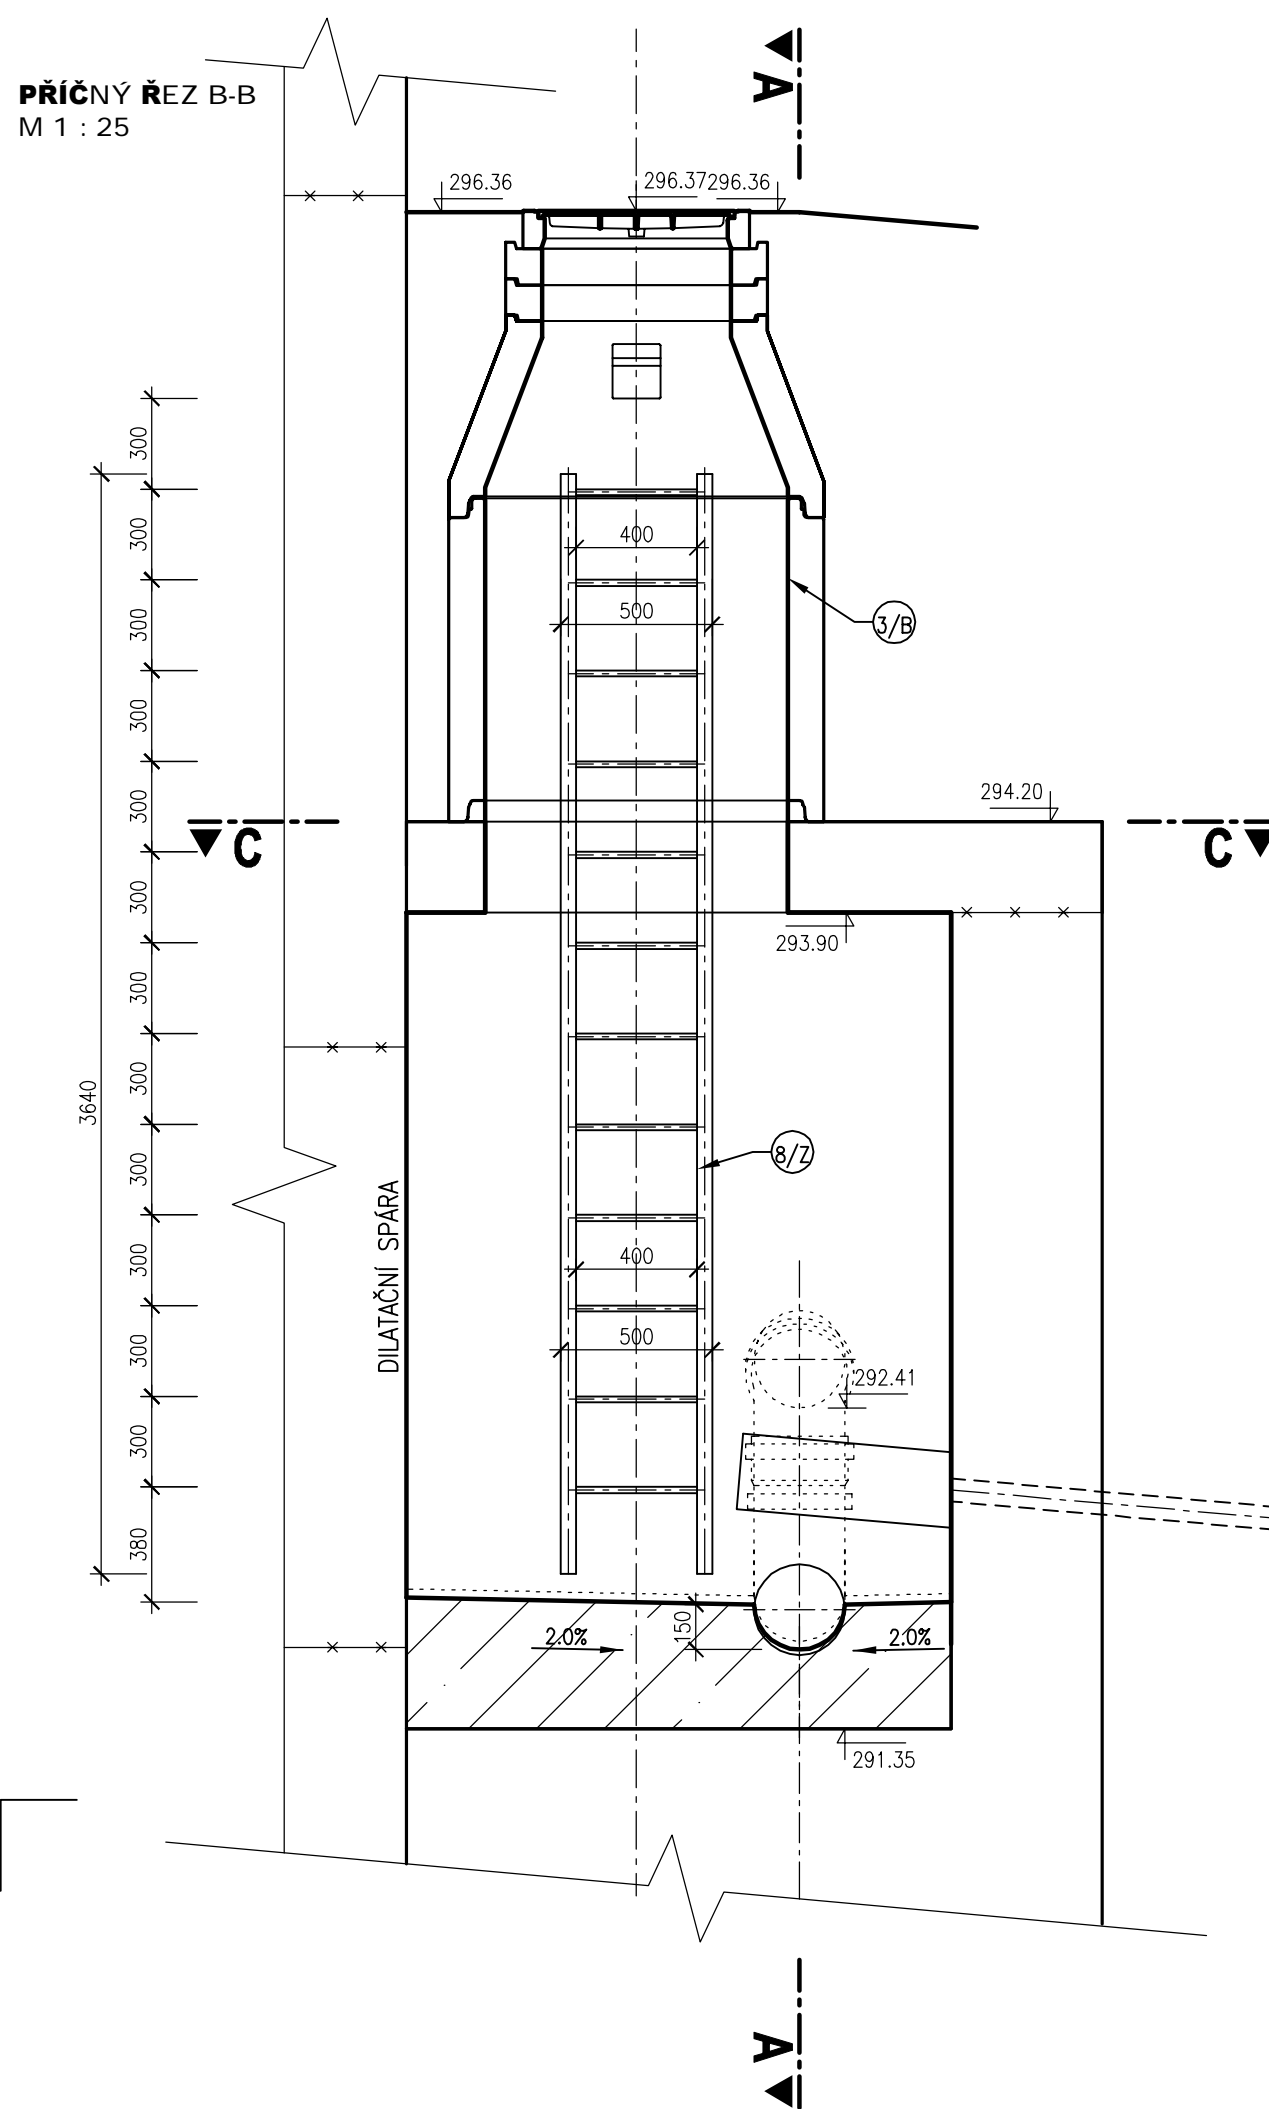

PŮDORYS ŠD-P-04
M 1 : 25

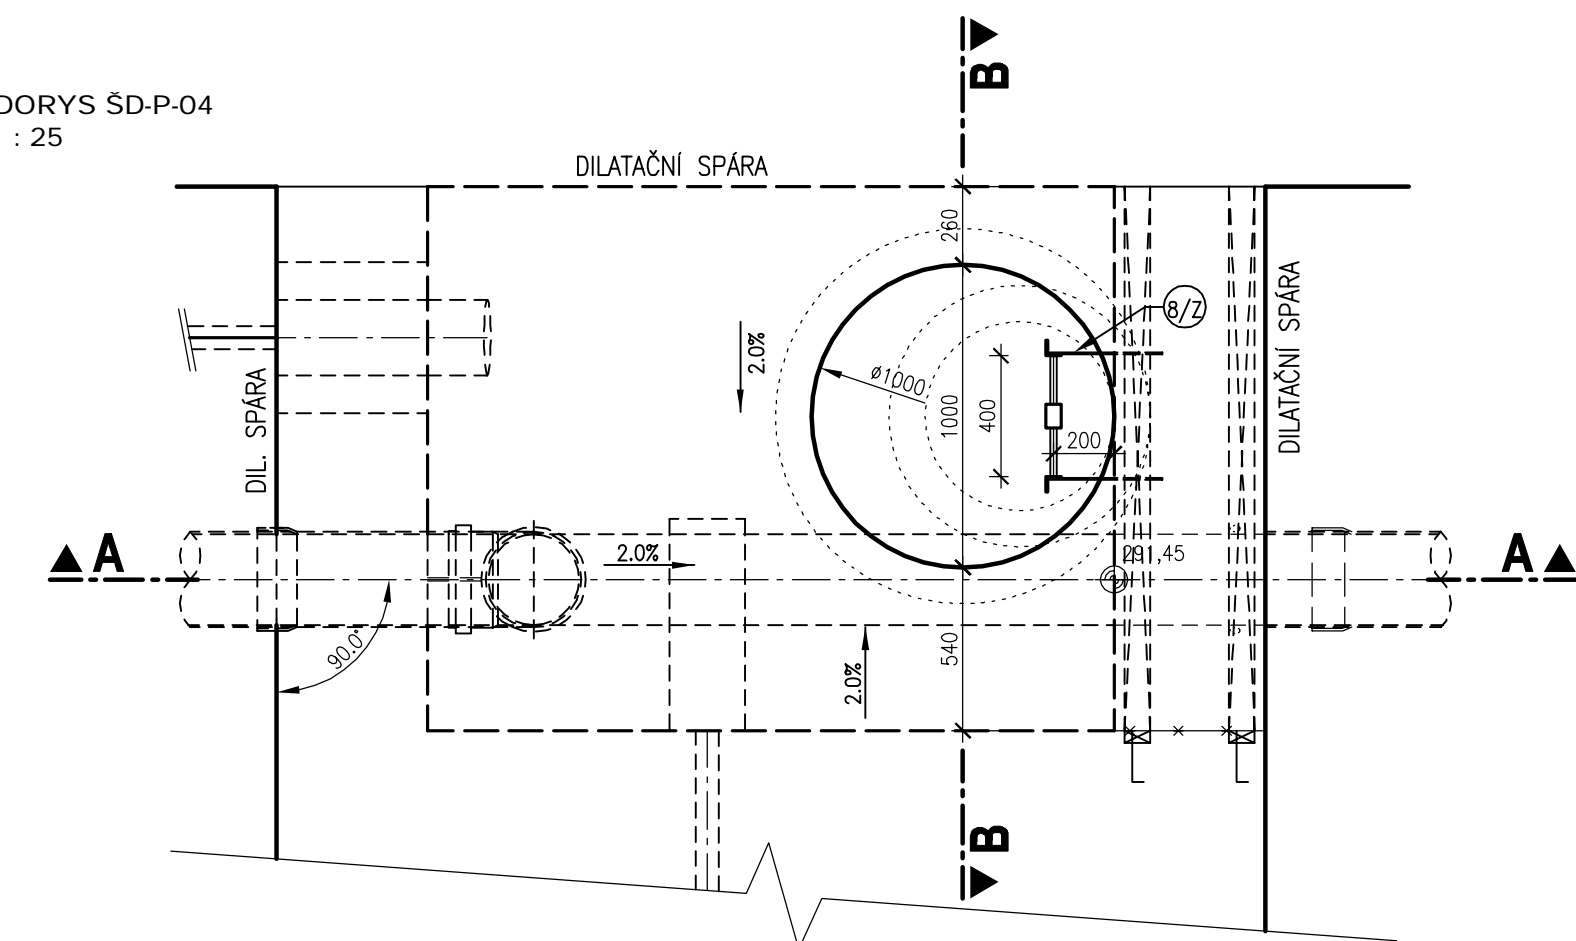

PŮDORYS ŠD-P-06
M 1 : 25

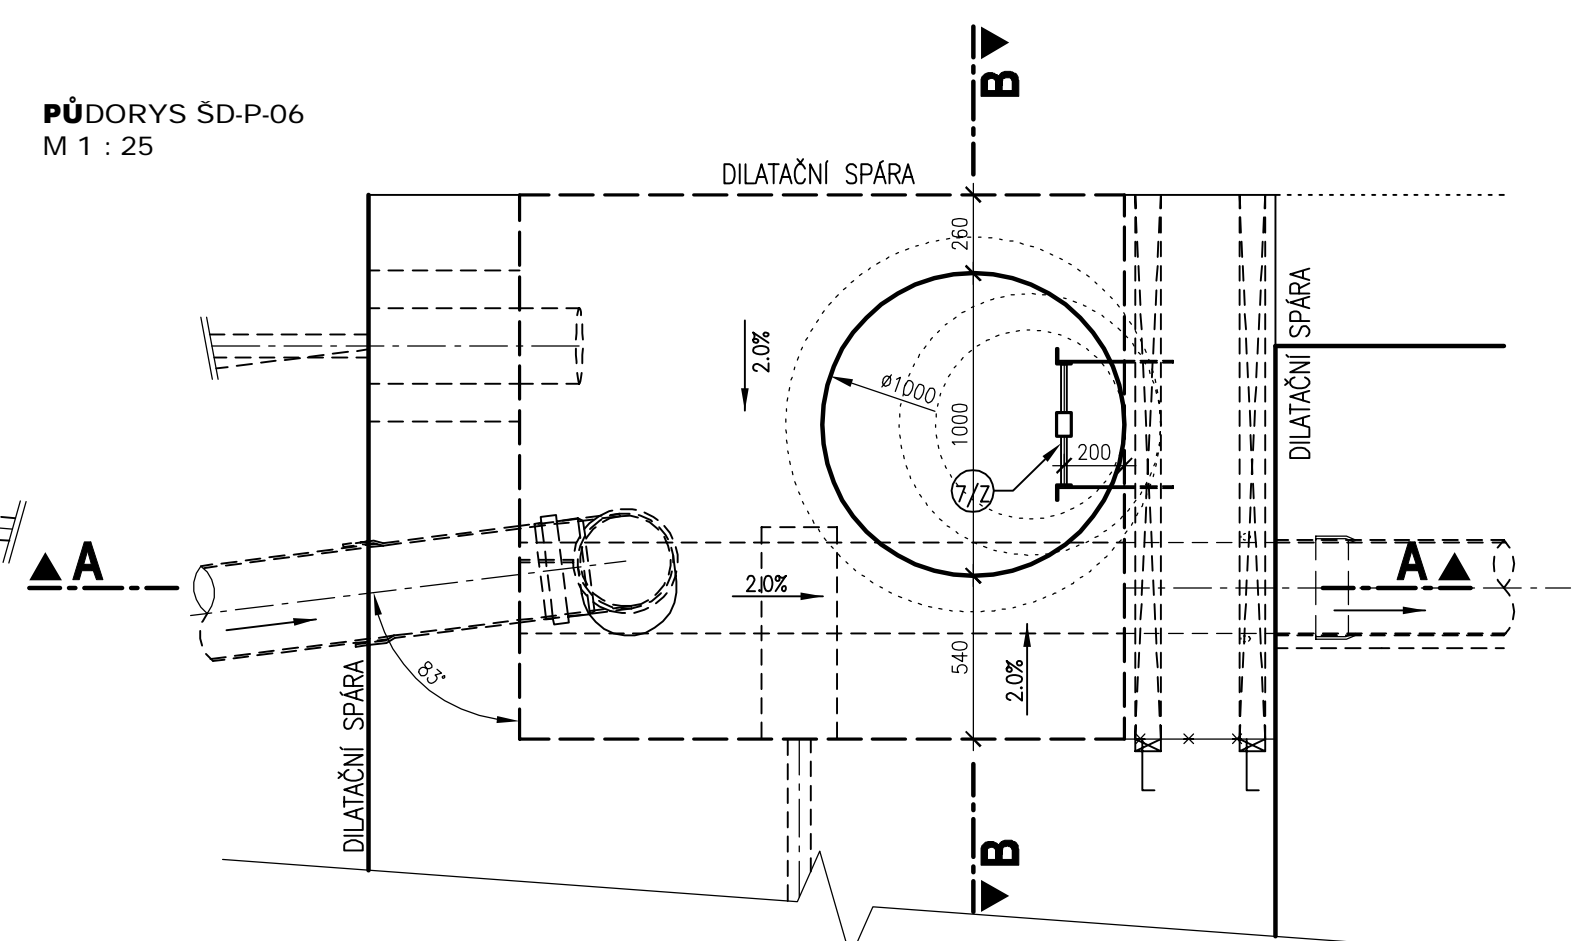

POZNÁMKA:
VÝPIS ŽEBŘÍKŮ V ŠACHTÁCH ŠD-P-04 A ŠD-P-06 VIZ VÝKRES Č. 3.9.6.4

[illegible]