




**PŘÍČNÝ ŘEZ A-A**  
M 1 : 25

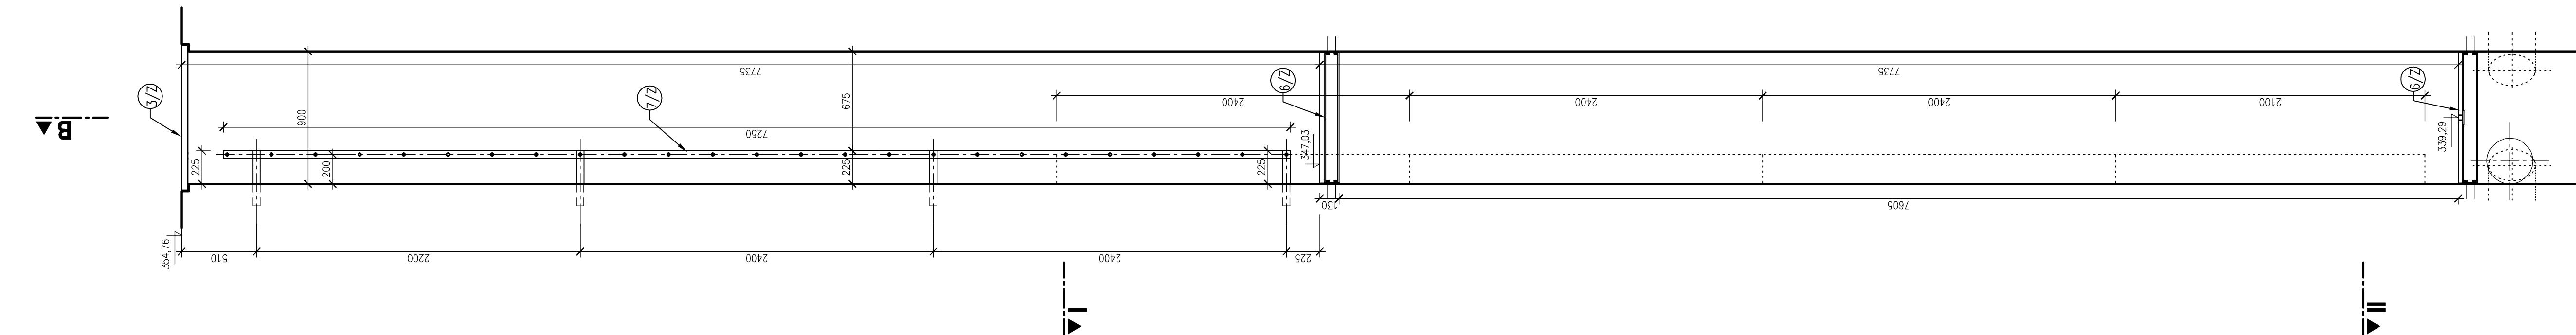


**PŘÍČNÝ ŘEZ B-B**  
M 1 : 25

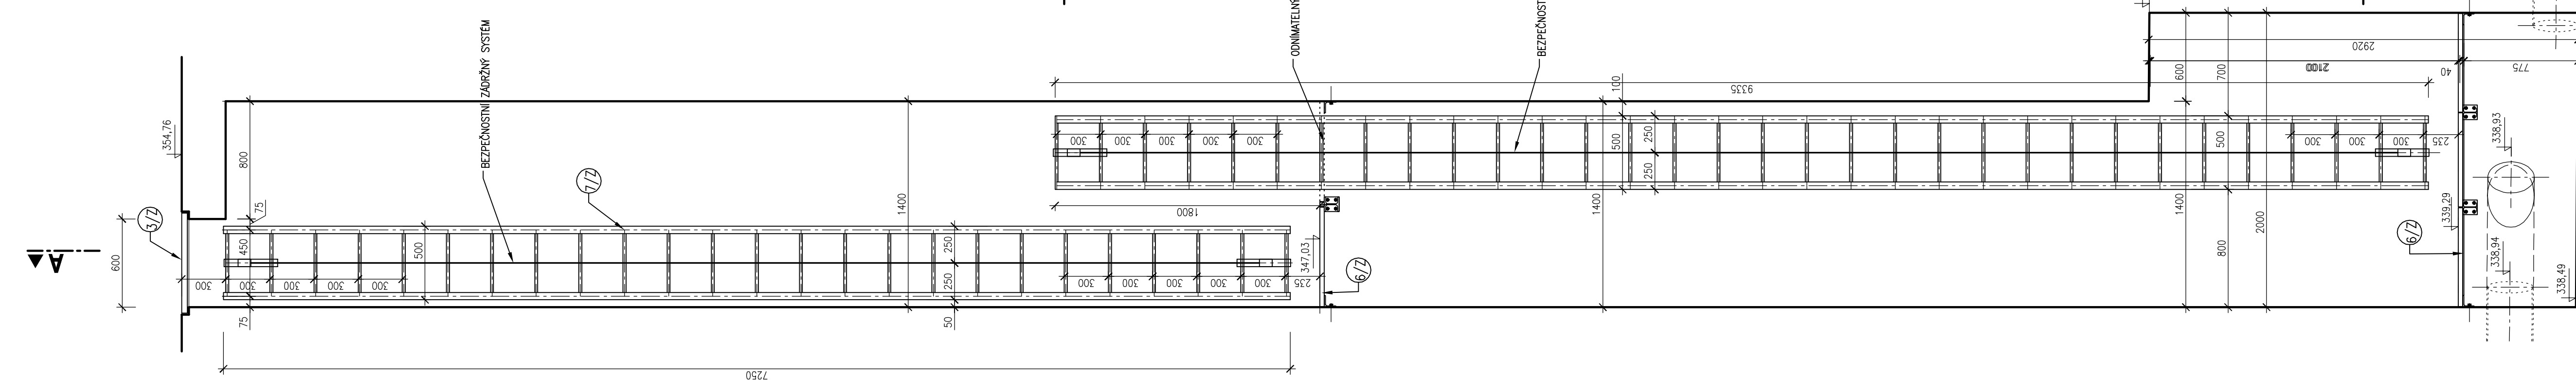

**PŮDORYS ŘEZ I**  
M 1 : 25

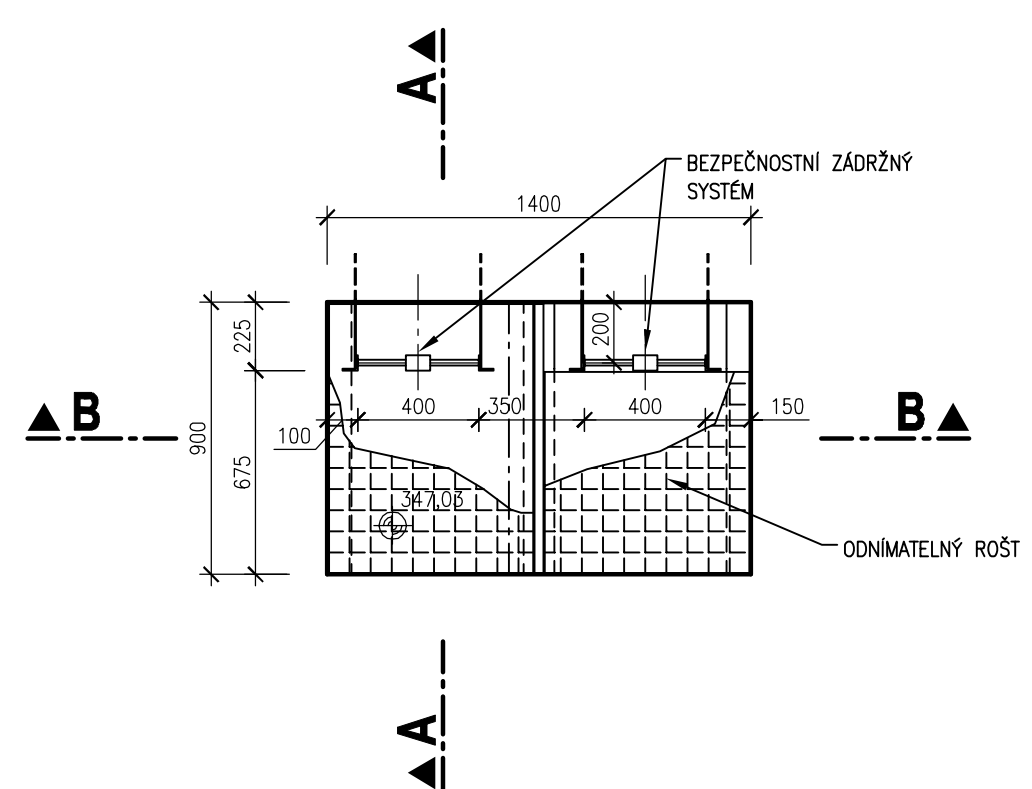

**PŮDORYS ŘEZ II**  
**M 1 : 25**

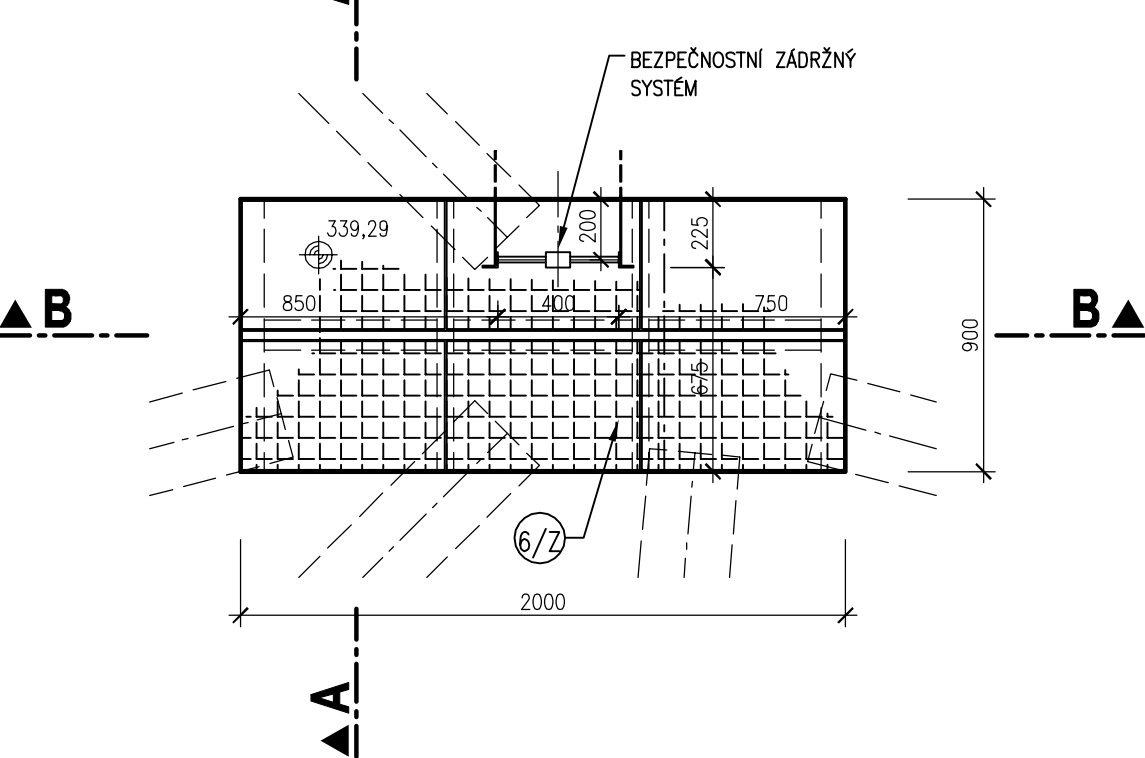

SOUŘADNÝ SYSTÉM: S-JTSK  
VÝŠKOVÝ SYSTÉM: BALT PO VYROVNÁNÍ

