




BLOK 49  
PŮDORYS

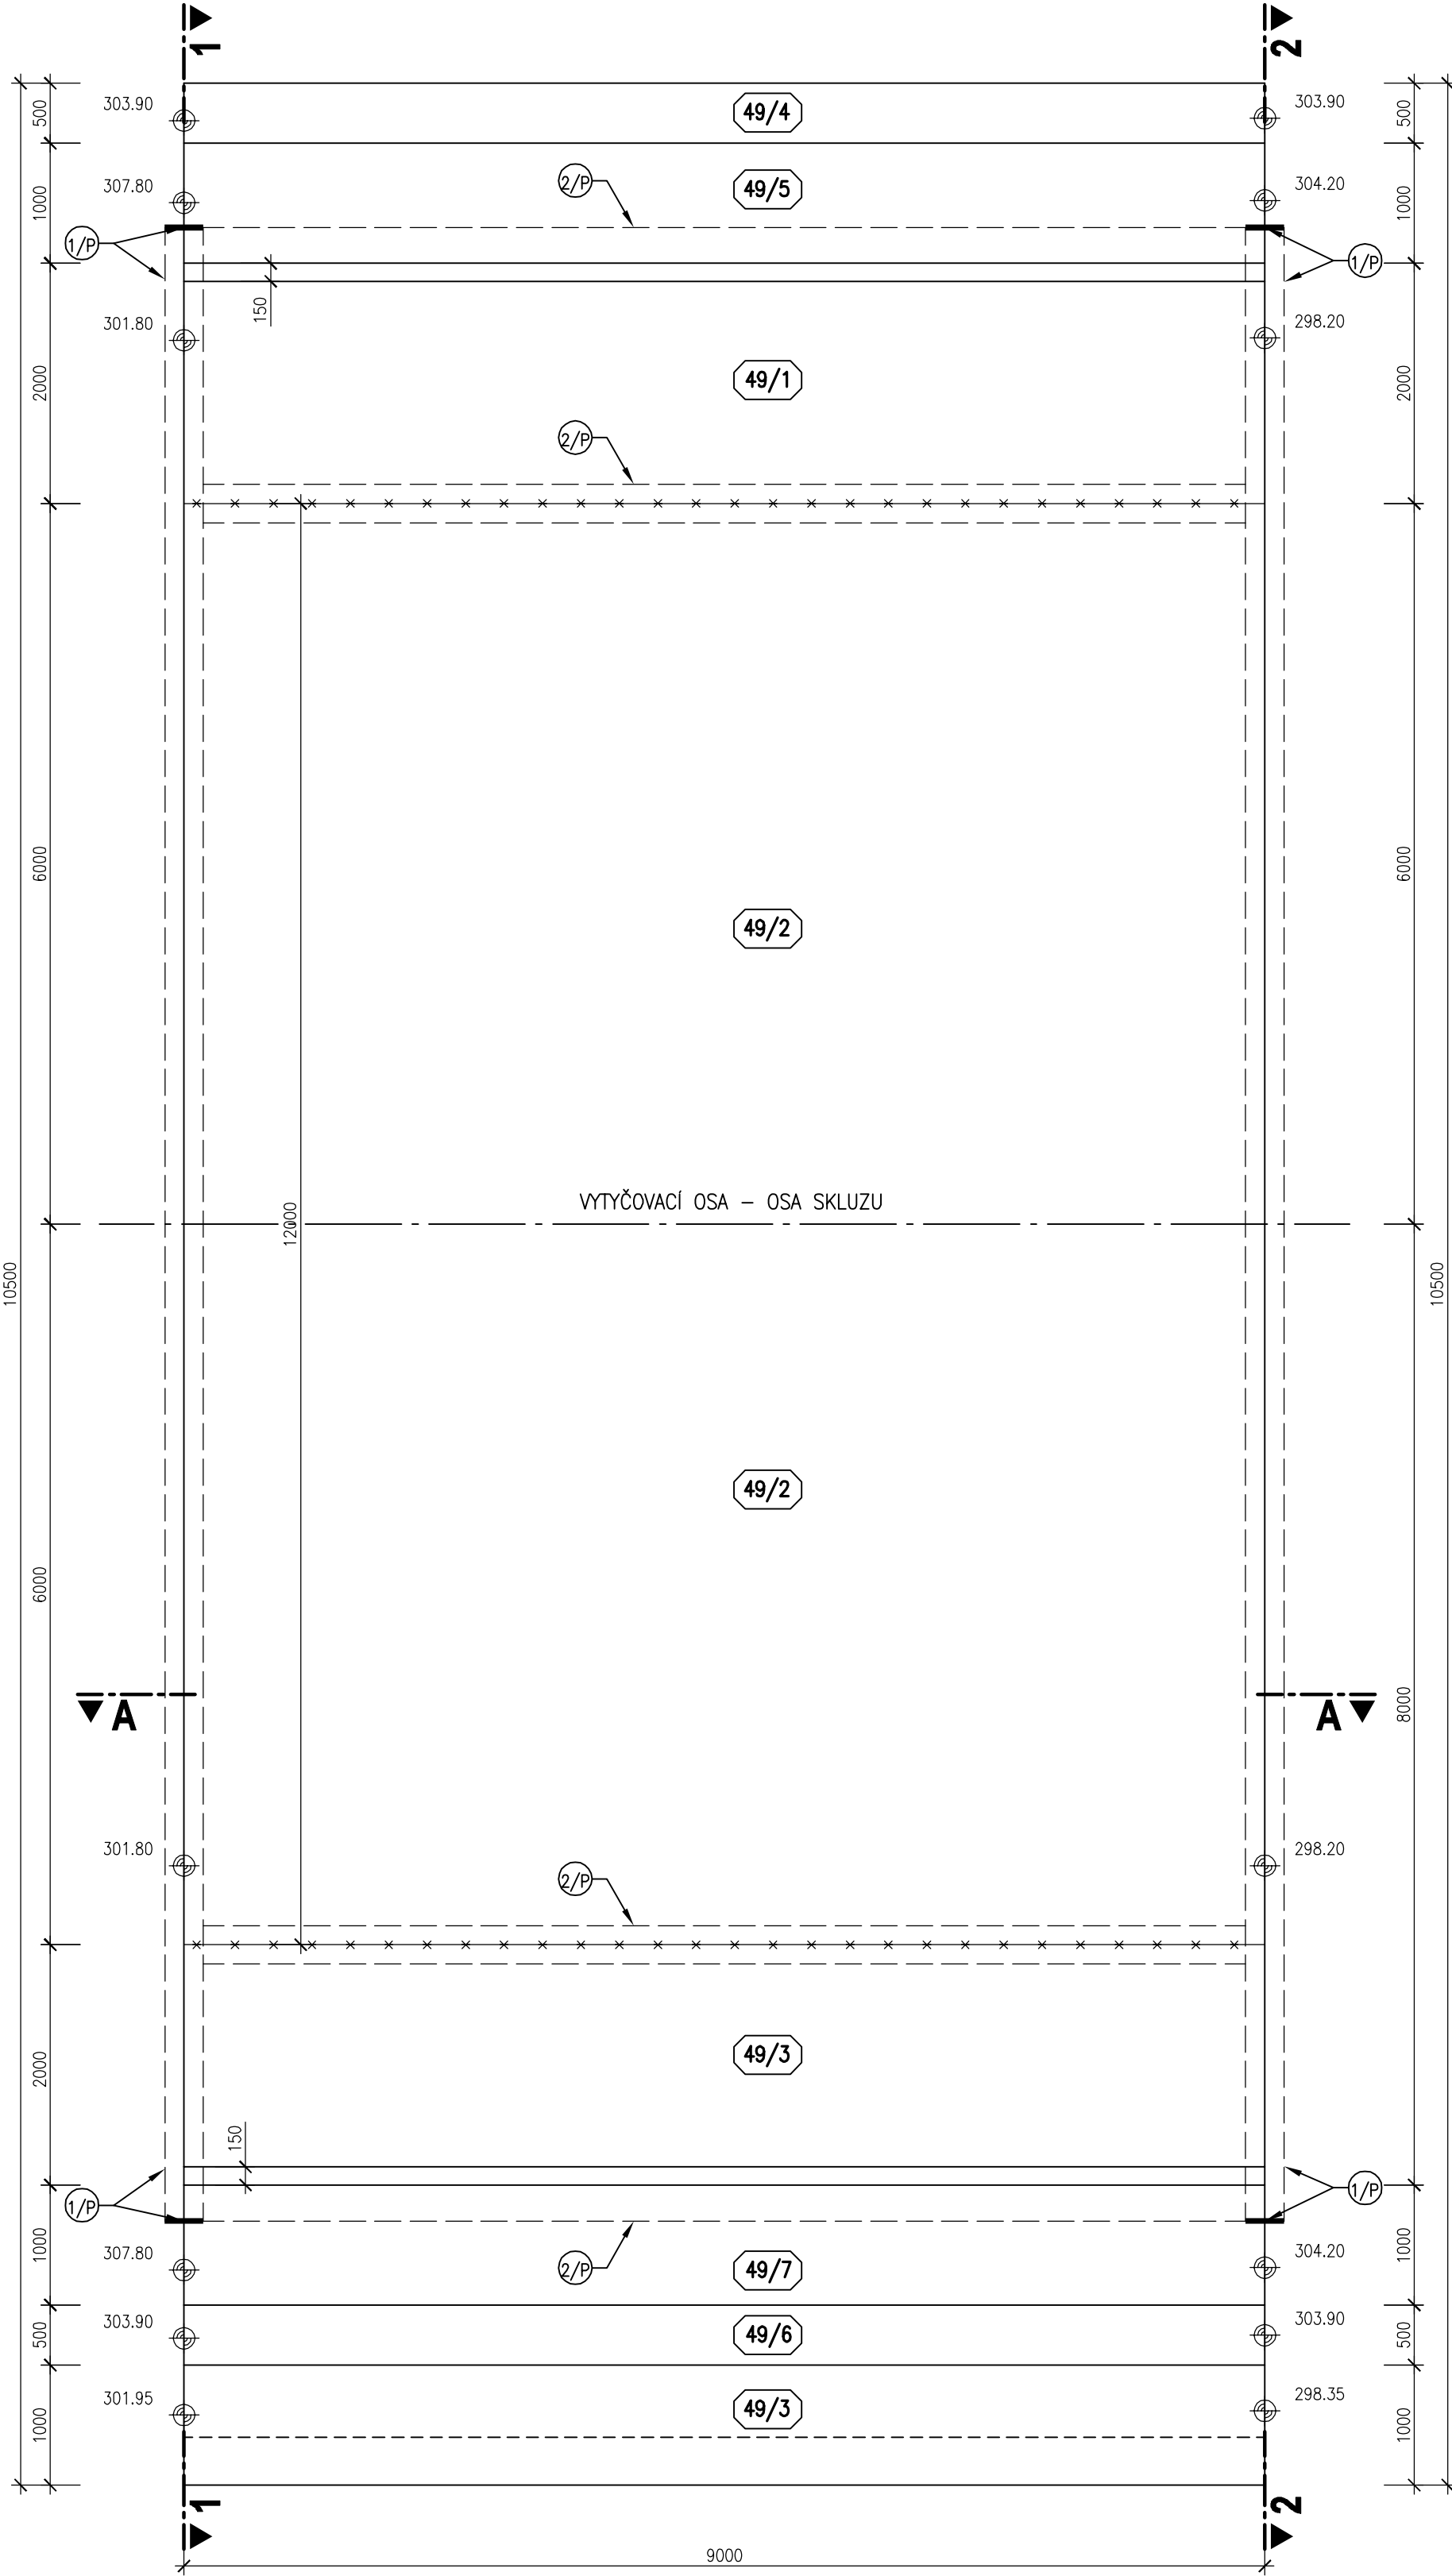

ŘEZ 2-2  
km 0,194 21

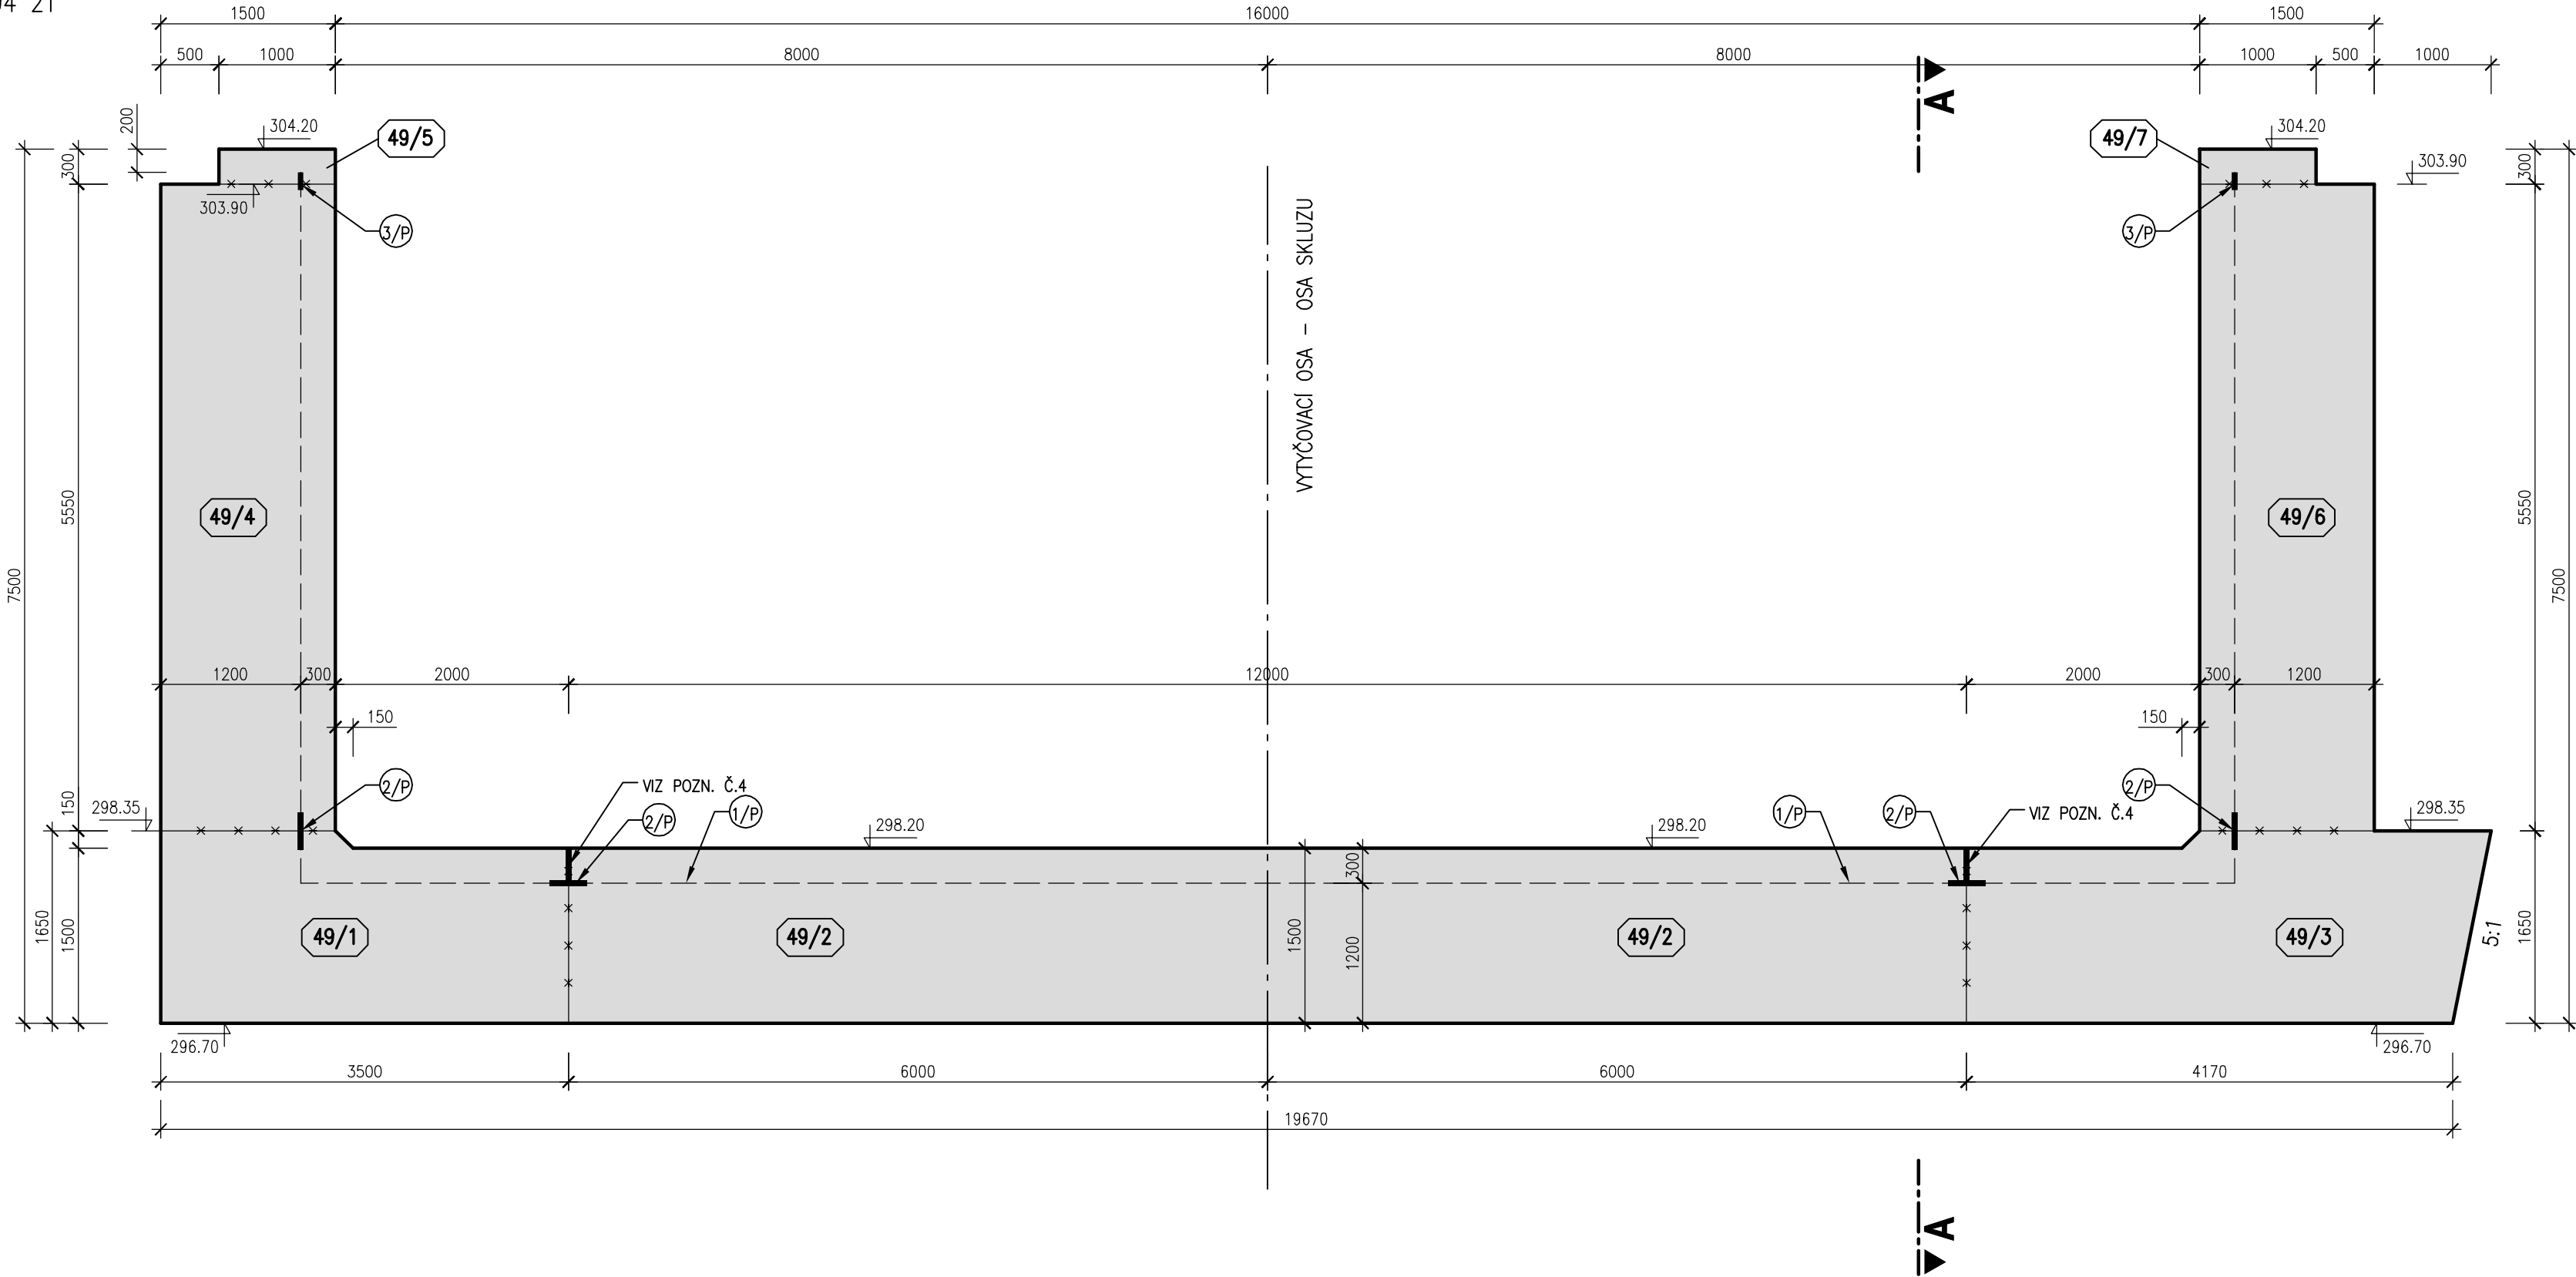

ŘEZ 1-1  
km 0,185 21

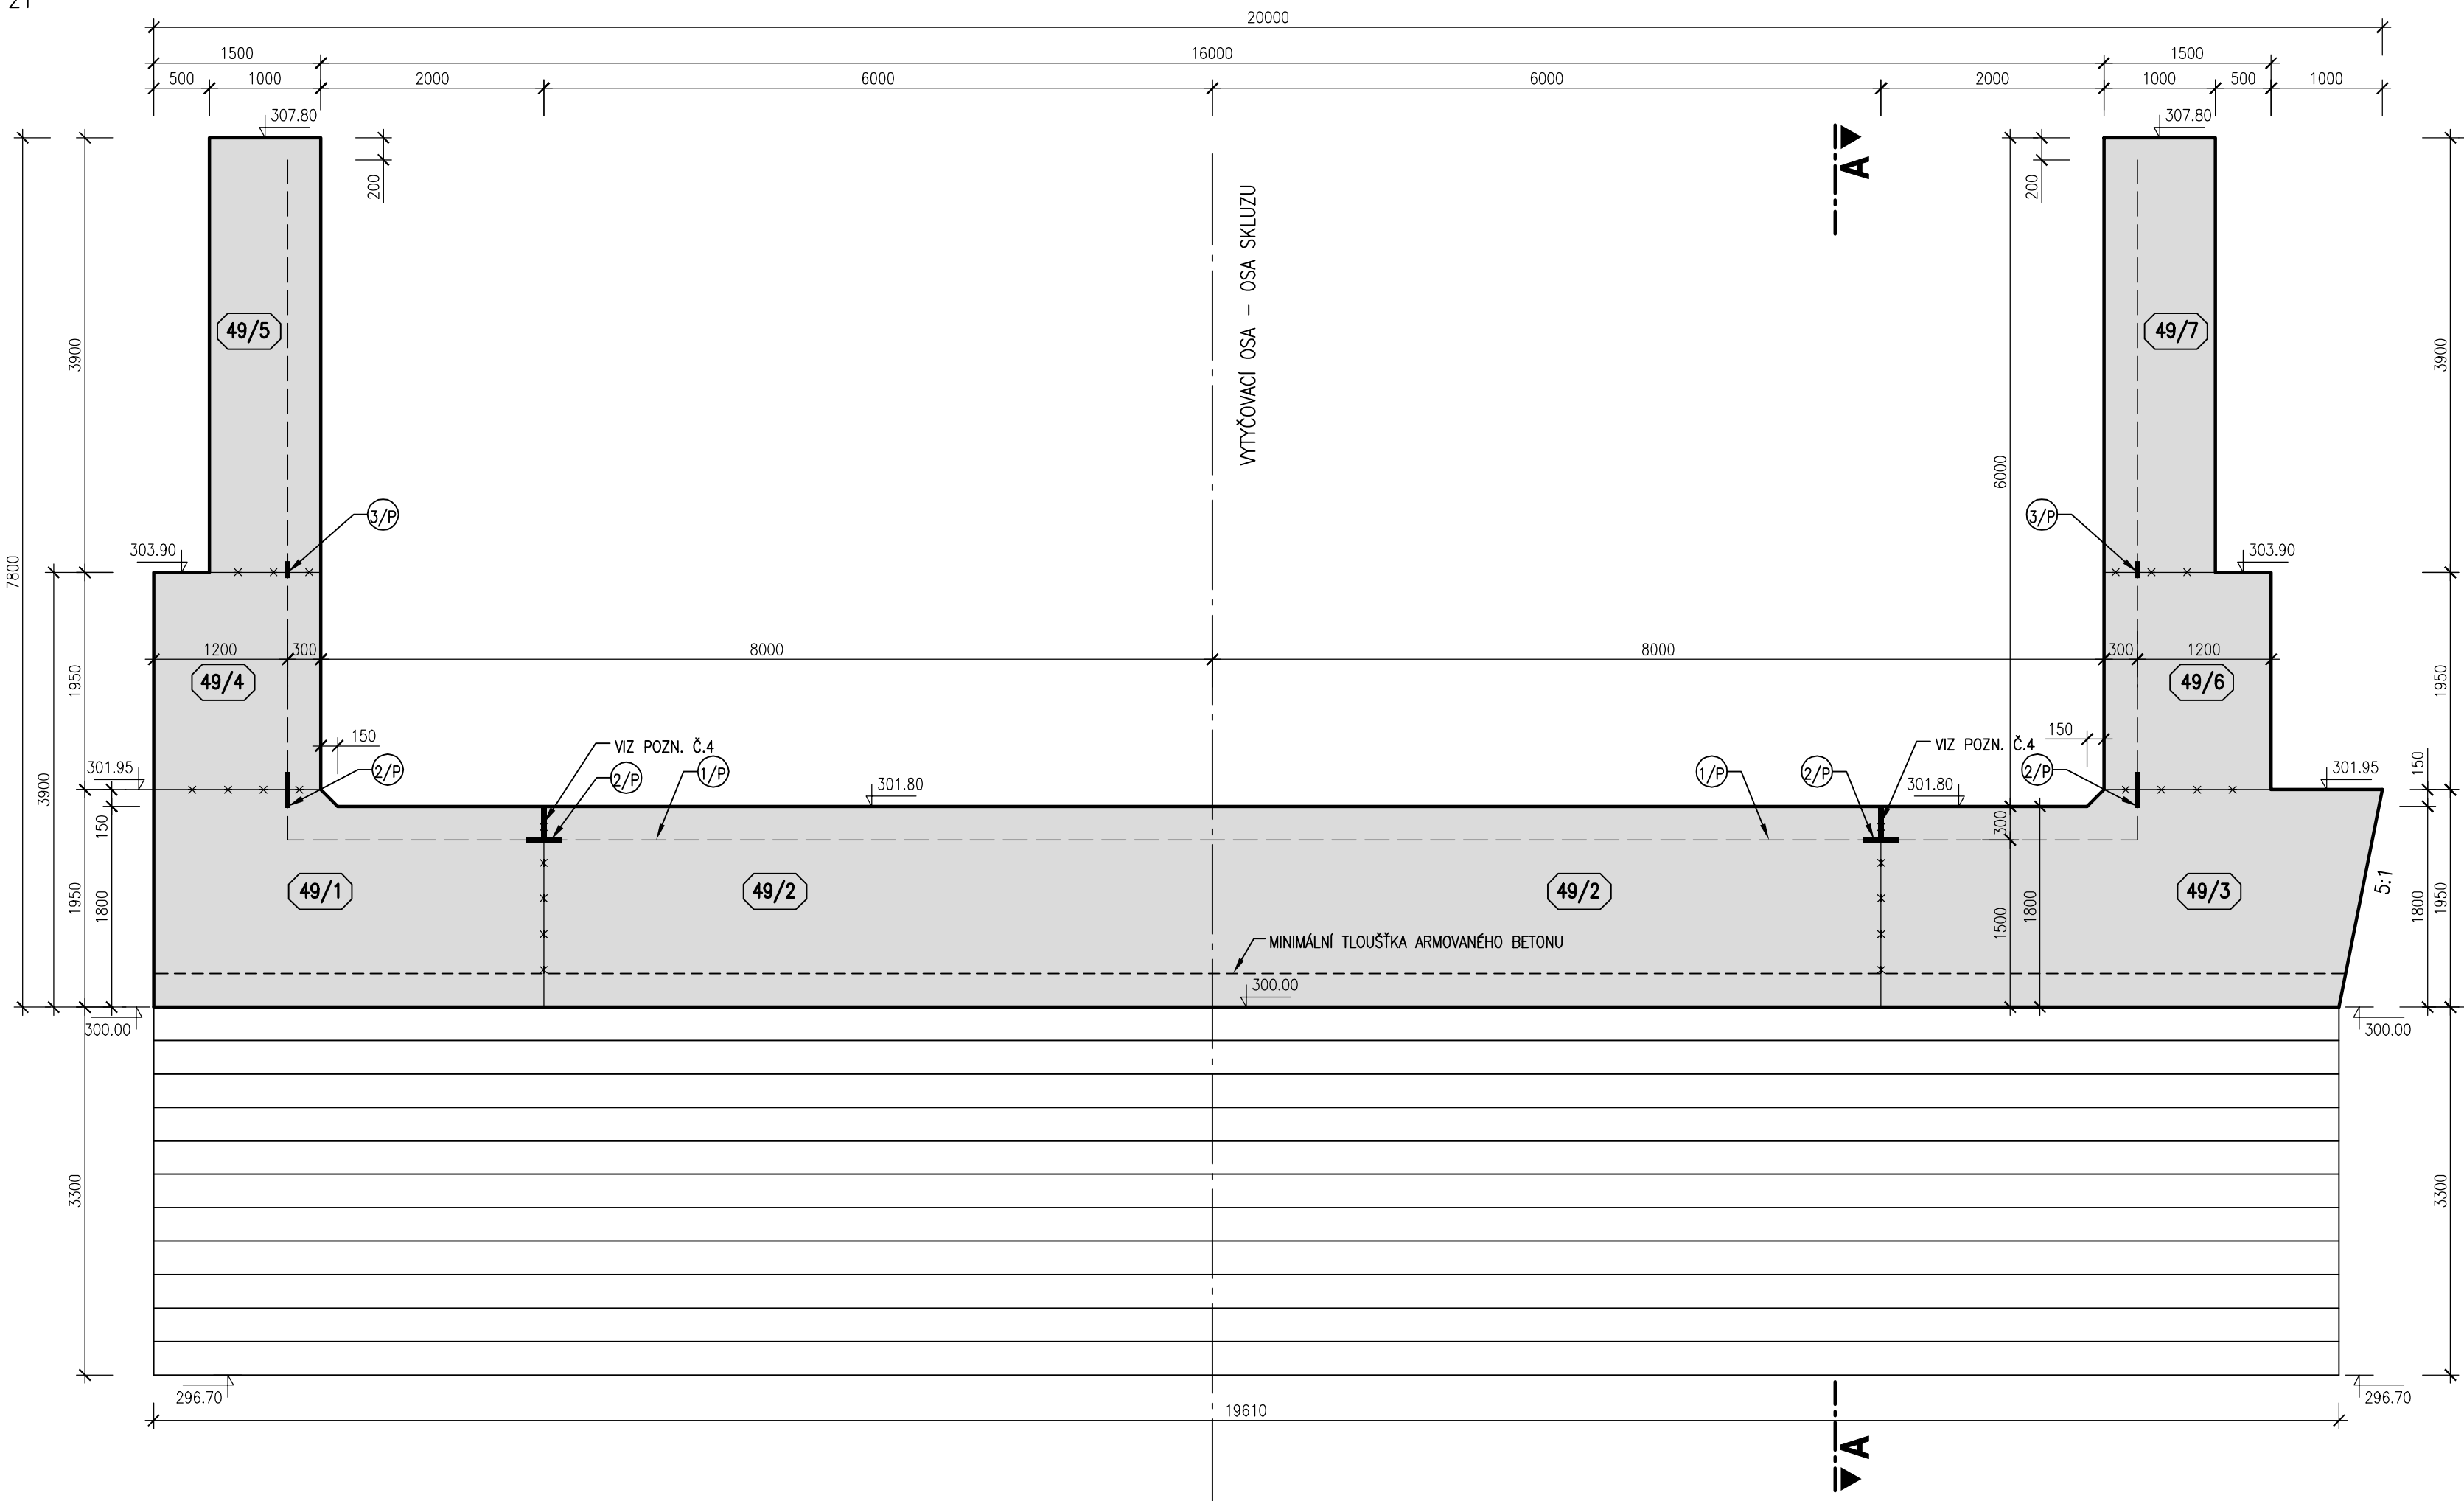

ŘEZ A-A


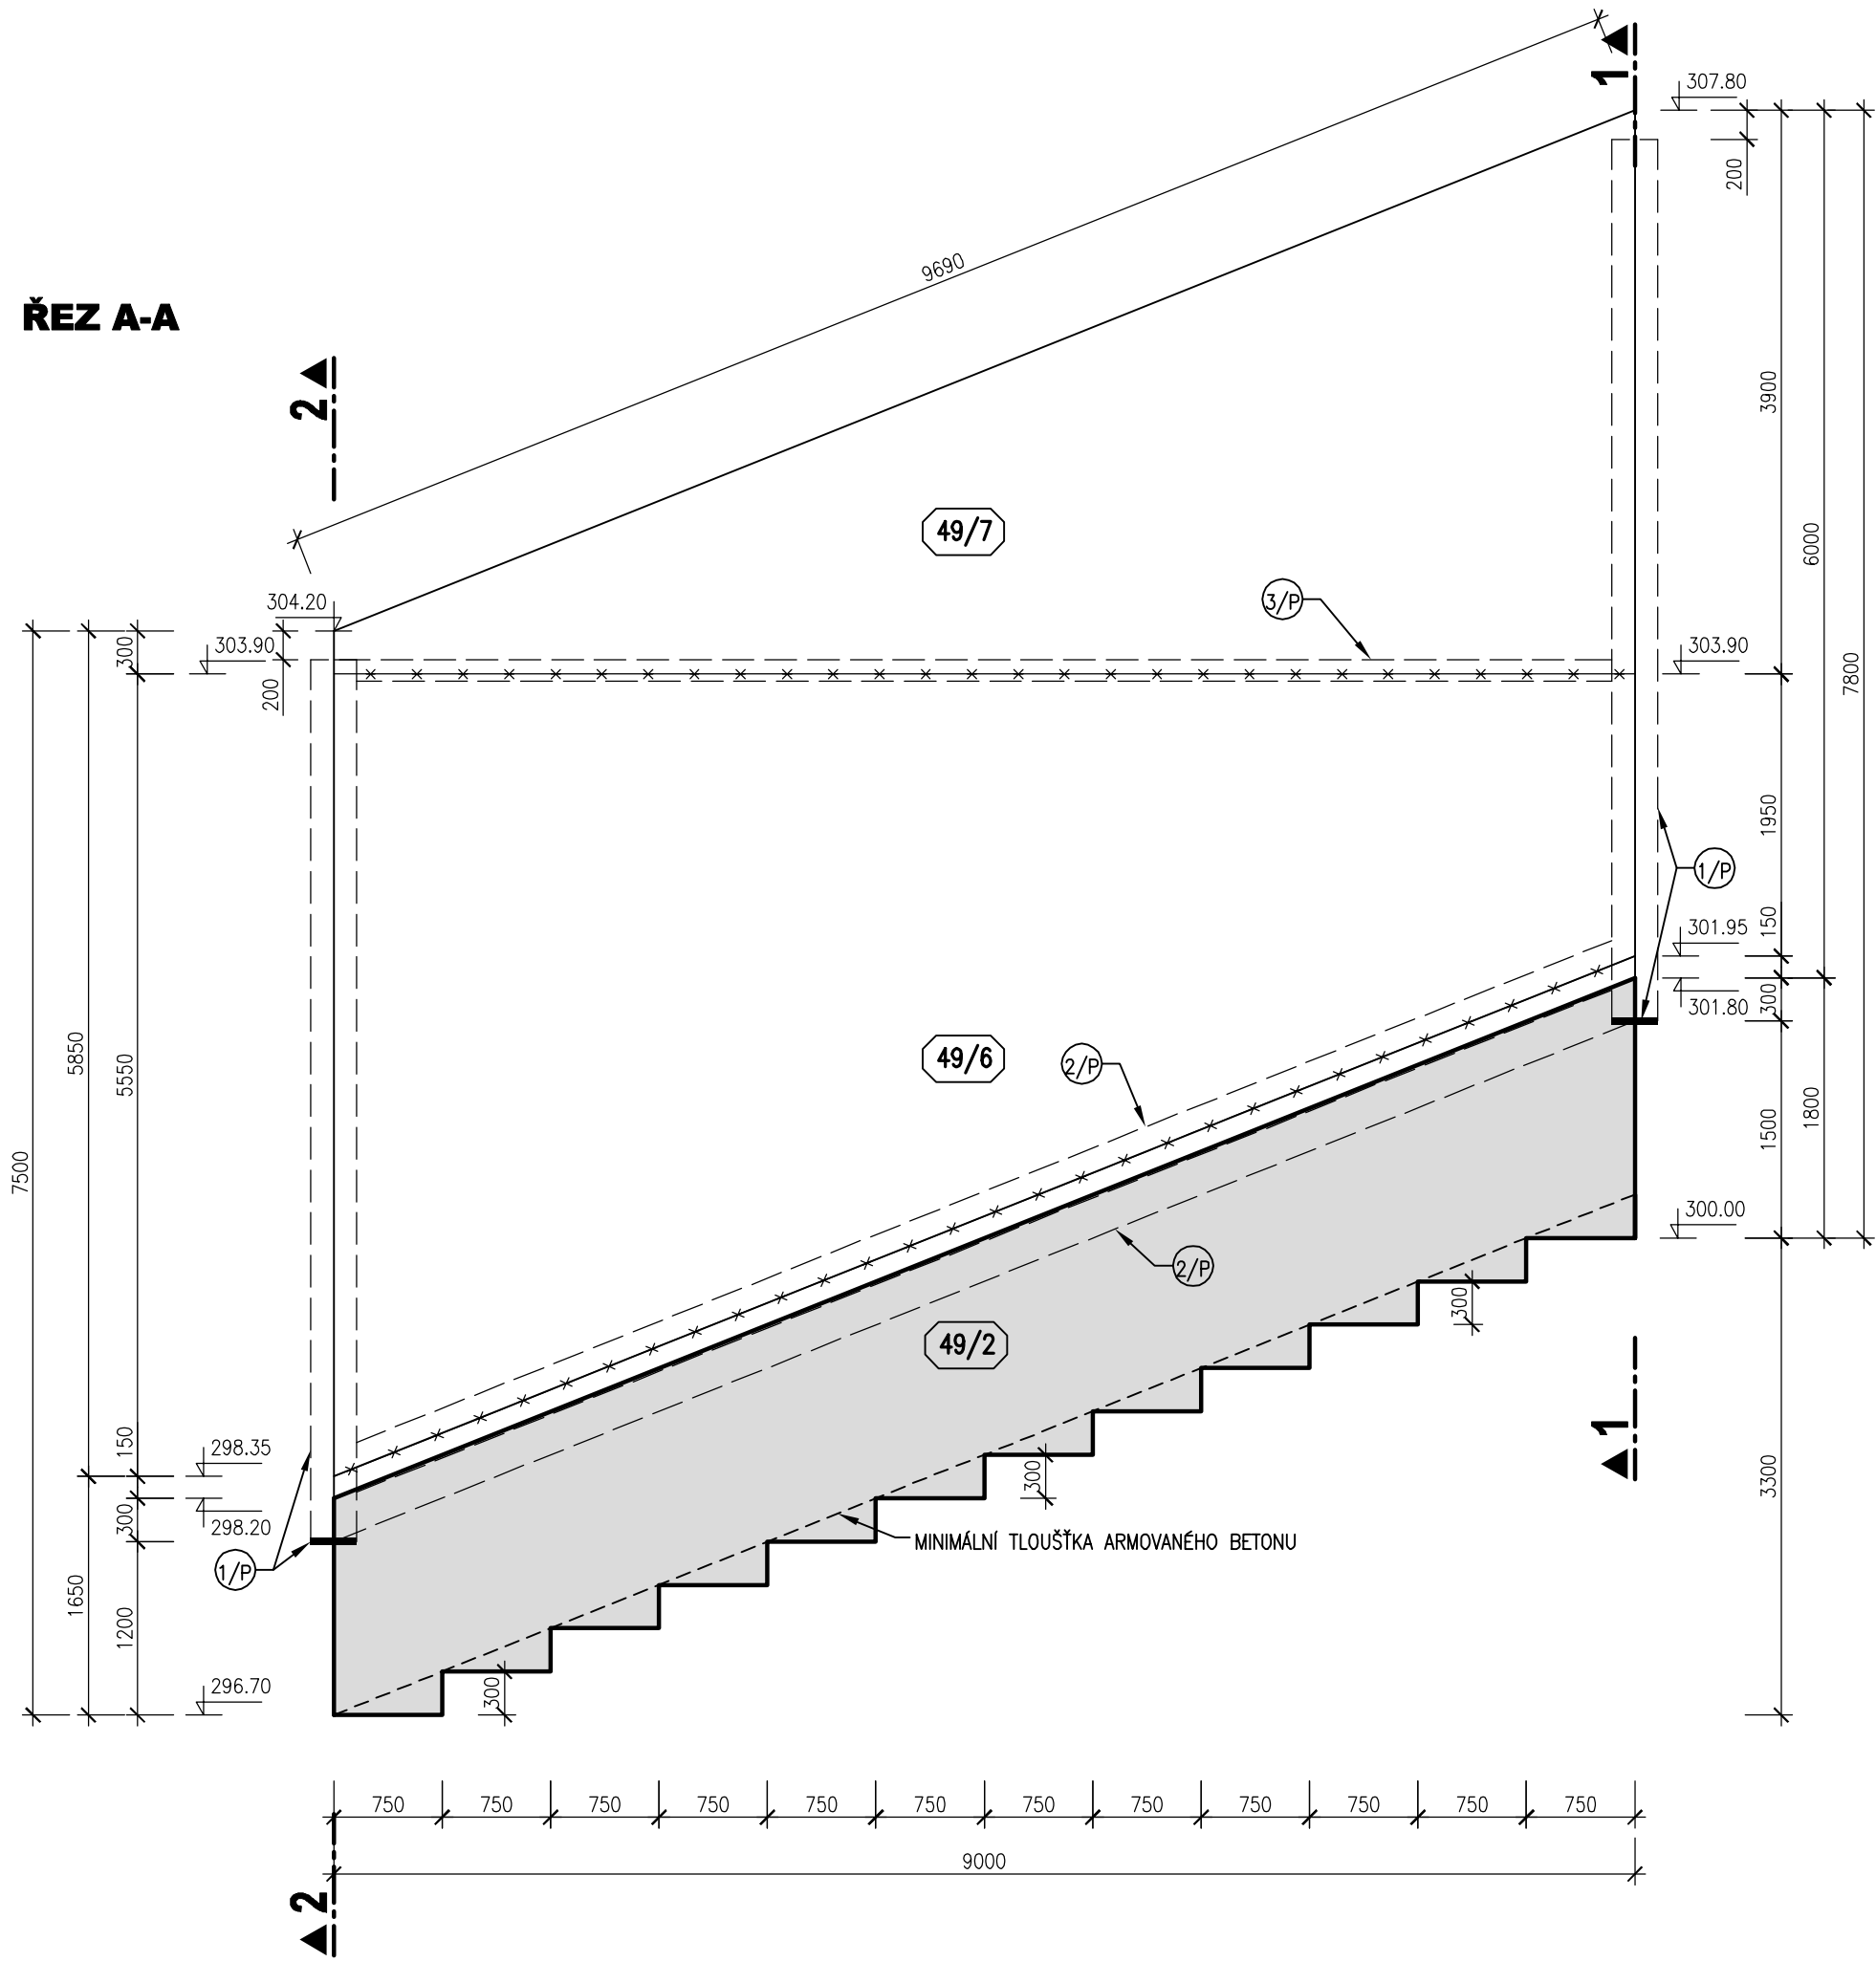


SCHÉMA BLOKŮ

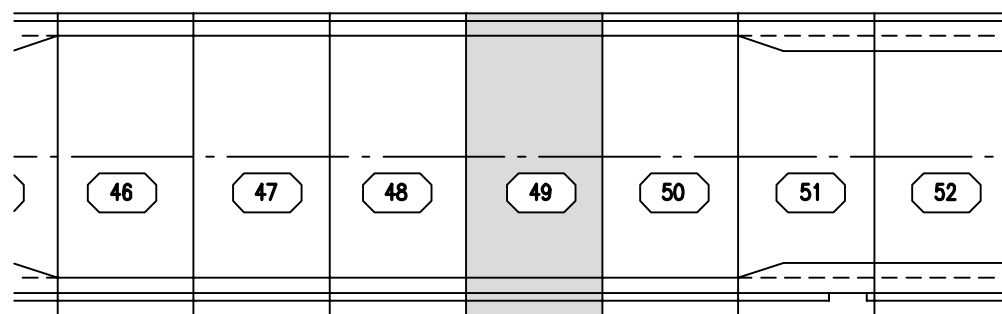

LEGENDA KOMPONENTŮ

- 1/P VNITŘNÍ TĚSNICÍ PÁS DO DILATAČNÍ SPÁRY š. 320 mm
- 2/P VNITŘNÍ TĚSNICÍ PÁS DO PRACOVNÍCH SPÁR š. 320 mm
- 5/P VNITŘNÍ KOMBINOVANÝ TĚSNICÍ PÁS v. 150 mm

BETON KVB – KONSTRUKČNÍ VODOSTAVEBNÍ BETON  
VÝŠKOVÝ SYSTÉM BALT PO VYROVNÁNÍ

POZNÁMKA

- VEŠKERÉ VIDITELNÉ HRANY BETONU BUDOU ZKOŠENY VLOŽENÍM LÍSTY 15/15 DO BEDNĚNÍ.
- POHLEDOVÉ PLOCHY BETONU BUDOU SPLŇOVAT POŽADAVKY KVALITY POVŘCHU STANOVENÉ V TECHNICKÝCH PODMÍNKÁCH A V TECHNICE ZPRÁVĚ.
- TLOUŠŤKA DILATAČNÍ SPÁRY JE 20 mm. DILATAČNÍ SPÁRY JSOU VYPLNĚNY DESKAMI Z EXTRUDOVANÉHO POLYSTYRENU (BLOKY JSOU KOTOVÁNY DO OSY DILATACE)
- SANOVANÁ (DOTĚŠENÁ) SVISLÁ PRACOVNÍ SPÁRA VE DNĚ SKLUZU – VIZ TECHNICKÁ ZPRÁVA A SOUPIS PRACÍ A DODÁVEK

