


- LEGENDA MATERIÁLŮ**
- KVB – KONSTRUKČNÍ VODOSTAEBNÍ BETON
 - ZÁHOZ Z LOMOVÉHO KAMENE 80-200KG/KUS U. 600 mm
 - KAMENNÁ DLAŽBA DO BETONU TL. 300 mm DO BETONOVÉHO LŮŽE 250 mm
 - OSTAŘOVANÁ STAVANCI
- LEGENDA KOMPONENTŮ**
- 1/1 OCELOVÉ ZABRADLÍ SE SVĚLOU VÝPLNÍ VÝŠKA 1,10 m
 - 2/1 ZEMNÍ PÁSEK FAŽN 30/4mm
 - 3/1 LITINOVÝ POKLOP, 900/600mm, VODOČESNÝ, TRŽDA ZATÍŽITELNOSTI D400
 - 4/1 LITINOVÝ POKLOP, #600mm, VODOČESNÝ, TRŽDA ZATÍŽITELNOSTI D400
 - 5/1 LITINOVÝ POKLOP, #600mm, VODOČESNÝ, TRŽDA ZATÍŽITELNOSTI A150
 - 6/1 OCELOVÉ ROŠTI PŘOCHODNÝ
 - 7/1 KOTVENÝ ŽEBŘÍK S BEZPEČNOSTNÍM ZÁCHYTNÝM SYSTÉMEM
 - 8/1 SYSTÉM PRO NAPÁVĚNÍ ZEMĚM
 - 9/1 OPLECENÍ POZDLOŽKOVÉ POPRÁVITOVNÉ VÝŠKY 2,0m
 - 10/1 RUČNÍ ZÁVRA SÍRKY 8,0m
 - 11/1 OCELOVÉ VSTUPNÍ DVEŘE 800/197mm, VČETNĚ VĚTRÁČHO OTVORU
 - 12/1 KOTVENÍ PŘAHI MOBILNÍHO HRAZENÍ
 - 13/1 KOTVENÍ DESKA POD SLOUPEK MOBILNÍHO HRAZENÍ
 - 14/1 LITINOVÝ POKLOP, 900/900mm, VODOČESNÝ, TRŽDA ZATÍŽITELNOSTI D400
 - 15/1 SEDNÍ VŘATA S VESTAVĚNÍMI DVEŘEMI
 - 16/1 SÍRKA 5,0 m, VÝŠKA 4,3 m
 - 17/1 SÍRKA 1000/500 mm, VČETNĚ ŽALUZIE
 - 18/1 OVOVOD OHŘÁVĚHO VZDUCHU, 1000/700 mm, VČETNĚ ŽALUZIE
 - 19/1 OVOVOD OHŘÁVĚHO VZDUCHU – VENTILÁTOR #500mm, TLUMČ HLUKU
 - 20/1 OCELOVÝ RAM PRO KOTVENÍ STĚNY Z PROFILOVÉHO SKLA
 - 21/1 OPLECENÍ Z TAHKOVÝ VÝŠKY 2,0m (VČETNĚ BRANKY)
 - 22/1 AUTOMATICKÁ BRÁNA Z TAHKOVÝ VÝŠKY 2,0m (VČETNĚ BRANKY)
 - 23/1 POKLOP GEODETICKÉHO PULRE
 - 24/1 LITINOVÝ POKLOP, 600/600mm, VODOČESNÝ, TRŽDA ZATÍŽITELNOSTI A150
 - 25/1 LITINOVÝ FIDNÍ KŘIT KABELOVÉ SÁCHTY, TRŽDA ZATÍŽITELNOSTI D400
 - 26/1 OCELOVÁ CHRÁNIČKA DN300
 - 27/1 LITINOVÝ POKLOP, #400mm, VODOČESNÝ, TRŽDA ZATÍŽITELNOSTI A150
 - 28/1 CHRÁNIČKA DN160 PRO POTŘEBY SÍLOVÝCH A DATOVÝCH ROZVODŮ
 - 29/1 CHRÁNIČKA DN110 PRO POTŘEBY SÍLOVÝCH A DATOVÝCH ROZVODŮ
 - 30/1 CHRÁNIČKA ELEKTRONICÁLNÍ OCHRANA HEPE DN15
 - 31/1 CHRÁNIČKA DN63 PRO POTŘEBY PŘEVODNÉ VZTLAKOVÝCH VŘTŮ
 - 32/1 OPLÁSTĚNÍ POZDLOŽKOVÉ GEODETICKÉHO PULRE DESKAMI Z PP
 - 33/1 DŘEVĚNÁ SÁCHA DN400
 - 34/1 KANALIZAČNÍ REVIZNÍ SÁCHA DN800
 - 35/1 DŘEVĚNÁ SÍBĚRNÁ SÁCHA DN800 S VÝTOKOVÝ MŘÍŽÍ
 - 36/1 LINOVÝ PLOCHÝ OVOVODNÁČÍ ŽLAB S. 335 mm
 - 37/1 CHRÁNIČKA DN15 PRO PŘÍPADNÉ ODVOZENÍ
 - 38/1 PŘÍSTAVKOVÝ VOD KE SKLADĚM
 - 39/1 REVIZNÍ SÁCHA PVC R800mm
 - 40/1 TERÉNNÍ SOUČISTĚ Z PŘEFABRIKOVANÝCH STUPŮ
 - 41/1 OVOVODNÁČÍ ŽLABOVKA SÍRKY 590mm
 - 42/1 PŘEFABRIKOVANÉ DŘEVĚNÁ SÁCHTY
 - 43/1 SILNÝ OBRUBNÍK 1000/150/250
 - 44/1 PÁSOVÁ DOLACE NAP – 2 VŘSTVY
 - 45/1 OCHRANÁ GEOTEXTILIE
 - 46/1 STĚNA Z PROFILOVÉHO SKLA
 - 47/1 GABIONOVÁ STĚNA Z DRÁTKOVÝCH MATEŘIC
 - 48/1 GEODRŽE PRO STABILIZACI GABIONOVÝCH STĚN
 - 49/1 DLAŽEBNÍ KOSTKY Z KAMENE 100/100/100mm

VÝŘEZ A

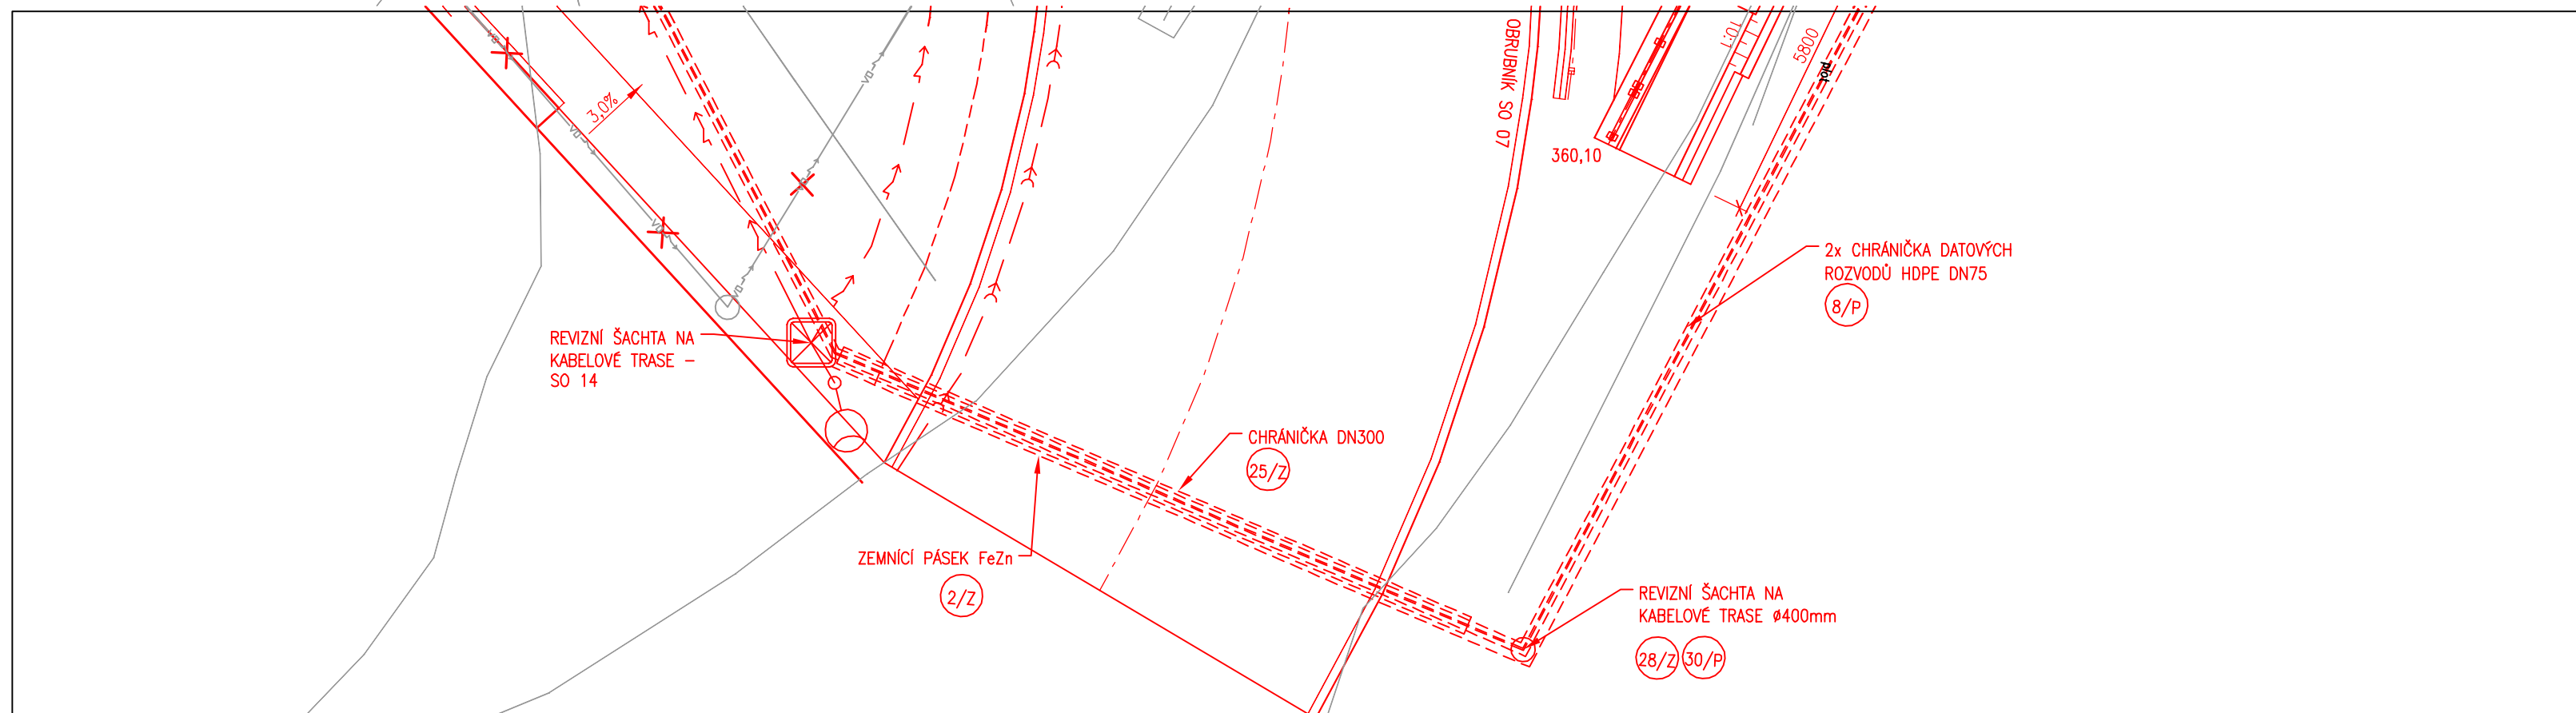

VIZ VÝŘEZ A