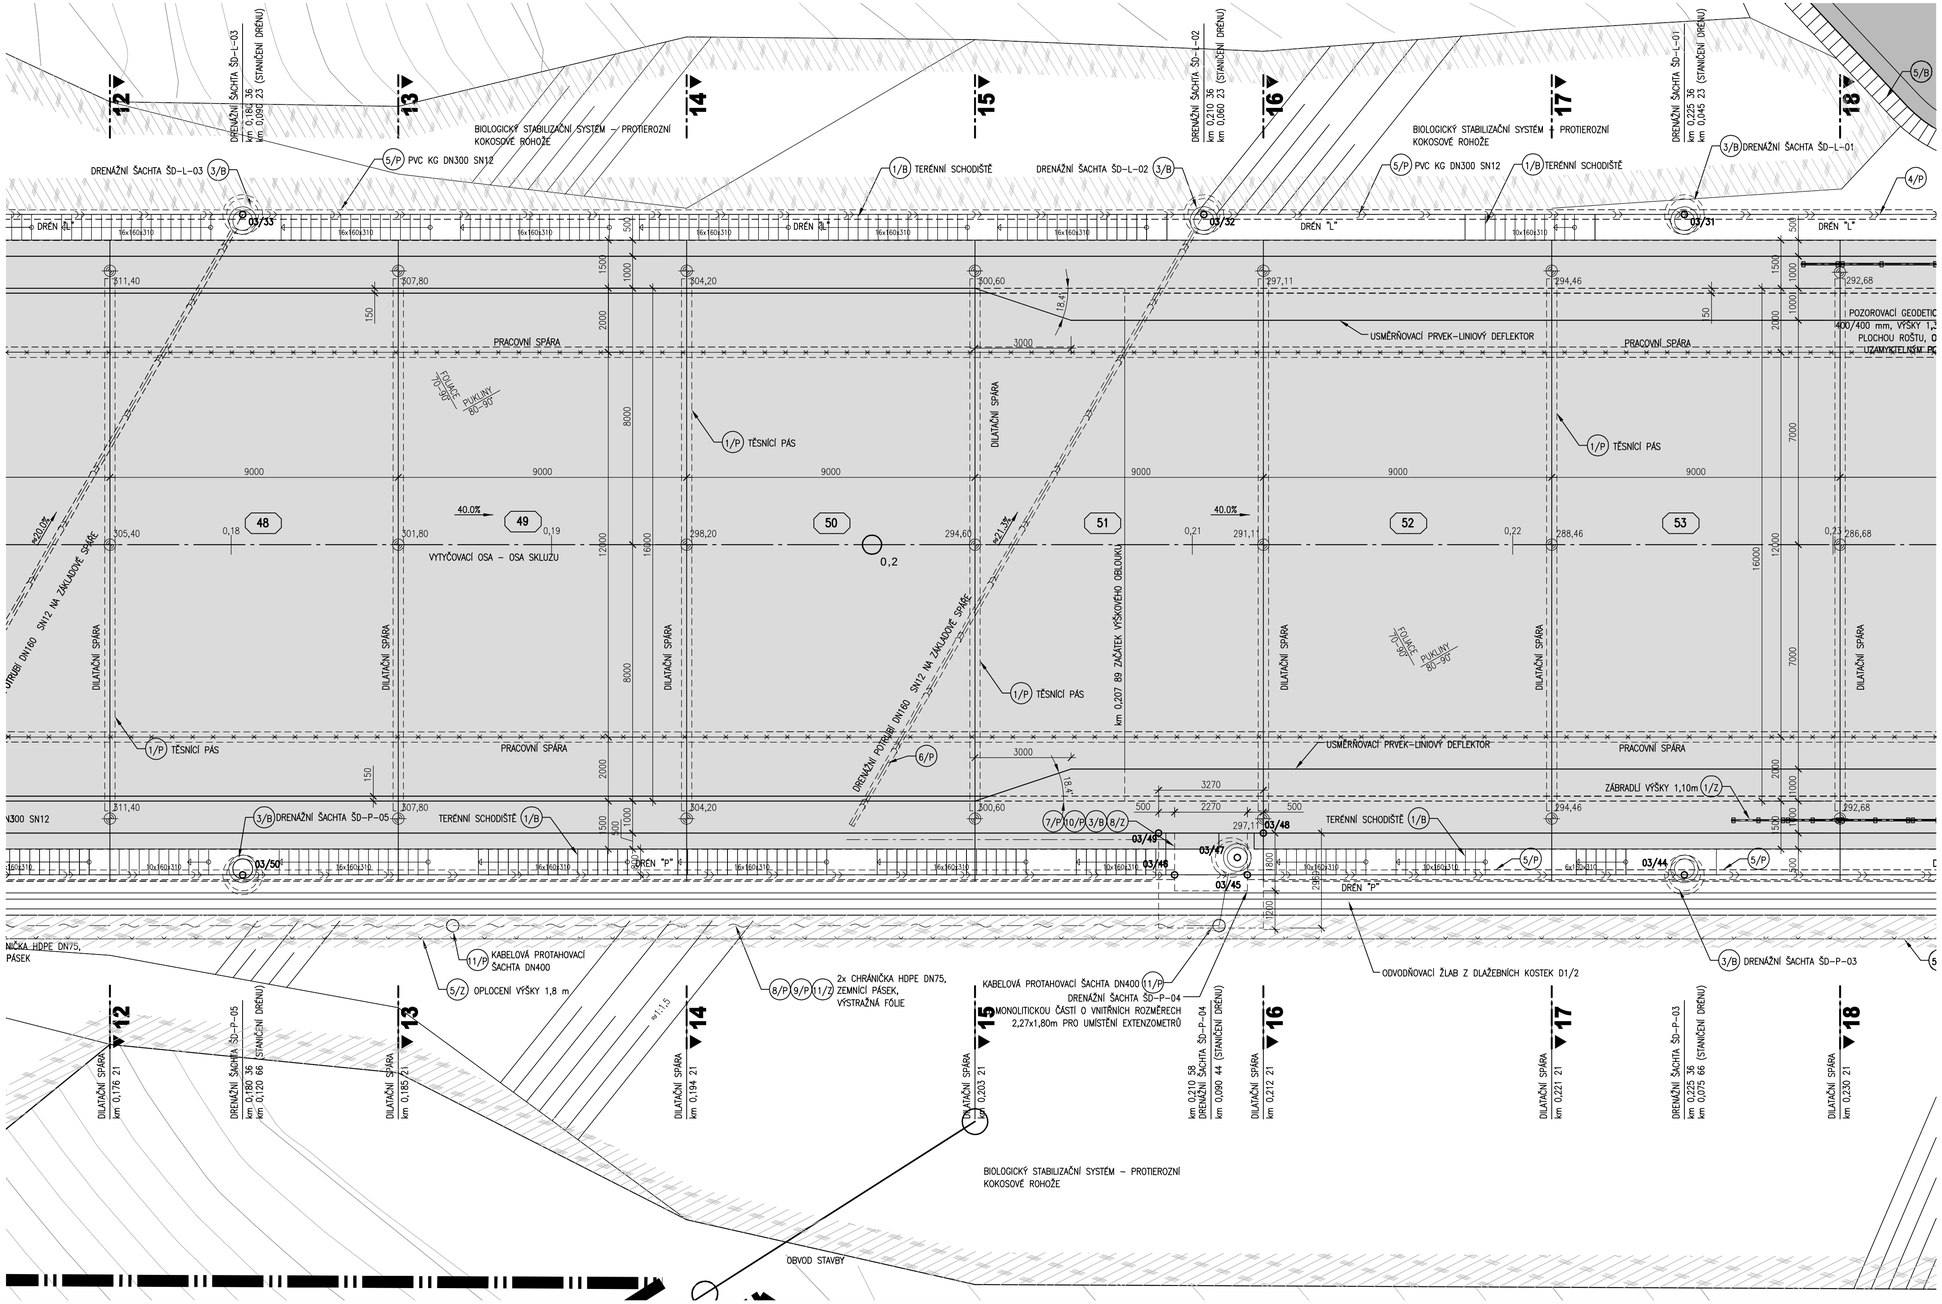

LEGENDA PRVKŮ

1/Z	OCELOVÉ ZÁBRADLÍ SE SVISLOU VÝPLNÍ, VÝŠKA 1,10 m
3/Z	OCELOVÝ ROŠT POCHŮZNÝ, POZINKOVANÝ
5/Z	OPLOCENÍ POZINKOVANÉ A OPLASTOVANÉ, VÝŠKA 1,8 m
8/Z	NEREZOVÝ BEZPEČNOSTNÍ ŽEBŘÍK
11/Z	ZEMNÍCÍ PÁSEK FeZn 30/4
16/Z	UZAMYKATELNÉ ZHLAVÍ GEODETICKÉHO PILÍŘE
1/P	VNITŘNÍ TĚSNÍCÍ PÁS PRO DILATAČNÍ SPÁRY, ŠÍŘKA 320 mm
4/P	DRENÁŽNÍ POTRUBÍ PVC KG DN300 SN12 PLNÉ
5/P	DRENÁŽNÍ POTRUBÍ PVC KG DN300 SN12 PERFOROVANÉ V HORNÍ 1/2
6/P	DRENÁŽNÍ POTRUBÍ PVC KG DN160 SN12 PERFOROVANÉ V HORNÍ 1/2
7/P	PRUŽNÝ TĚSNÍCÍ PÁS, ŠÍŘKA 100 mm
8/P	TRUBKA ELEKTROINSTALAČNÍ OHEBNÁ DN75
9/P	VÝSTRAŽNÁ FÓLIE
10/P	ŠACHETNÍ VLOŽKA DN300
11/P	KABELOVÁ (PROTAHOVACÍ) ŠACHTA DN400 PVC KG
12/P	OPLAŠTĚNÍ POZOROVACÍHO GEODETICKÉHO PILÍŘE
1/B	TERÉNNÍ SCHODIŠTĚ – PREFABRIKOVANÉ BLOKY 800/350/160 mm
2/B	TERÉNNÍ SCHODIŠTĚ – PREFABRIKOVANÉ BLOKY 800/350/150mm
3/B	PREFABRIKOVANÉ DŘENÁŽNÍ ŠACHTY DN1000
5/B	ODVODŇOVACÍ ŽLABOVKA

LEGENDA

- BETONOVÉ KONSTRUKCE SKLUZU, ŽELEZOBETON KVB
- PŘÍJEZDOVÁ KOMUNIKACE K DOLNÍ STANICI LODNÍHO VÝTAHU (SO 03.2)
- BETONOVÁ OPĚRNÁ ZEĎ A ŘÍMSY PŘEMOSTĚNÍ (SO 03.2)
- BIOLOGICKÝ STABILIZAČNÍ SYSTÉM – PROTIEROZNÍ KOKOSOVÉ ROHOŽE min 400 g/m², min 1 ocelová kotva na m²
- OBVOD STAVBY

SOUŘADNÝ SYSTÉM S-JTSK
VÝŠKOVÝ SYSTÉM BALT PO VYROVNÁNÍ

AQUATIS

AQUATIS a.s.
Botanická 834/56, 602 00 Brno
Tel: +420 541 554 111
Fax: +420 541 211 205
E-mail: info@aquatis.cz
http://www.aquatis.cz

Zodpovědný projektant: ING. PETR TUPÝ	Hlavní inženýr projektu: ING. JIŘÍ ŠVANCARA	Vedoucí střediska: ING. JIŘÍ ŠVANCARA
Vypracoval: ING. MICHAL HAVLÁT	Kontroloval: ING. JAN SEHNAL	Zakázkové číslo: TT1260.31
Datum: ČERVEN 2019	Stupeň dokumentace: DPS	Název souboru: 03_00_332_Pudorys.dwg

Akce

VD ORLÍK
ZABEZPEČENÍ VD PŘED ÚČINKY VELKÝCH VOD
SO 03 SKLUZ - OTEVŘENÁ ČÁST

Příloha

PŮDORYS – ČÁST 2

Měřítko	Číslo přílohy
1 : 100	3.3.2.2

Objednatel: POVODÍ VLTAVY, STÁTNÍ PODNIK