



## STROJOVNÁ JEZOVÉ PROPUSTI – M 1:50


ZÁPADNÍ POHLED:

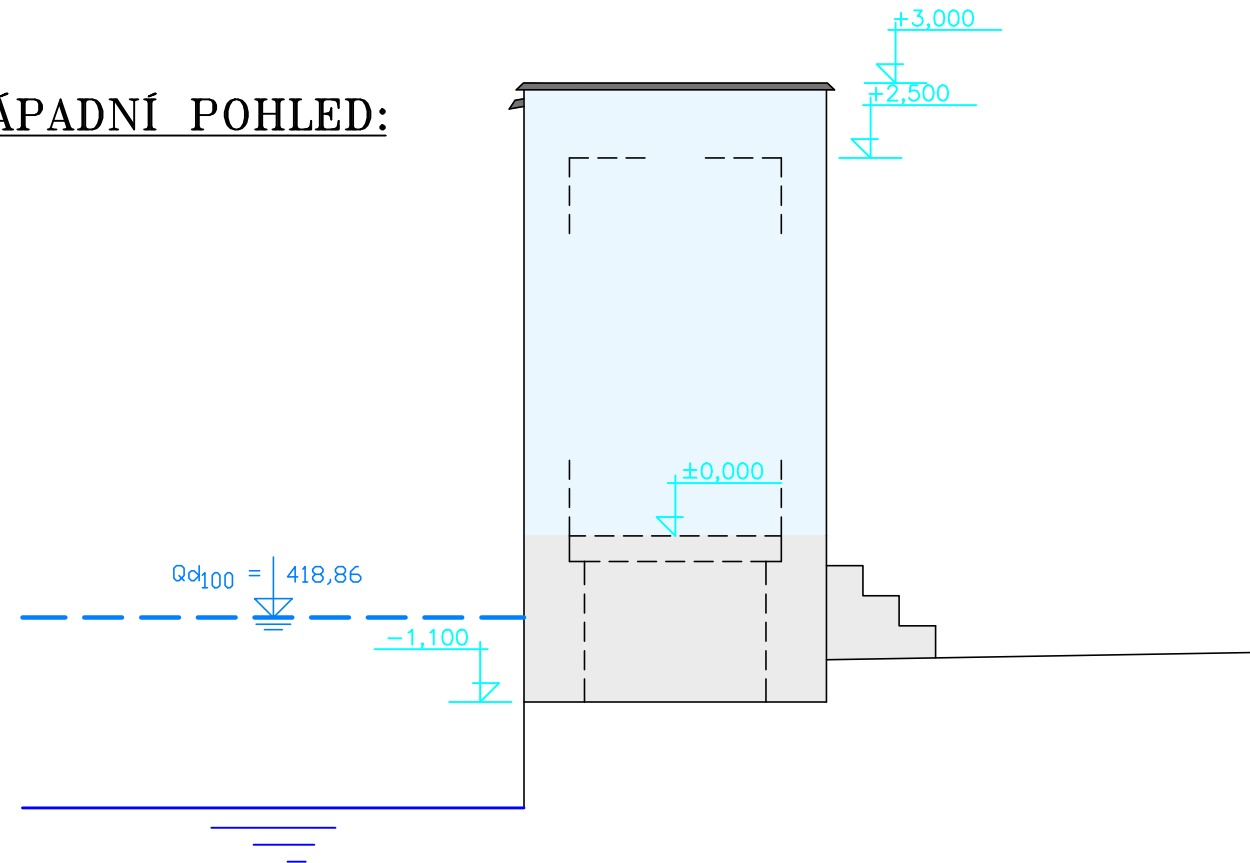


### JIŽNÍ POHLED:

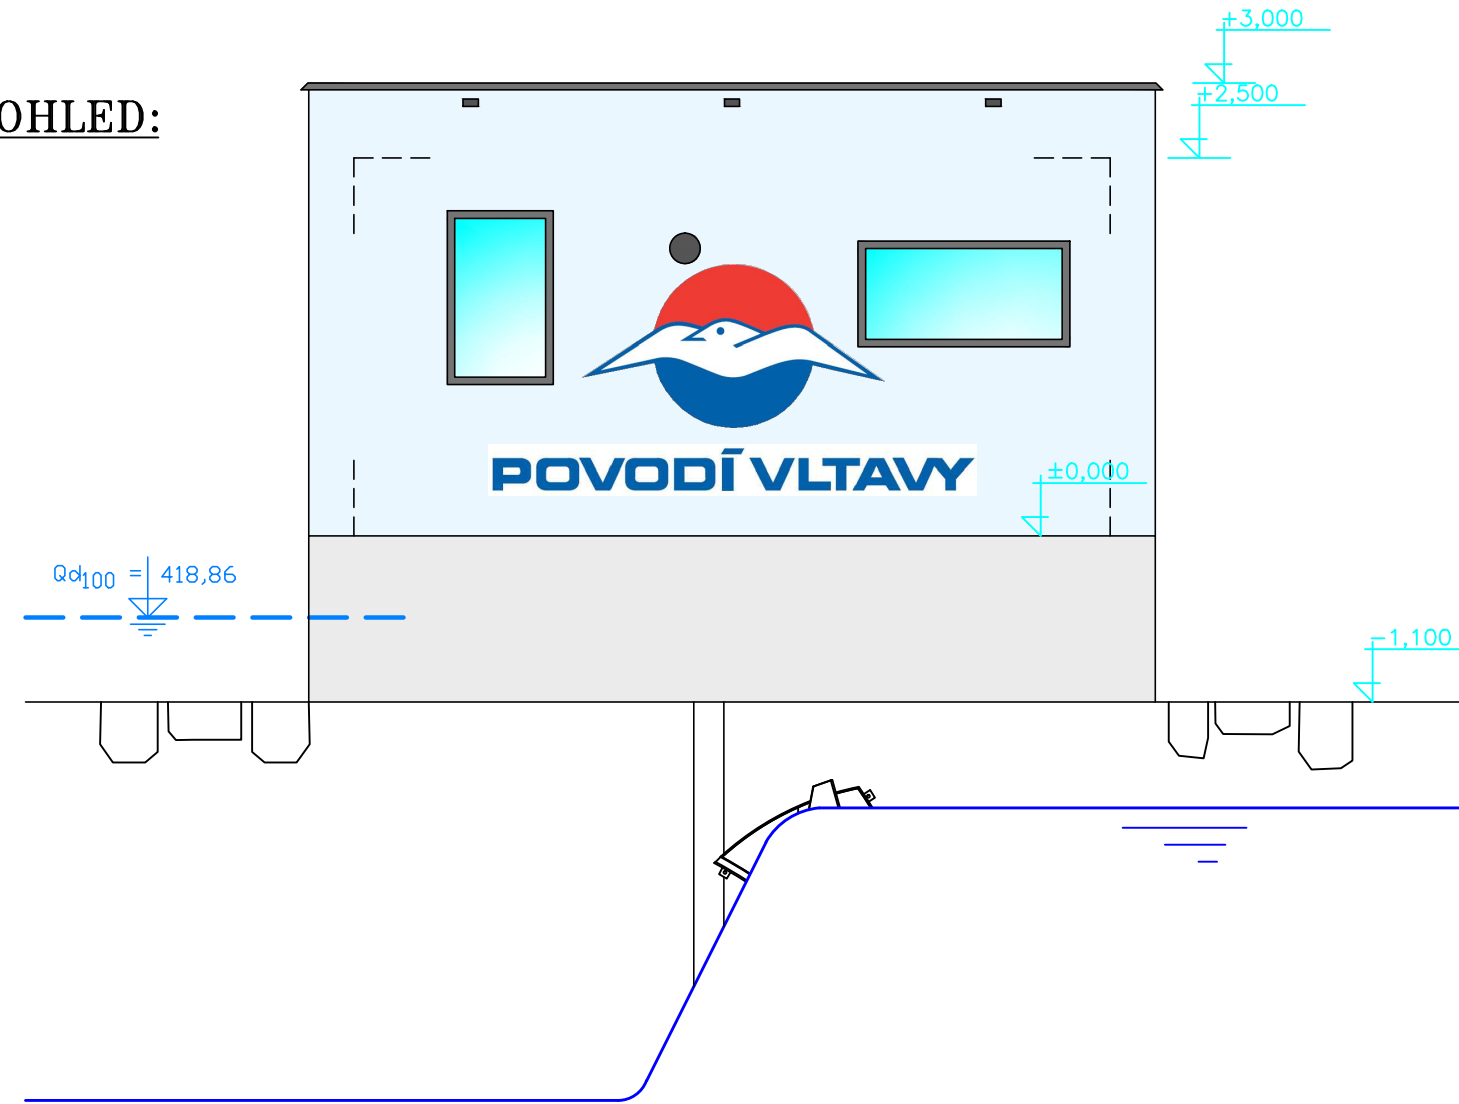


VÝCHODNÍ POHLED:

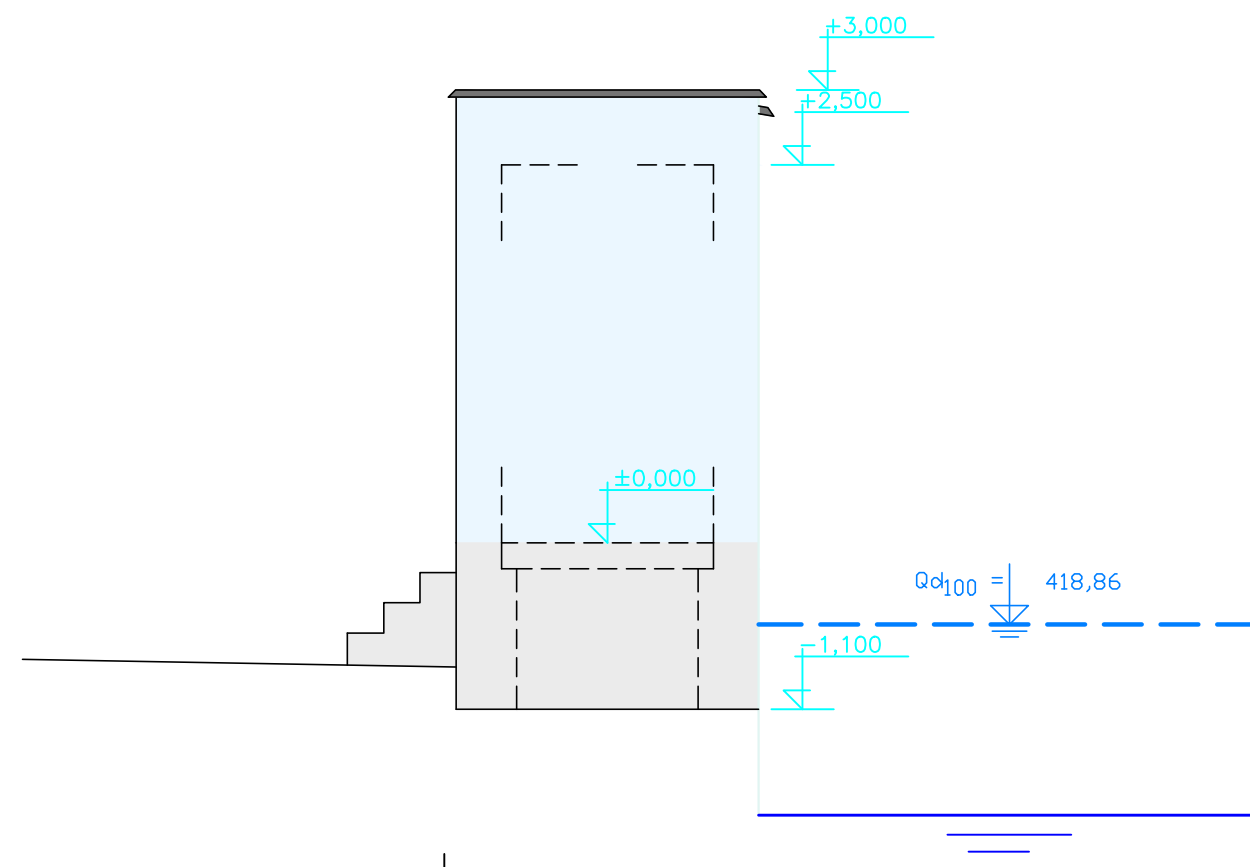


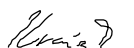
### SEVERNÍ POHLED:

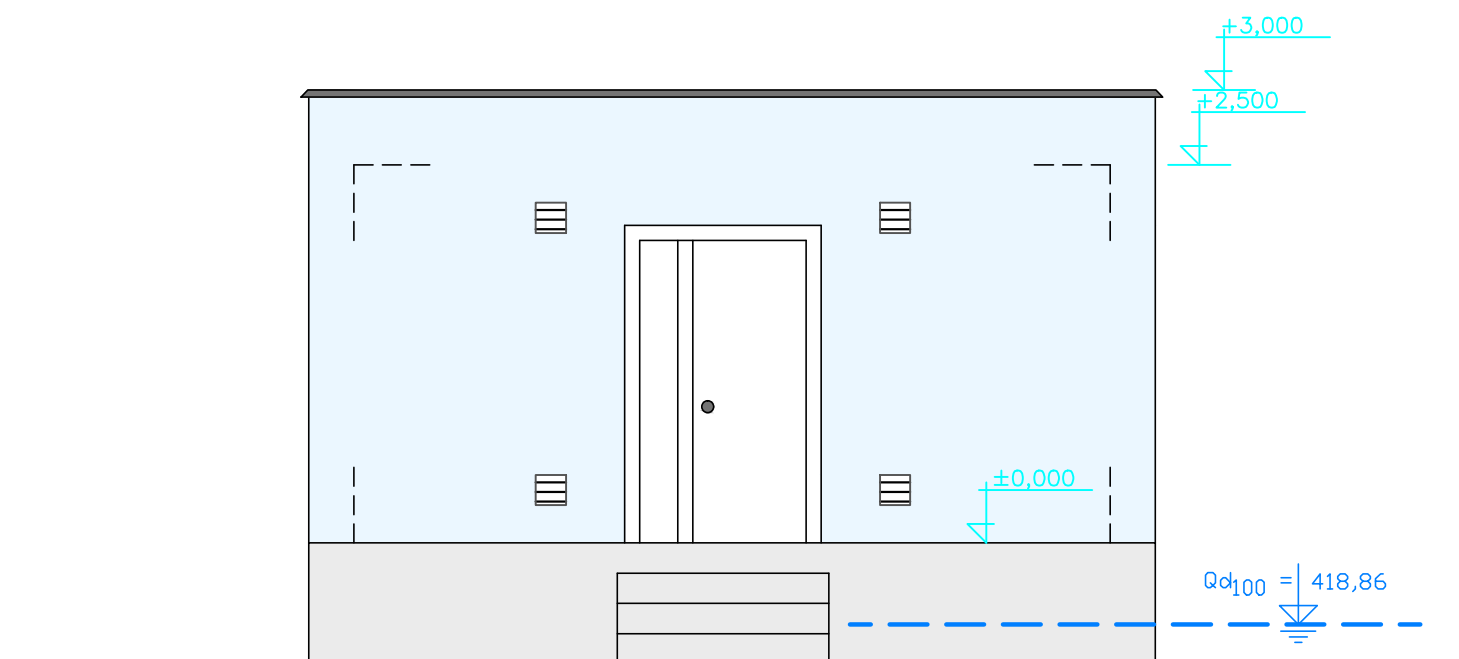

PŮDORYS:

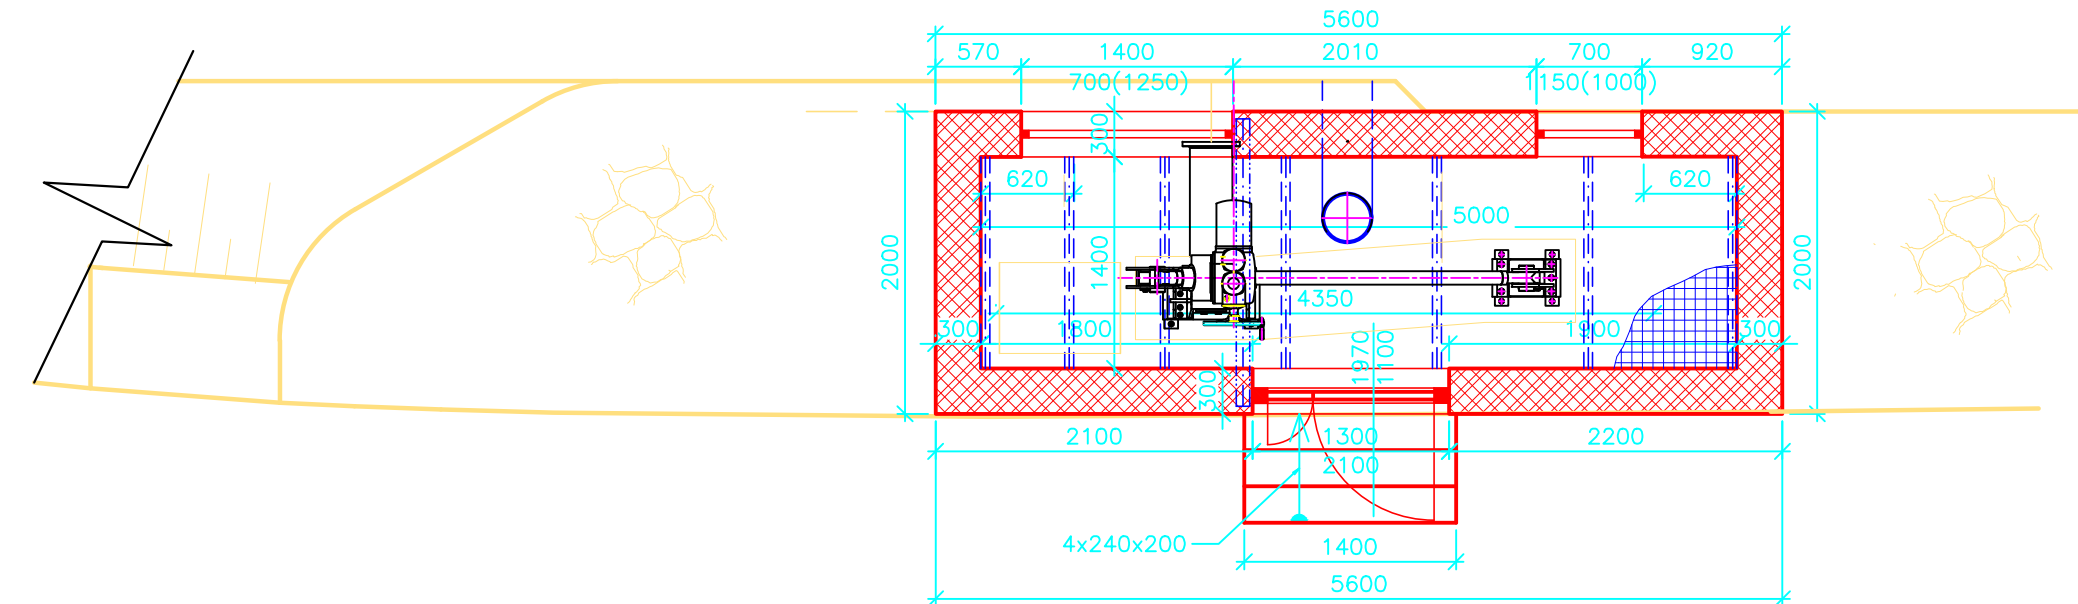

VÝŠKOVÝ SYSTÉM B.p.v.

VYPRACOVAL L.KRAČEK	ZODPOVĚDNÝ PROJEKTANT ING.VACLÍK	KONTROLOVAL ING.VACLÍK	 VODOHOSPODÁŘSKÉ SLUŽBY SENOVAŽNÉ NÁMĚSTÍ 1, 370 01 ČESKÉ BUDĚJOVICE		
			ZAK.Č.	1494/2	
OBJEDNATEL Povodí Vltavy, státní podnik  AKCE OTAVA, HORAŽŘOVICE – ÚPRAVY JEZU MRSKOŠ, ř.km 72,285			ARCH.Č.		
			DATUM	03/2014	
			FORMÁT	4x A4	KOPIE
			STUPEŇ	DŮR	
			MĚŘÍTKO	1:50	
PŘÍLOHA STROJOVNÁ JEZOVĚ PROPUSTI			ČÍSLO PŘÍLOHY 7.		