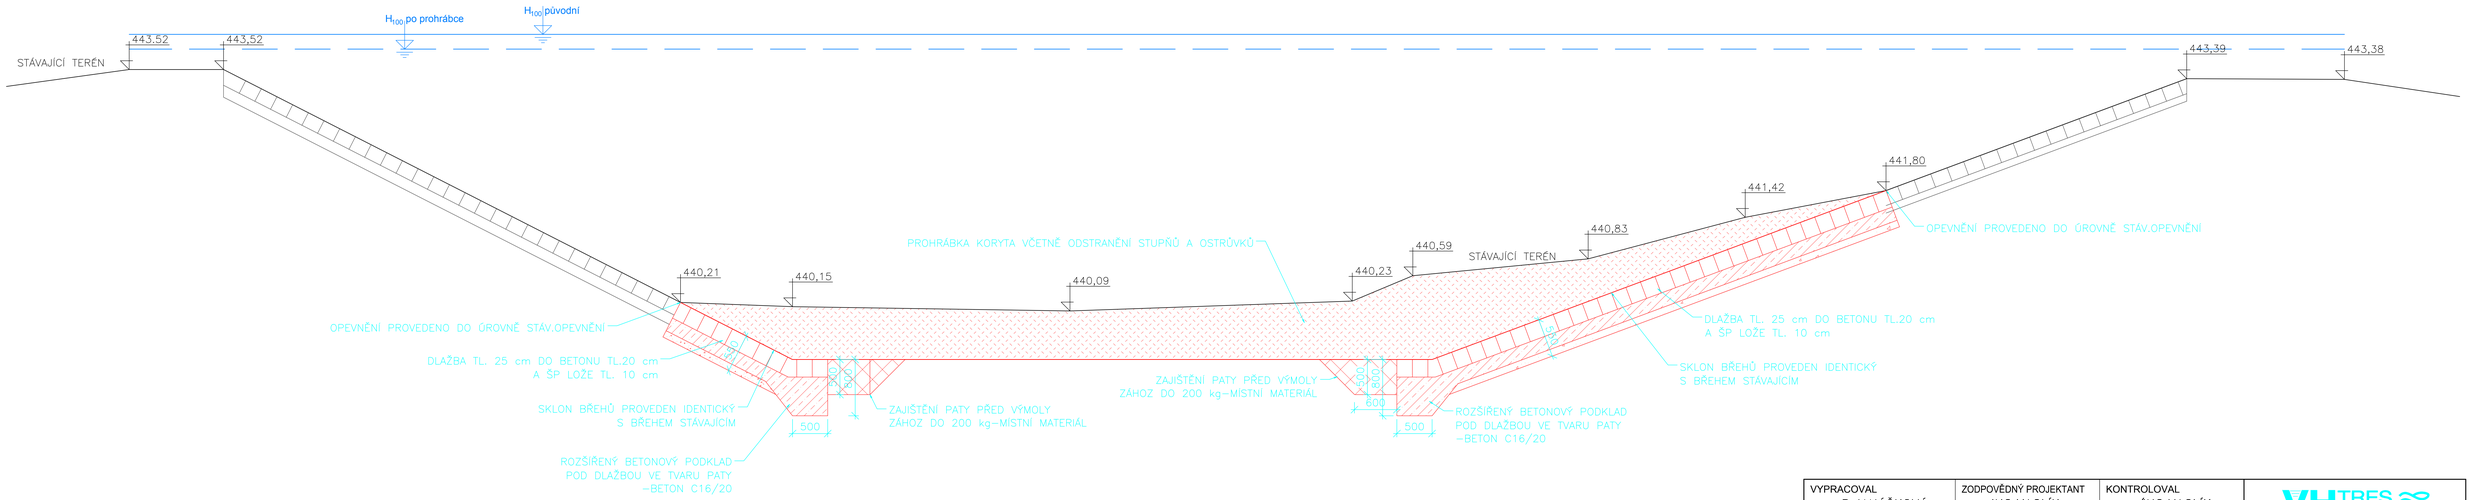

VYPRACOVAL	ZODPOVĚDNÝ PROJEKTANT	KONTROLOVAL	VHTRES spol. s r.o. VODOHOSPODÁŘSKÉ SLUŽBY
R.JANÁČKOVÁ	ING.VACLÍK	ING.VACLÍK	SENOVÁŽNÉ NÁMĚSTÍ 1, 370 01 ČESKÉ BUDĚJOVICE

OBJEDNATEL: MĚSTO VOLYNĚ	ZAK.Č.	1371/2	
	ARCH.Č.		
AKCE: PROTIPOVODŇOVÁ OPATŘENÍ VOLYNĚ	DATUM	08/2019	
	FORMÁT	4xA4	KOPIE
	STUPEŇ	DÚR	
	MĚŘÍTKO	1:50	
PŘÍLOHA: VZOROVÝ ŘEZ PROHRÁBKOU KORYTA	ČÍSLO PŘÍLOHY	D.4.	