




HRÁZ TYP 1

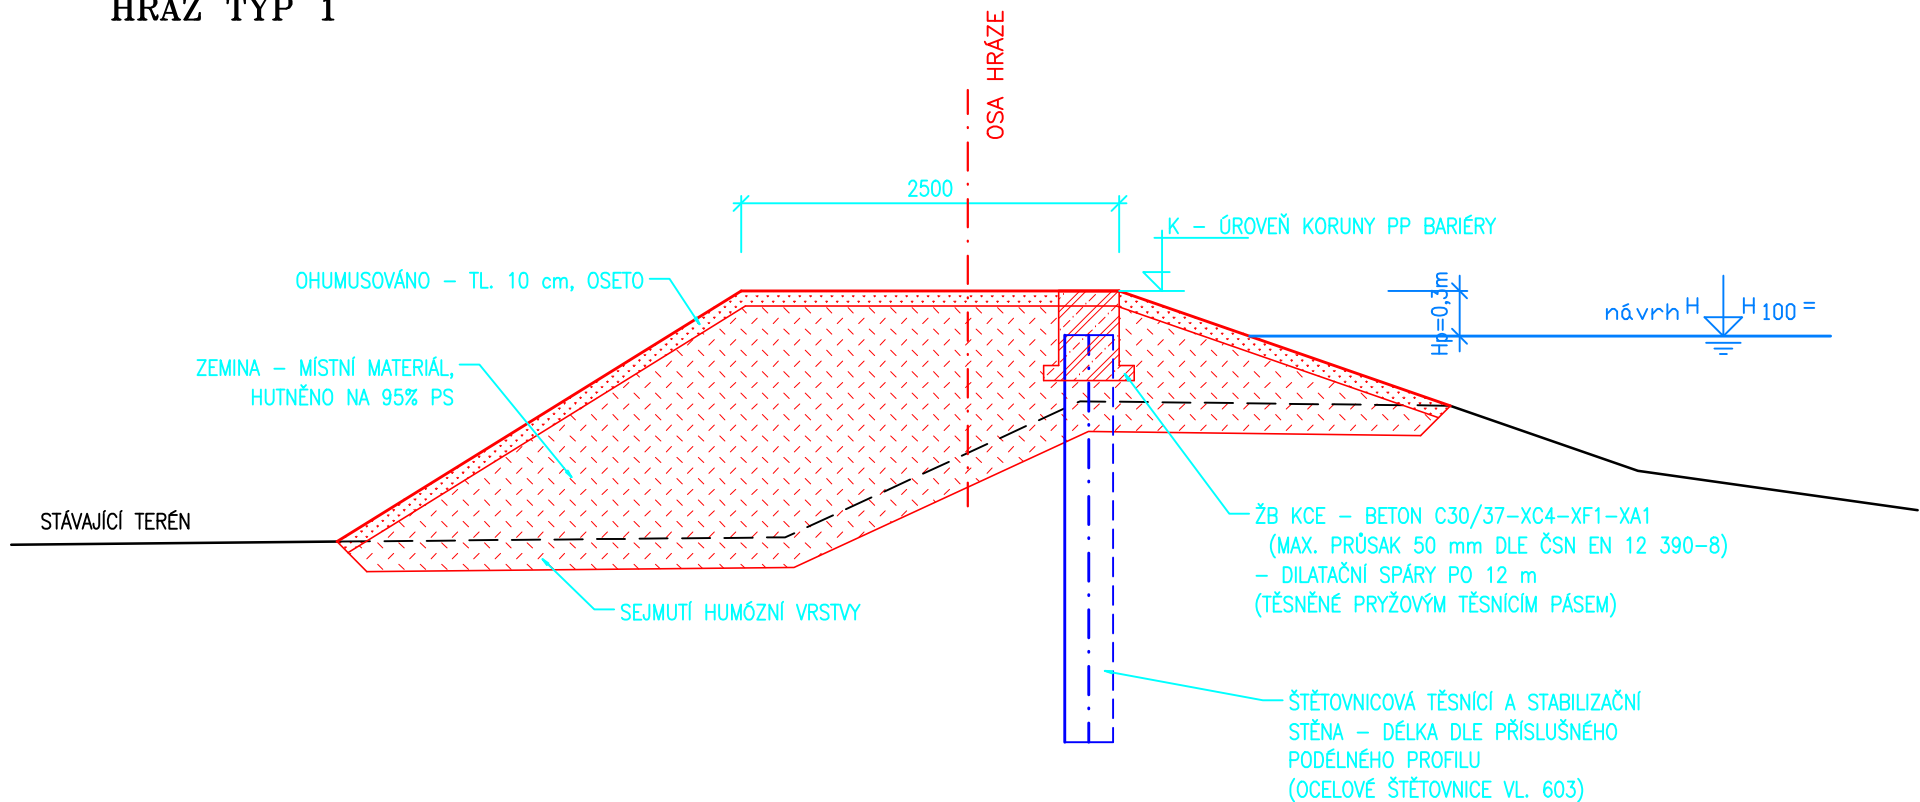

HRÁZ TYP 2 - PŘEJEZDNÝ VAL

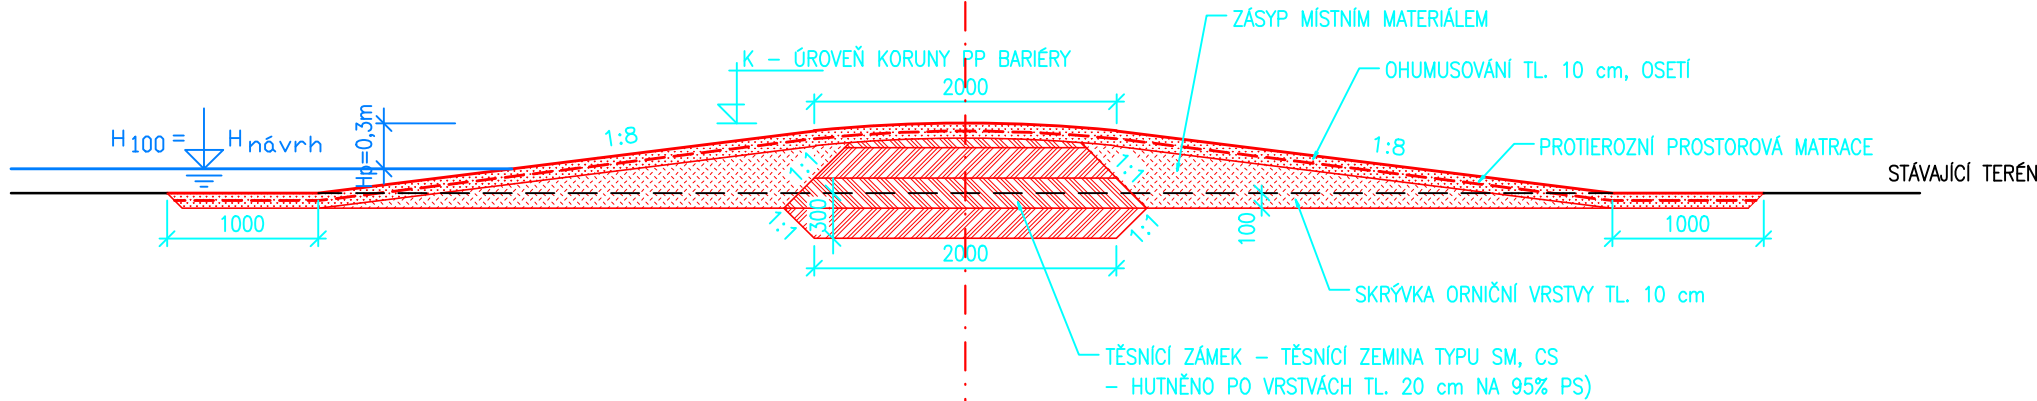

HRÁZ TYP 3

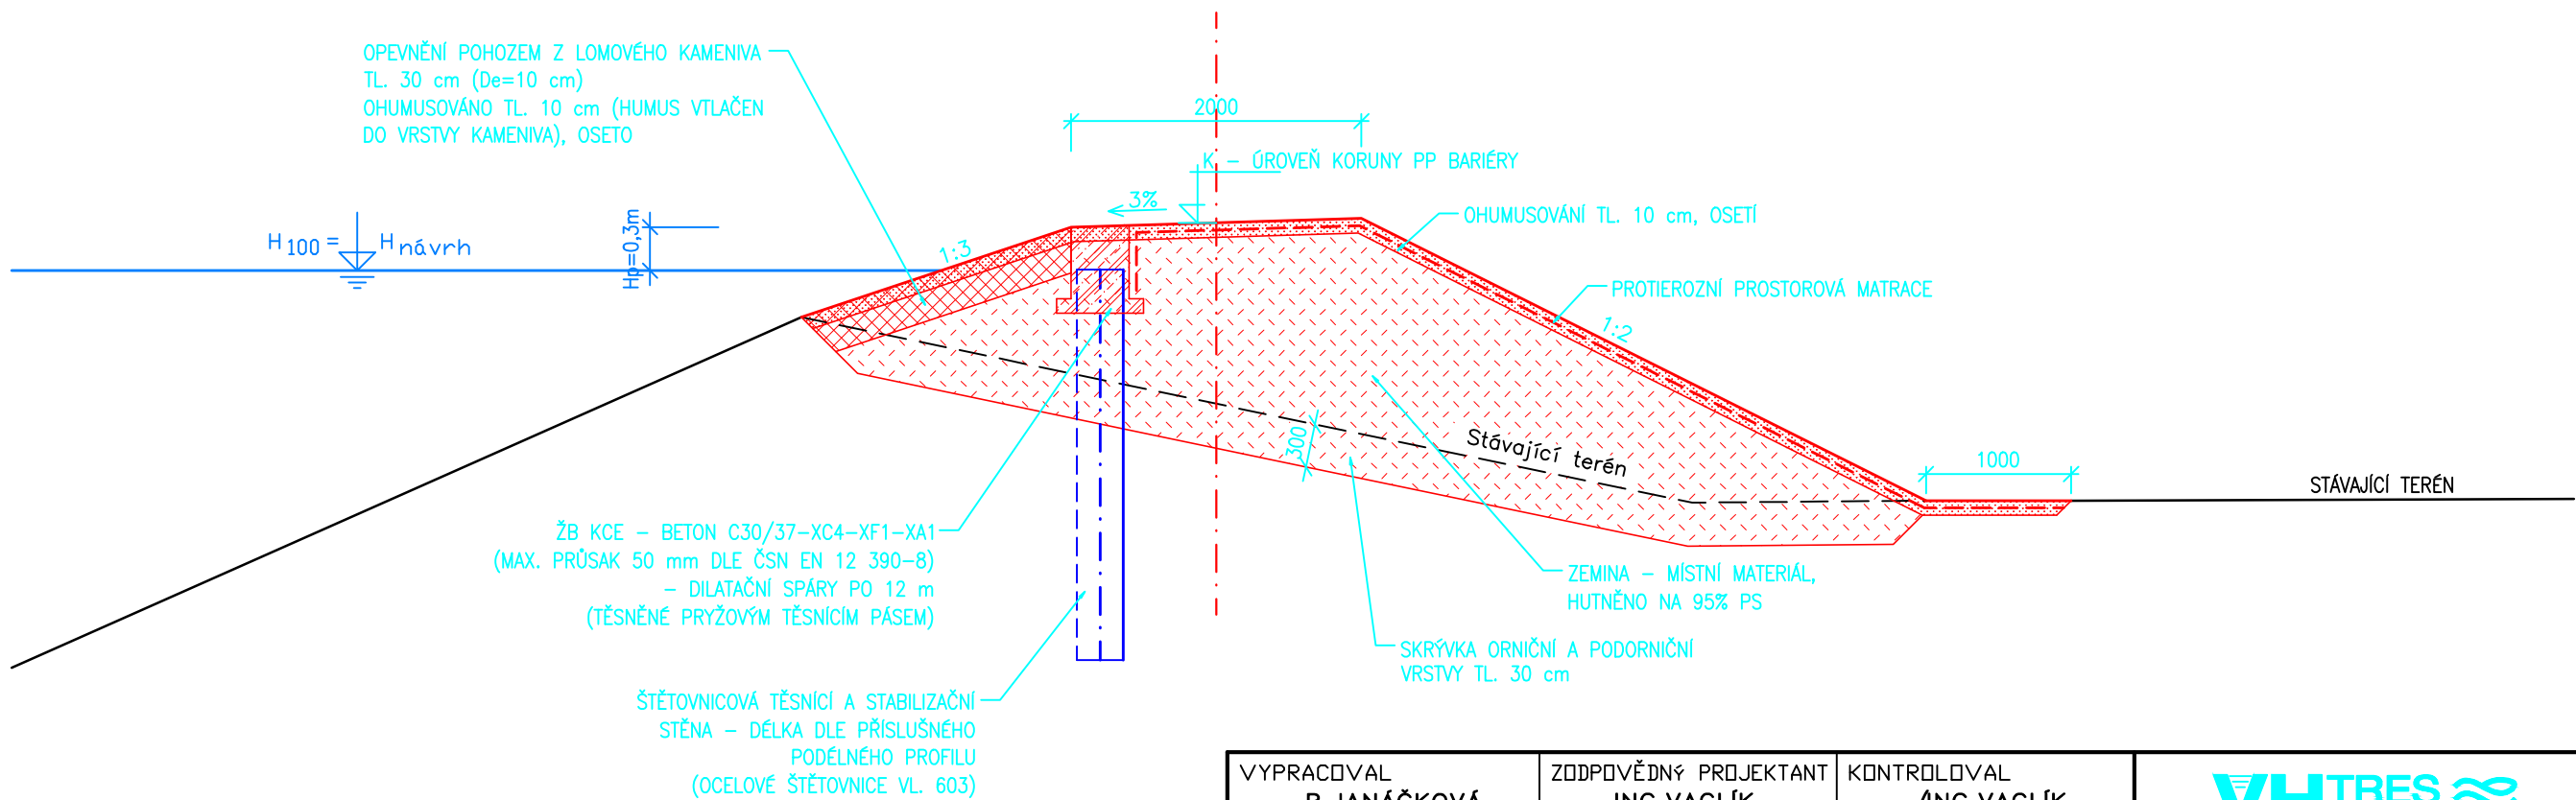

VYPRACOVAL R.JANÁČKOVÁ	ZODPOVĚDNÝ PROJEKTANT ING.VACLÍK	KONTROLOVAL ING.VACLÍK	<b>VHTRES</b> spol. s r.o. VODOHOSPODÁŘSKÉ SLUŽBY SENOVÁŽNÉ NÁMĚSTÍ 1, 370 01 ČESKÉ BUDĚJOVICE	
OBJEDNATEL MĚSTO VOLYNĚ			ZAK.Č.	1371/2
AKCE PROTIPOVODŇOVÁ OPATŘENÍ VOLYNĚ			ARCH.Č.	
PŘÍLOHA VZOROVÉ ŘEZY HRÁZEMI			DATUM	08/2019
			FORMÁT	3xA4
			STUPEŇ	DŮR
			MĚŘÍTKO	1:50
			ČÍSLO PŘÍLOHY	D.6.
			KOPIE	