



Váš dopis zn.: 2019280460

Ze dne: 19.6.2019

Naše zn.: MěÚV/2761/2019/TS/NoK

┌
VH-TRES s.r.o.
Janáčková Renata
Senovážné náměstí 240/1
37001 České Budějovice
└

Vyřizuje: Novák

Tel.č.: 380 120 442

E-mail: novak@mu.volyne.cz

Datum: 27.6.2019

Věc : Vyjádření k existenci sítí - PPO VOLYNĚ


1. V blízkosti zájmového území provozujeme veřejné osvětlení, vodovodní a kanalizační řad. Do přiložené situace jsme orientačně zakreslili trasy těchto řadů.
2. Při souběhu a křížení s vodovodem a kanalizací musí být dodržena minimální vzdálenost dle ČSN 736005 a ochranné pásmo podle zákona č. 274/2001 Sb.
3. Při provádění zemních, nebo jiných prací, které mohou poškodit nebo ohrozit zařízení v naší správě, je investor povinen učinit veškerá opatření, aby nedošlo ke škodám na výše uvedeném zařízení a jeho příslušenství, na majetku nebo zdraví osob. Za případné škody, které při provádění prací vzniknou na vodovodu a kanalizaci odpovídá investor. Před zahájením zemních prací, požádá provádějící firma o vytyčení sítí v naší správě TS Volyně, tel. 721 774 935


Přílohy: - situace se zákresem sítí

Toto vyjádření platí 1 rok od data jeho vystavení.

Ladislav Bače

Technické služby Volyně
MĚSTO VOLYNĚ
Technické služby org. sl.
náměstí Hrdinů 70, 387 01 Volyně
IČ 002 52 000

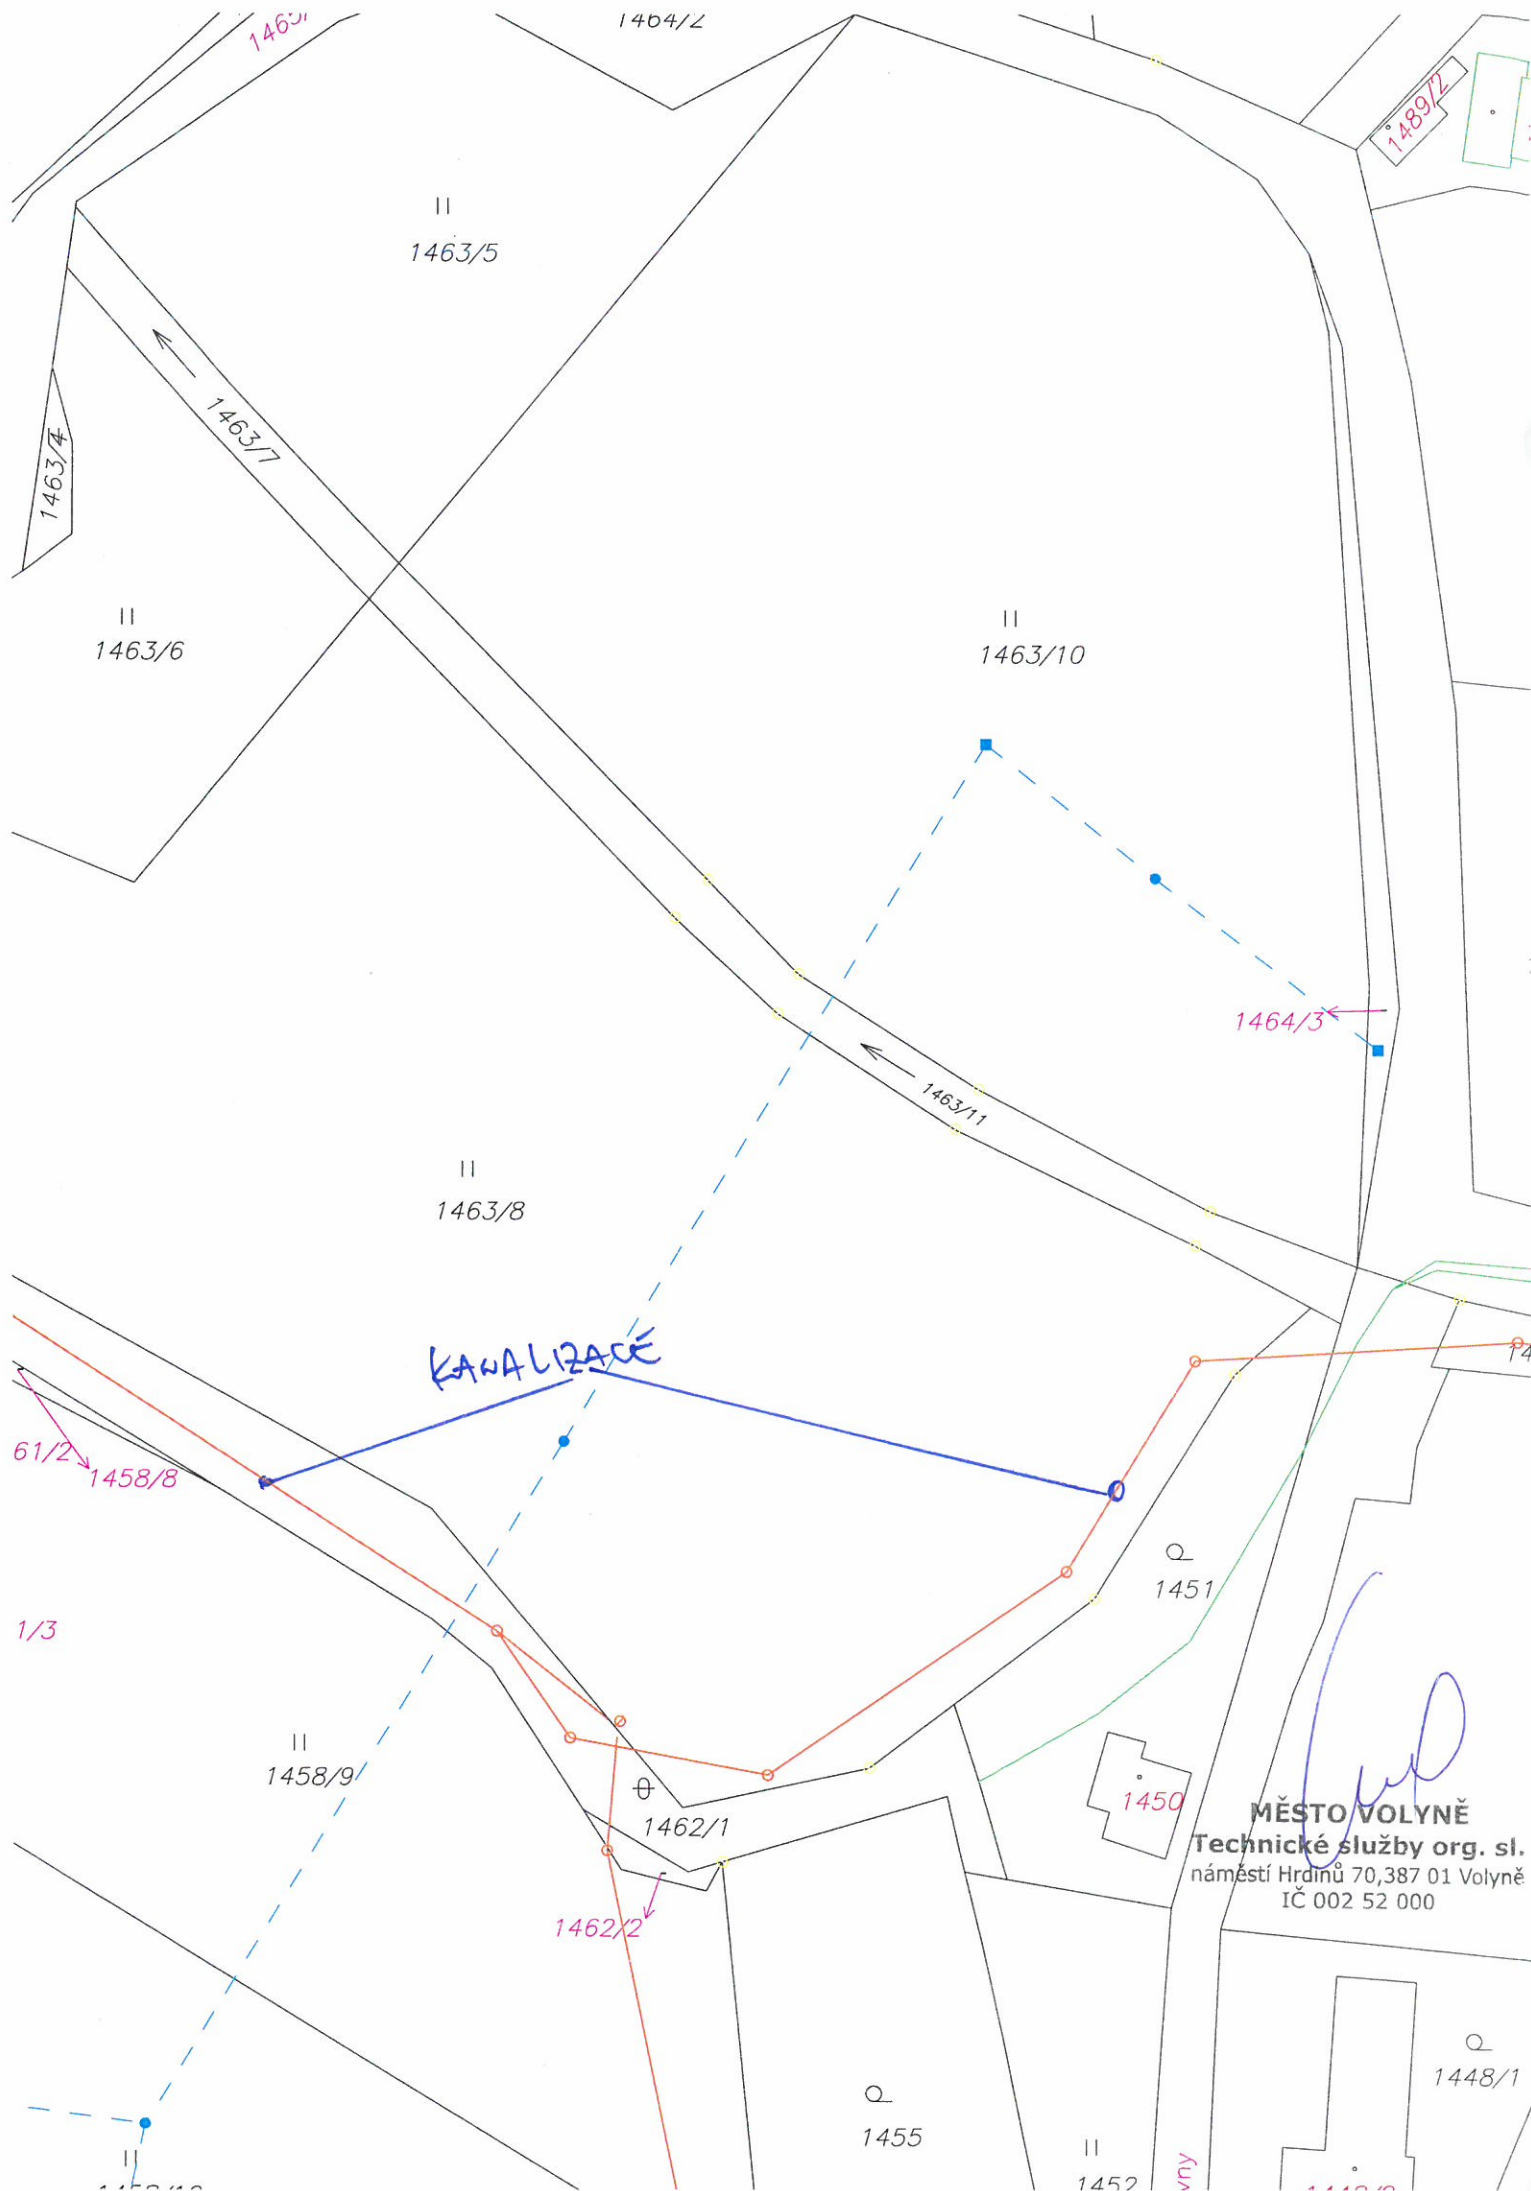

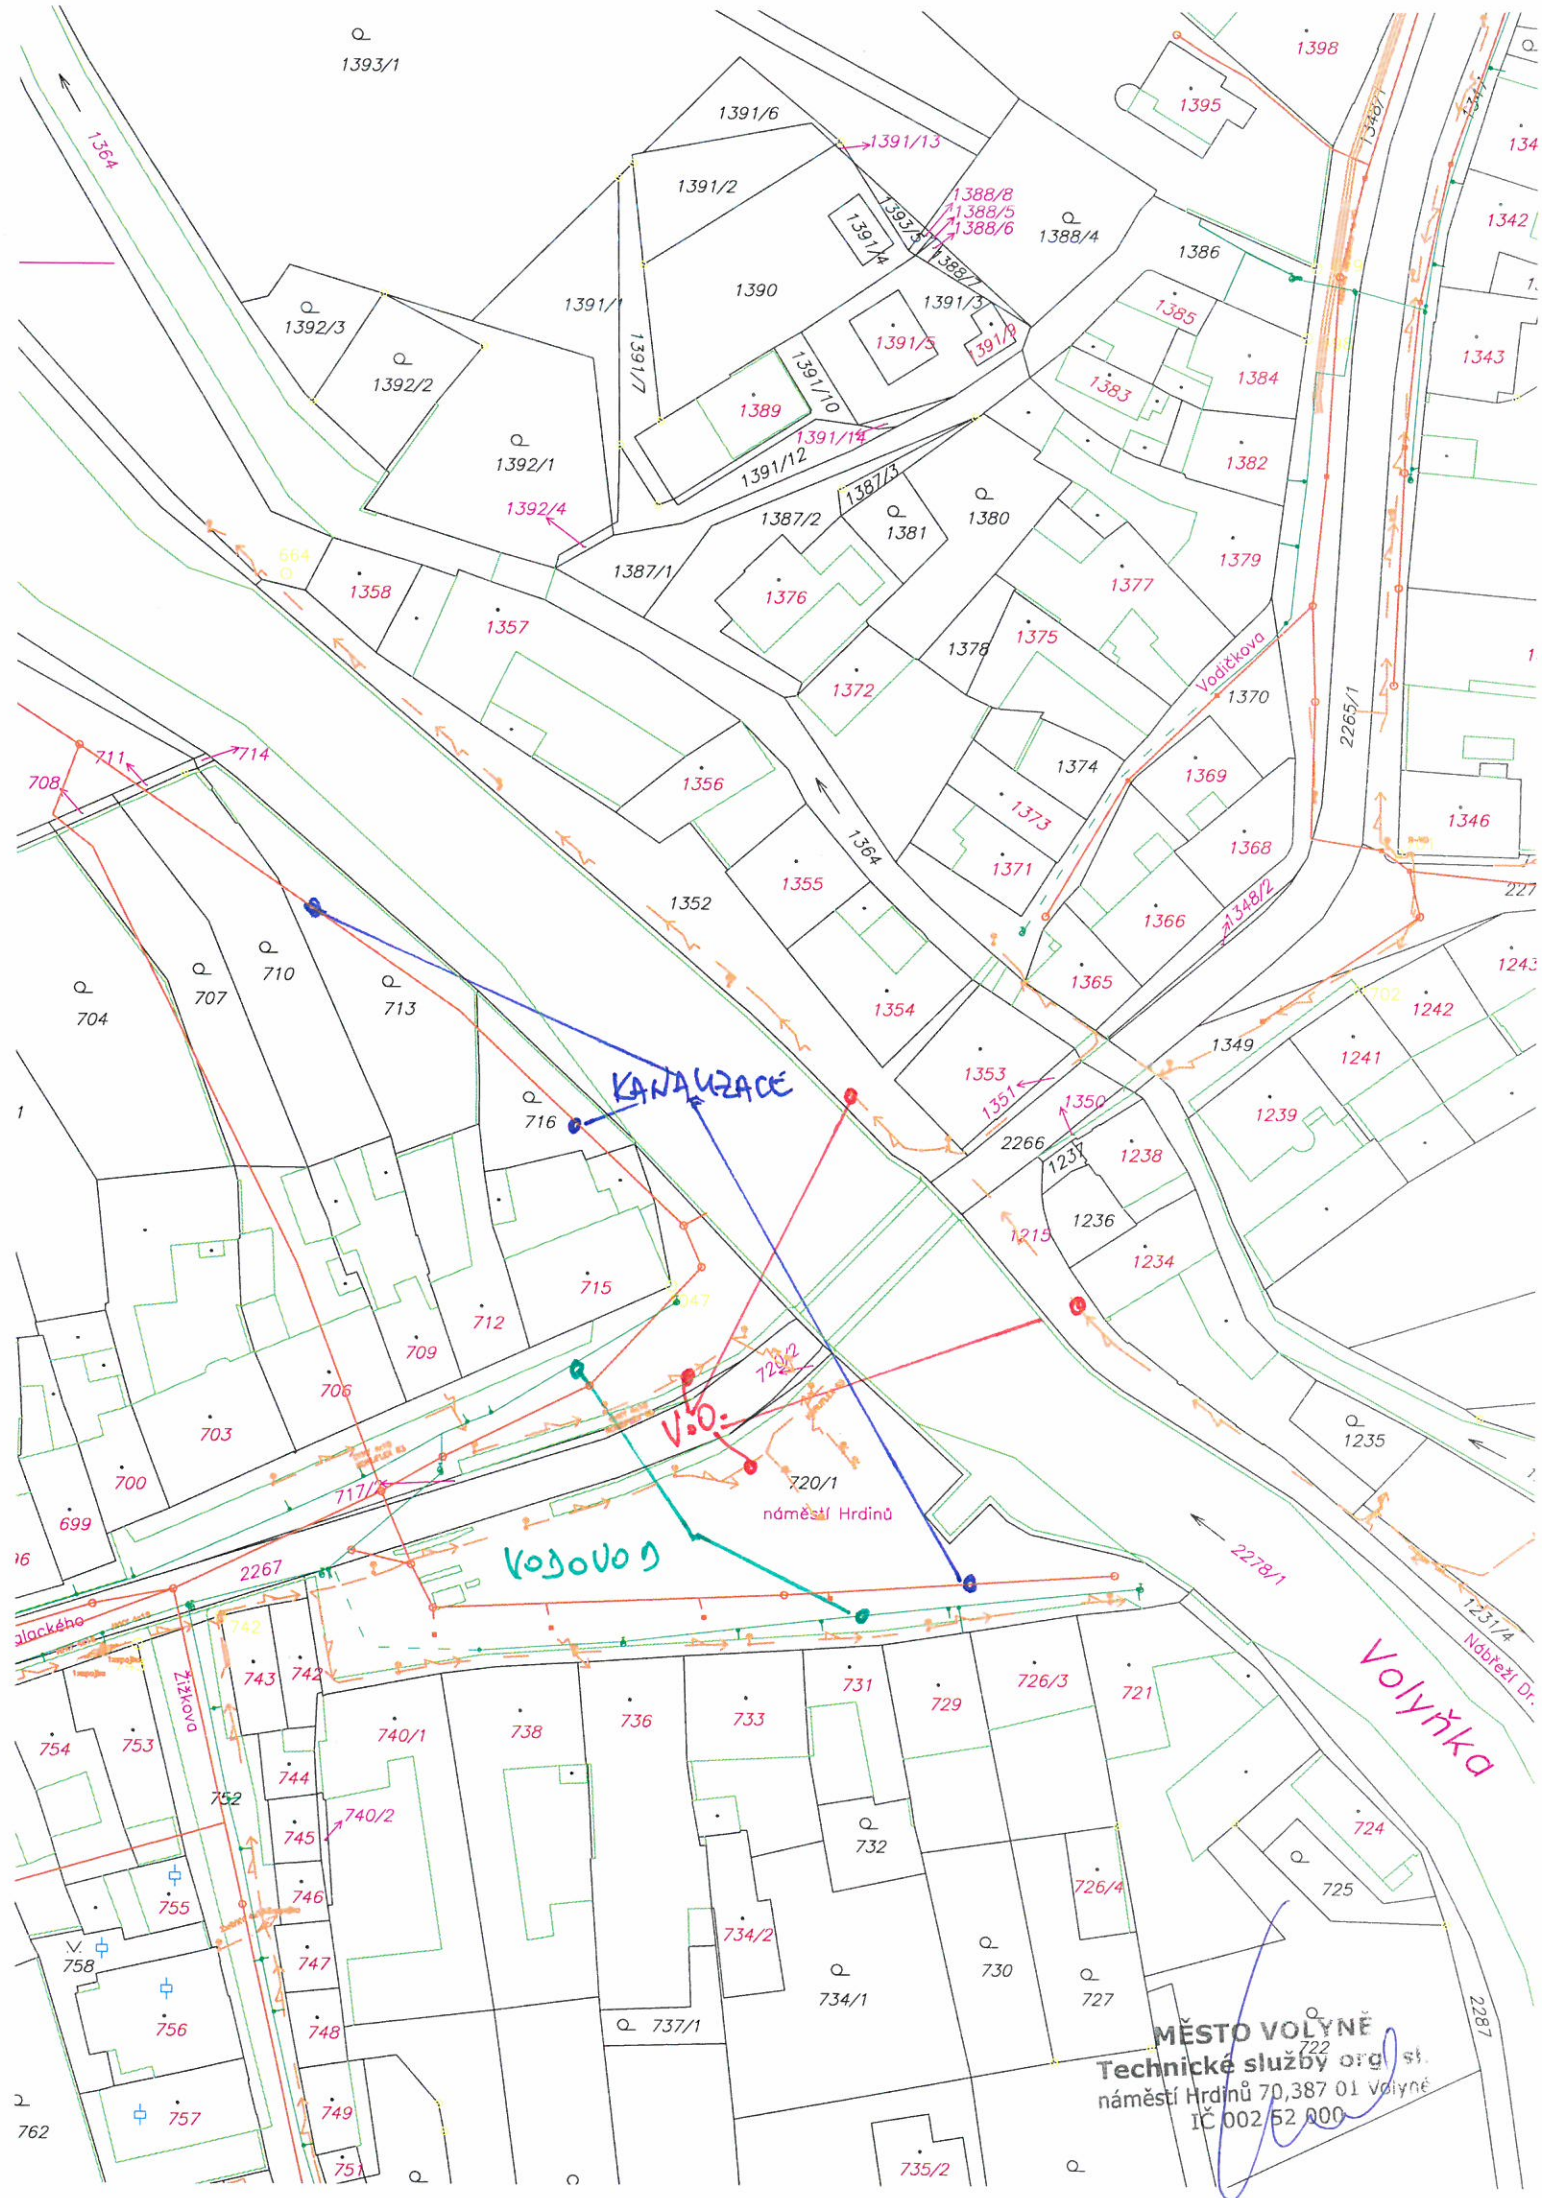

KANALIZACE


VODOVOD

V.O.


náměstí Hrdinů


Volyňka

MĚSTO VOLYNĚ
Technické služby org. st.
náměstí Hrdinů 70, 387 01 Volyně
IČ 002 62 000

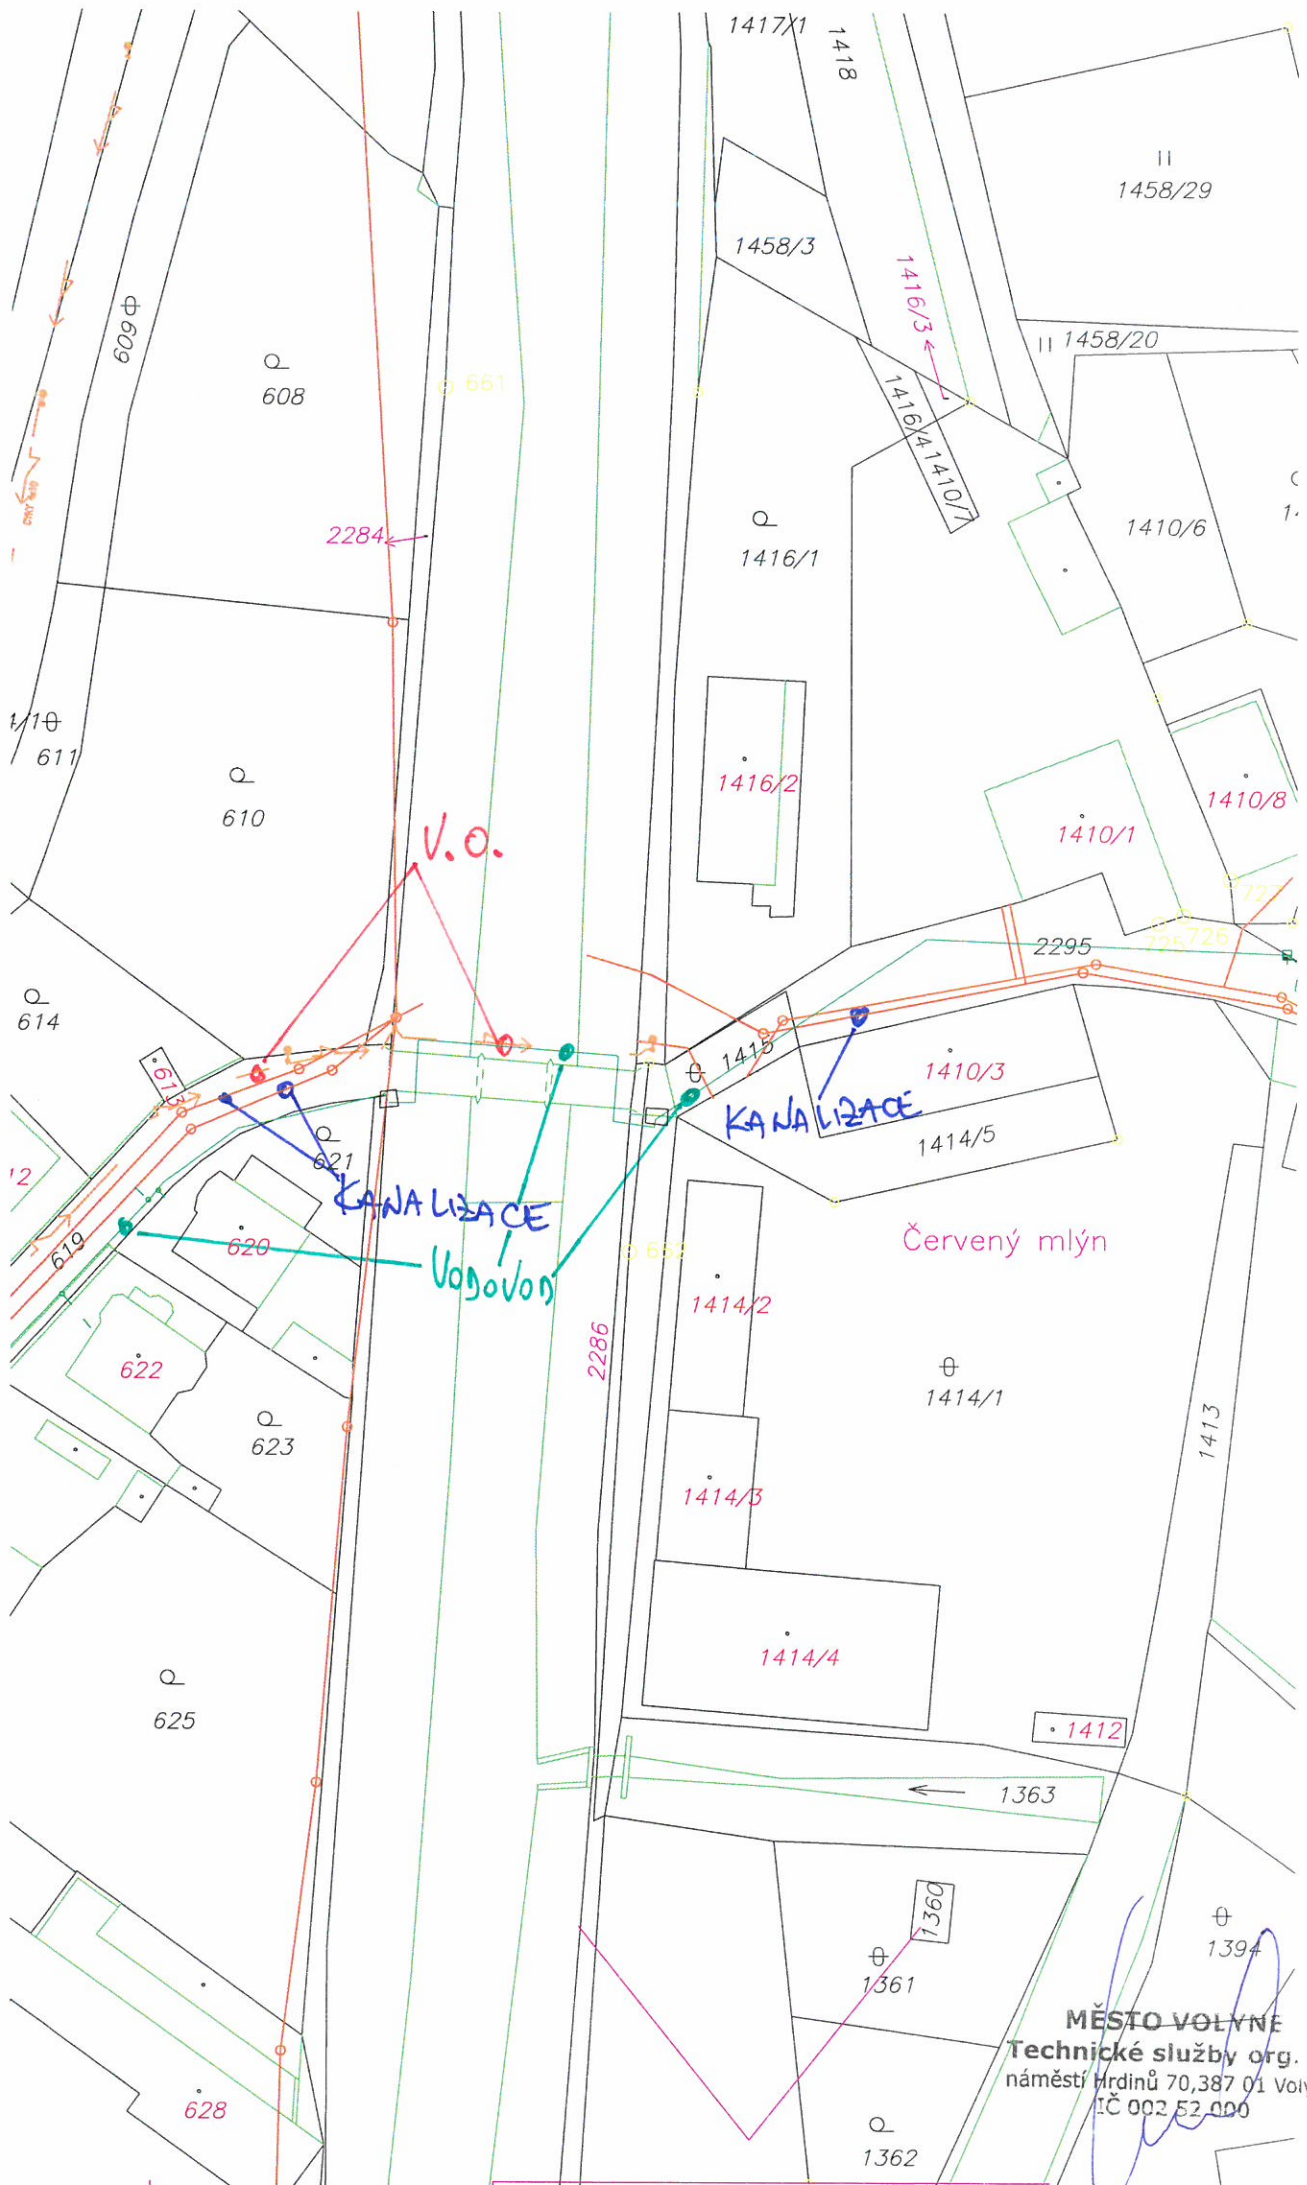

MĚSTO VOLYNĚ
Technické služby org. s.r.o.
náměstí Mírdinů 70, 387 01 Volyně
IČ 002 52 000

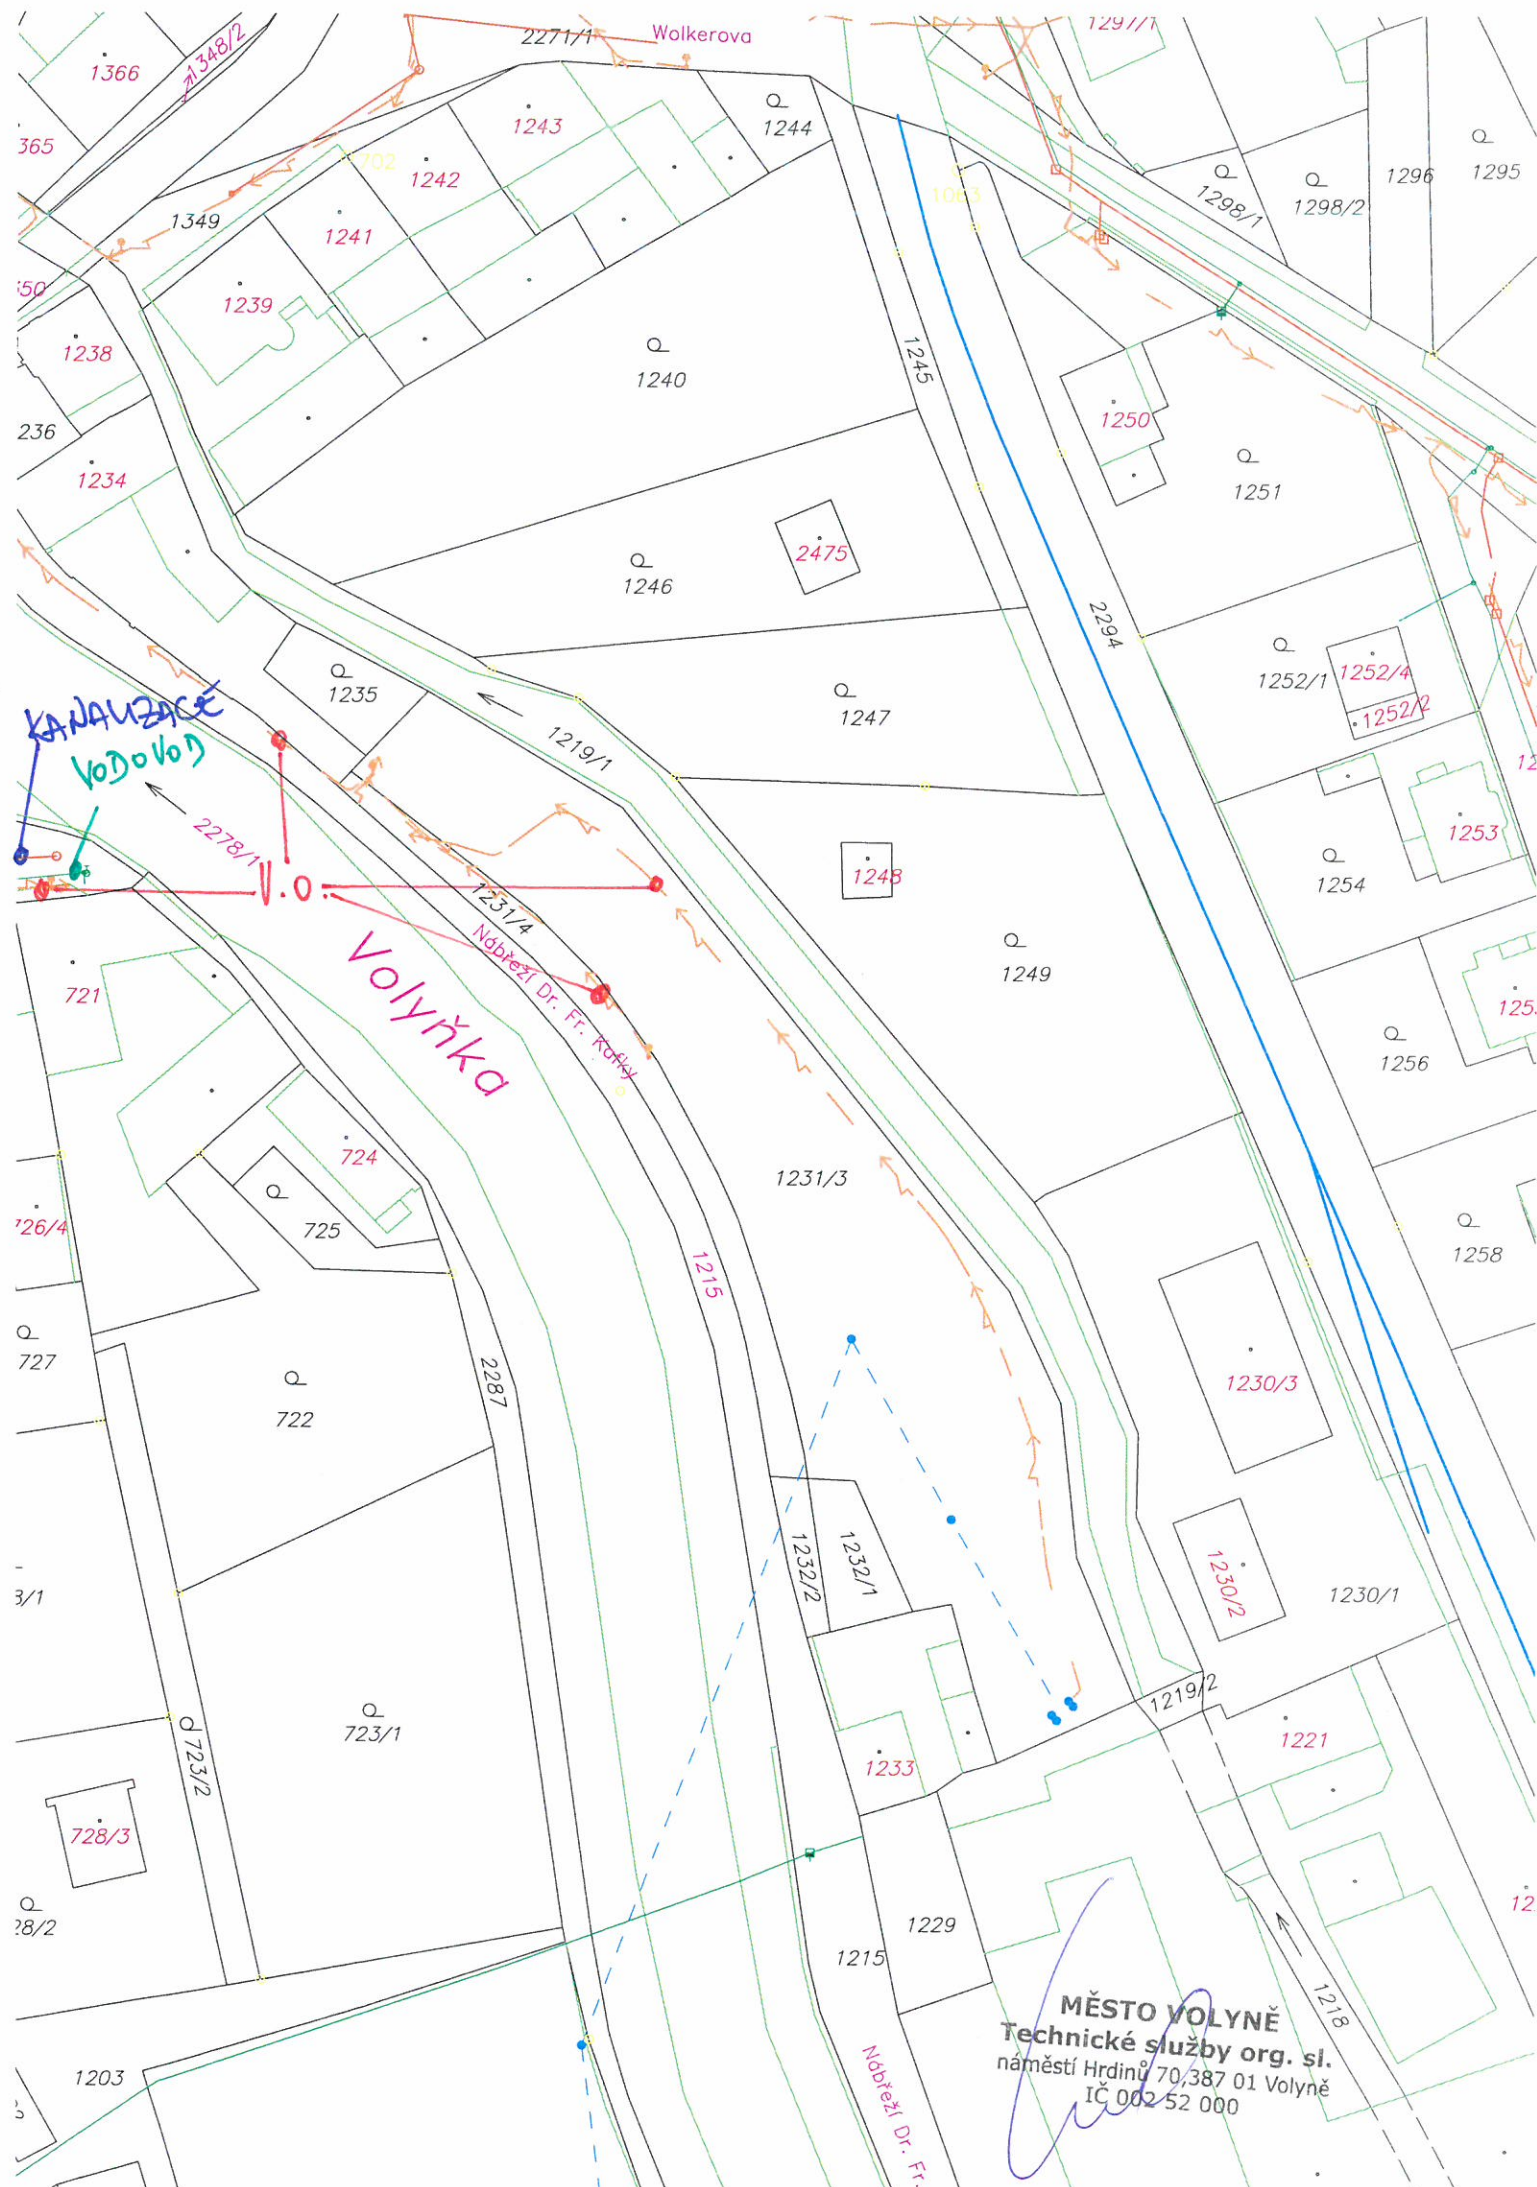

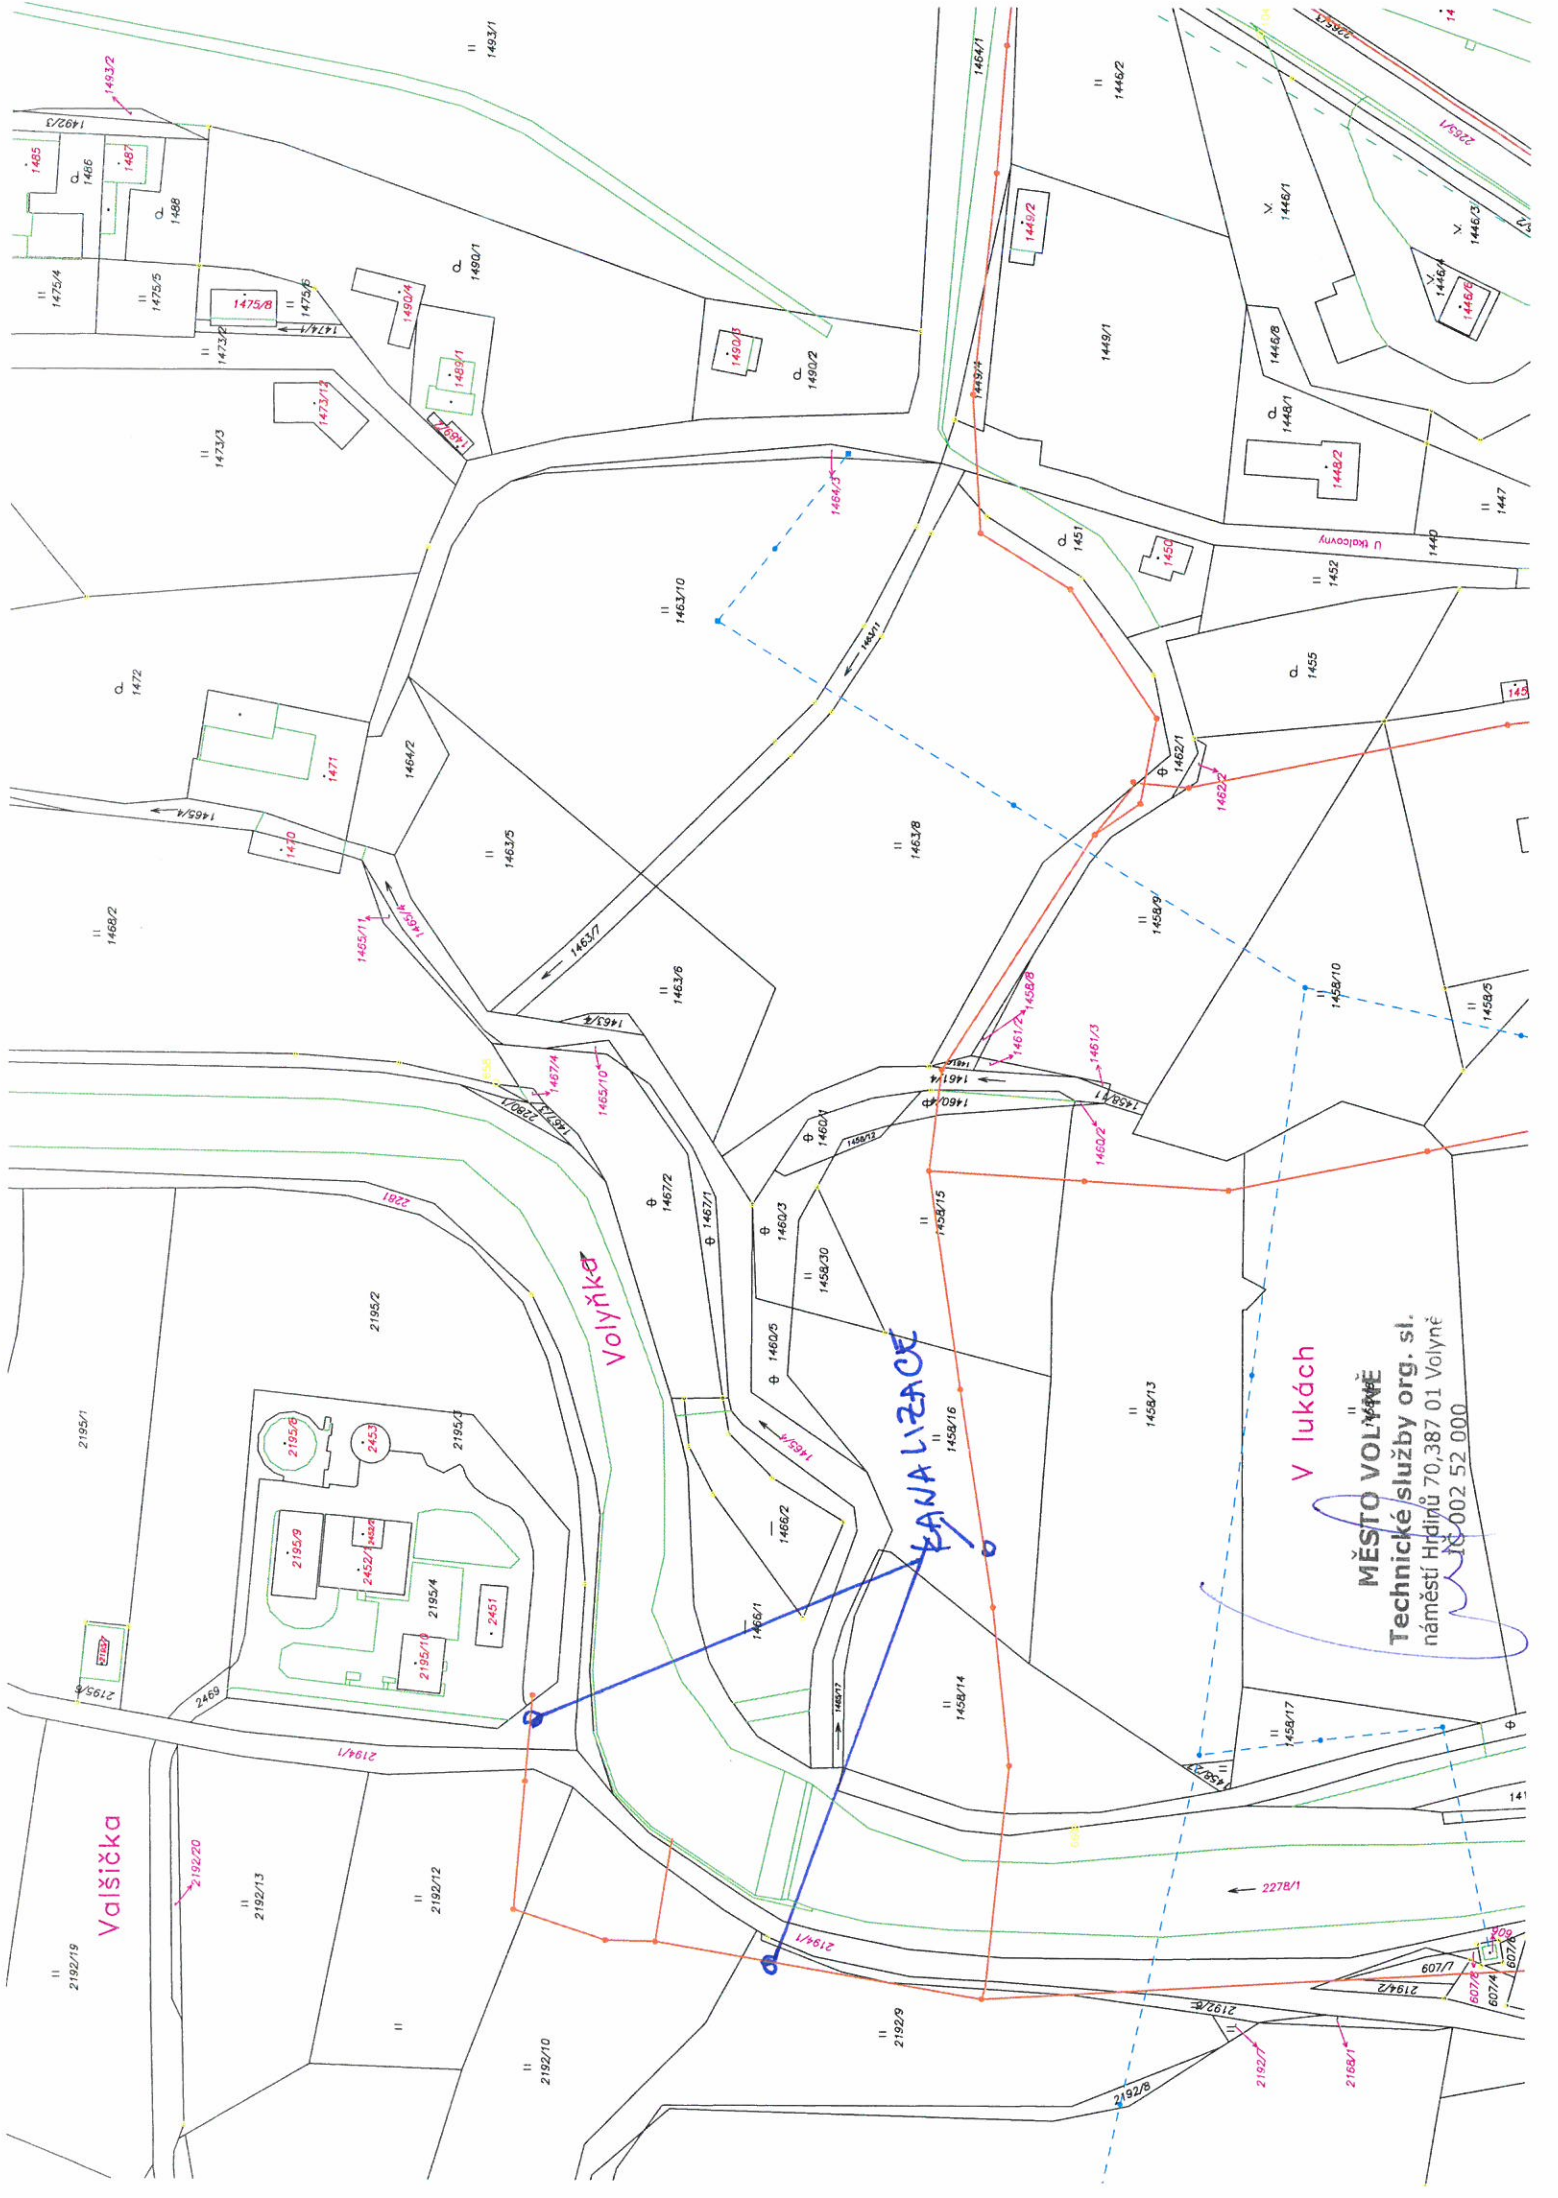

Volýňka

KANALIZACE

V Lukách

Valšička

MĚSTO VOLÝŇKĚ
Technické služby org. sl.
náměstí Hrdinů 70, 387 01 Volyně
IČO 002 52 000