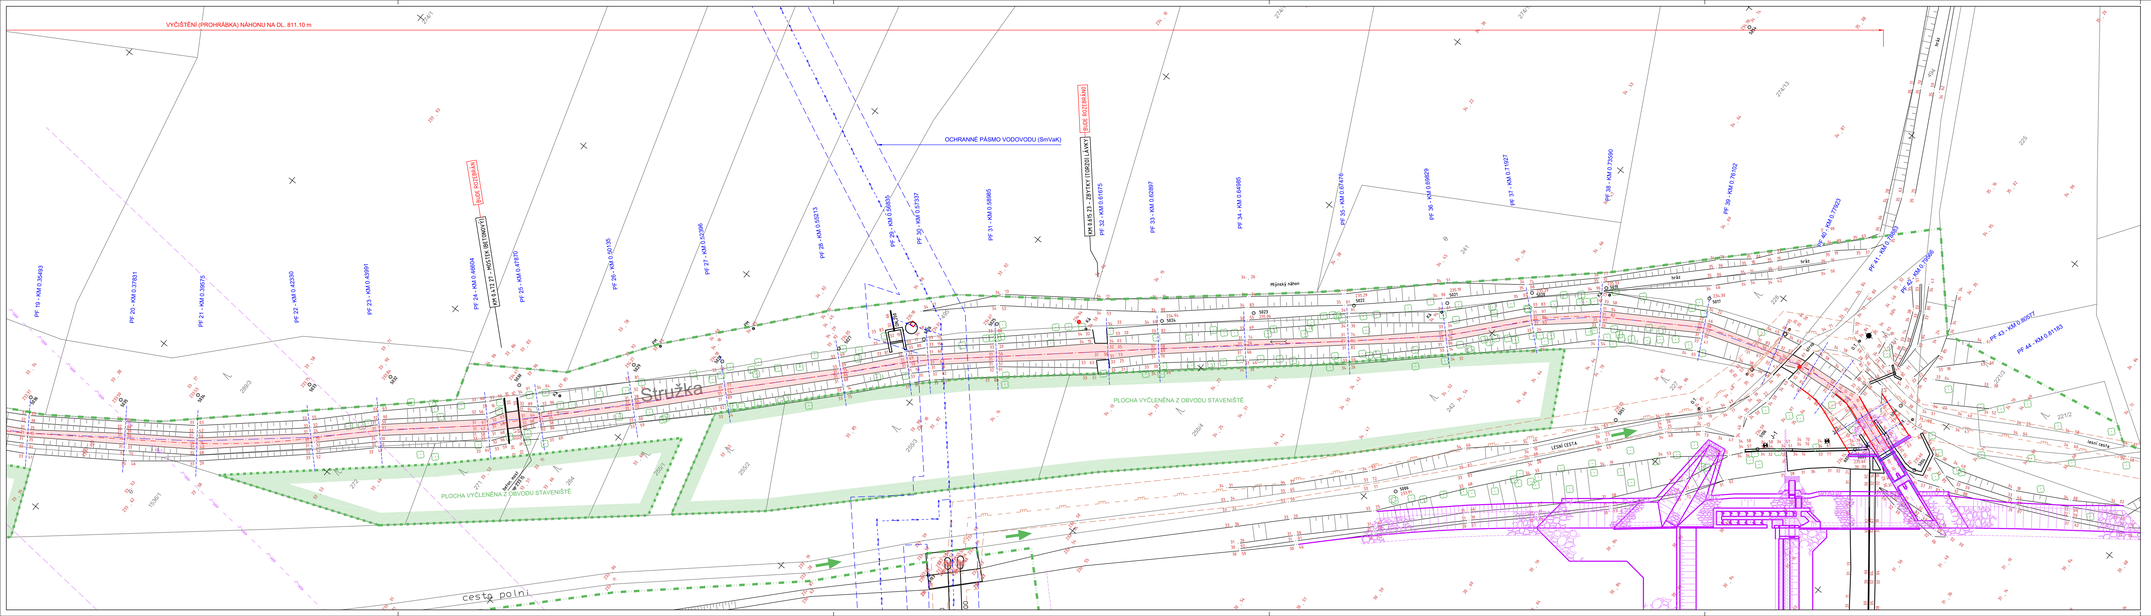

LEGENDA STÁV. INŽ. SÍTÍ :

- VEDENÍ VVN (NADZ., ČEPS)
- VEDENÍ VN (NADZ., ČEZ DISTRIBUCE)
- VODOVOD (SmVaK a.s.)
- PLYNOVOD (STL, GREEN GAS)
- VEDENÍ SDĚLOVACÍ (CETIN)

LEGENDA STAVBY :

- PŘÍJEZD NA STAVENIŠTĚ
- HRANICE MANIPULAČNÍHO PRUHU STAVBY (DOČASNÉHO ZÁBORU)
- OBRYS (HRANY) PŘEDMĚTNÉHO STAVEBNÍHO OBJEKTU
- OBRYS (HRANY) OSTATNÍCH STAVEBNÍCH OBJEKTŮ STAVBY

REVIZE Č.	DATUM	ZMĚNA	ČÍSLO SOUPRAVY:

SOUŘADNICOVÝ SYSTÉM : JTSK
VÝŠKOVÝ SYSTÉM : BpV
KATASTRÁLNÍ ÚZEMÍ : RÁJ, DARKOV

LINEPLAN s.r.o.
28. října 2663/150, 702 00, Ostrava-Moravská Ostrava
tel.: +420 597 579 449
fax: +420 597 579 047
GSM: +420 603 534 547
e-mail: marek.bohac@lineplan.cz

OBJEDNATEL	OKD, a.s.		
ODPOVĚDNÝ PROJ. OBJ. PS	NAVRHL, VYPRACOVAL		KONTROLOVAL
ING. MAREK BOHÁČ	ING. MAREK BOHÁČ		-
KRAJ : MORAVSKOSLEZSKÝ	POVĚŘENÝ OÚ : MM KARVINÁ		OBEC : KARVINÁ
AKCE	JEZ RÁJ NA OLŠI KM 25.640	STUPEŇ PD	DUR
	SO 04 - NÁHON	DATUM	12/2020
		ARCH. ČÍSLO	02/20/3 - A - 16.02
		POČ. FORMÁTŮ	6 x A4
		MĚŘÍTKO	1 : 500
NÁZEV PŘÍLOHY	SITUACE STAVBY, 2. DÍL	Č. PŘÍLOHY	D.4.1.2