ŘEZ A - A

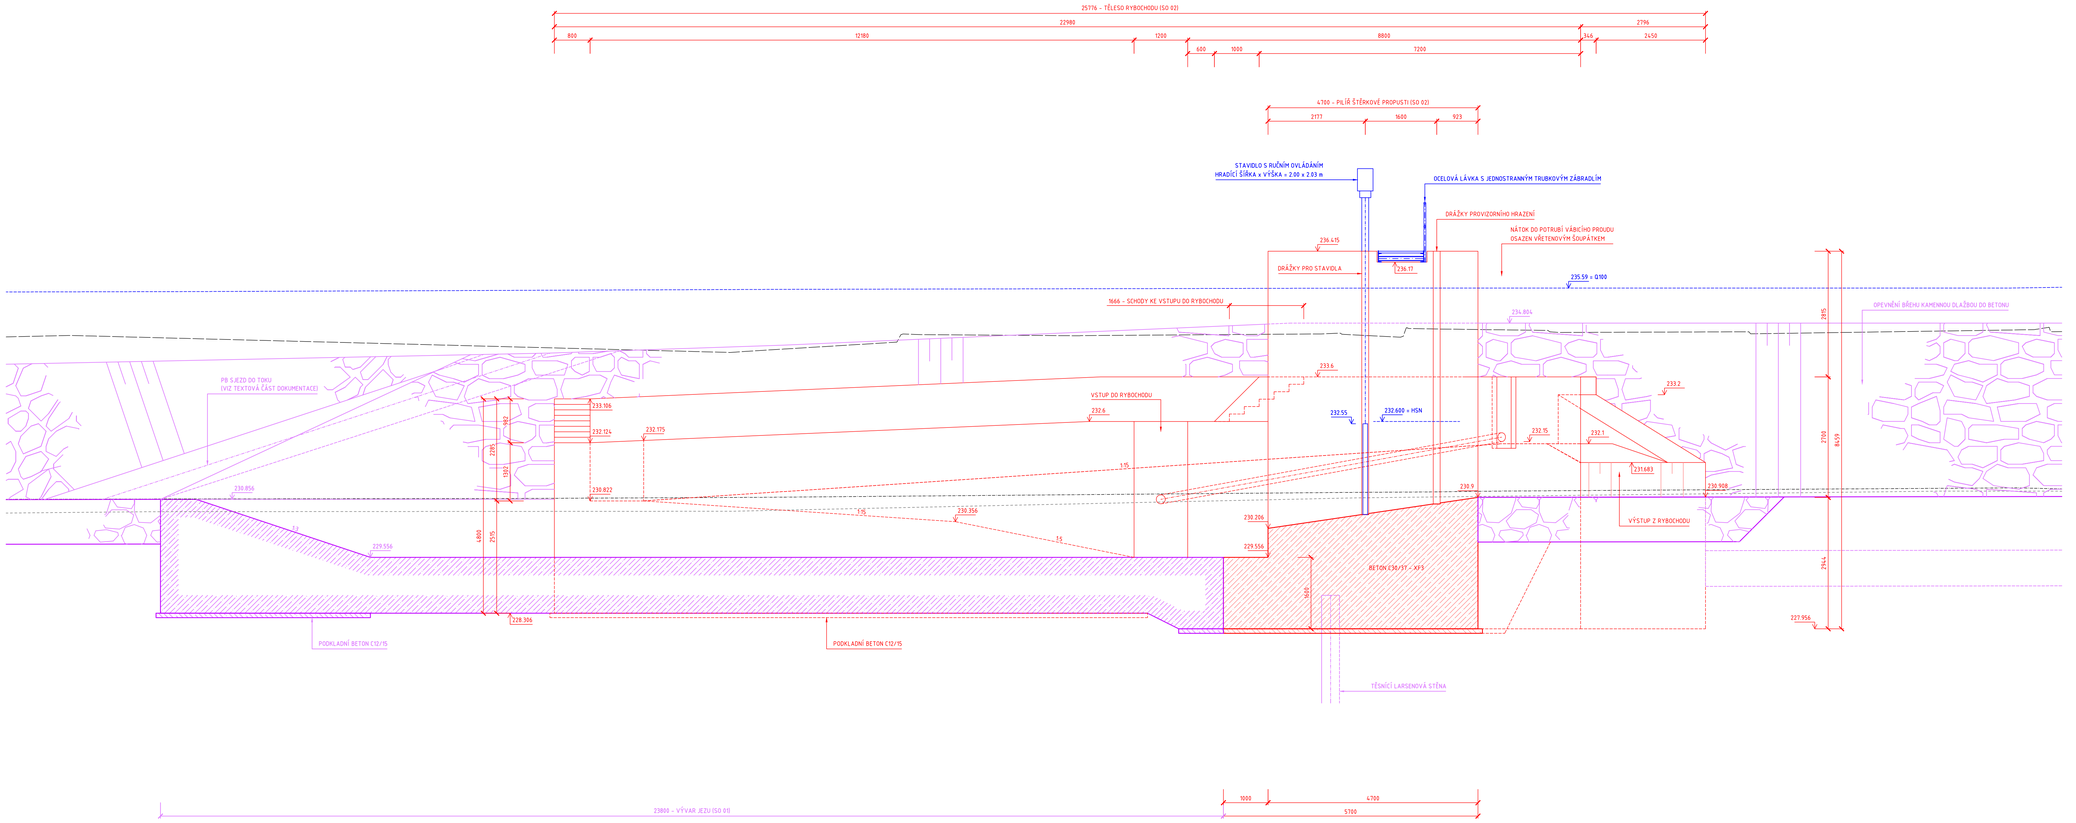

LEGENDA STAVBY ;

OBRYS (HRANY) PŘEDMĚTNÉHO STAVEBNÍHO OBJEKTU

OBRYS (HRANY) OSTATNÍCH STAVEBNÍCH OBJEKTŮ STAVBY

REVIZE Č.	DATUM	ZMĚNA	ČÍSLO SOUPRAVY:

SOUŘADNICOVÝ SYSTÉM : JTSK
VÝŠKOVÝ SYSTÉM : BpV
KATASTRÁLNÍ ÚZEMÍ : RÁJ, DARKOV

LINEPLAN s.r.o.
28. října 2663/150, 702 00, Ostrava-Moravská Ostrava
tel.: +420 597 578 449
fax: +420 597 579 047
GSM: +420 603 534 547
e-mail: marek.bohac@lineplan.cz

OBJEDNATEL	OKD, a.s.		
ODPOVĚDNÝ PROJ. OBJ.: PS	NAVRHL, VYPRACOVAL	KONTROLOVAL	
ING. MAREK BOHÁČ	ING. MAREK BOHÁČ	-	
KRAJ : MORAVSKOSLEZSKÝ	POVĚŘENÝ OÚ: MM KARVINÉ	OBEC : KARVINÁ	
AKCE: **JEZ RÁJ NA OLŠI KM 25.640** *SO 02 - RYBOCHOD*		STUPEŇ PD	DUR
		DATUM	12/2020
		ARCH. ČÍSLO	02/20/3 - A - 14.03
		POČ. FORMÁTŮ	11 x A4
		MĚŘÍTKO	1 : 50
NÁZEV PŘÍLOHY: ŘEZ A - A			Č. PŘÍLOHY: D.2.3.1