




ŘEZ B - B

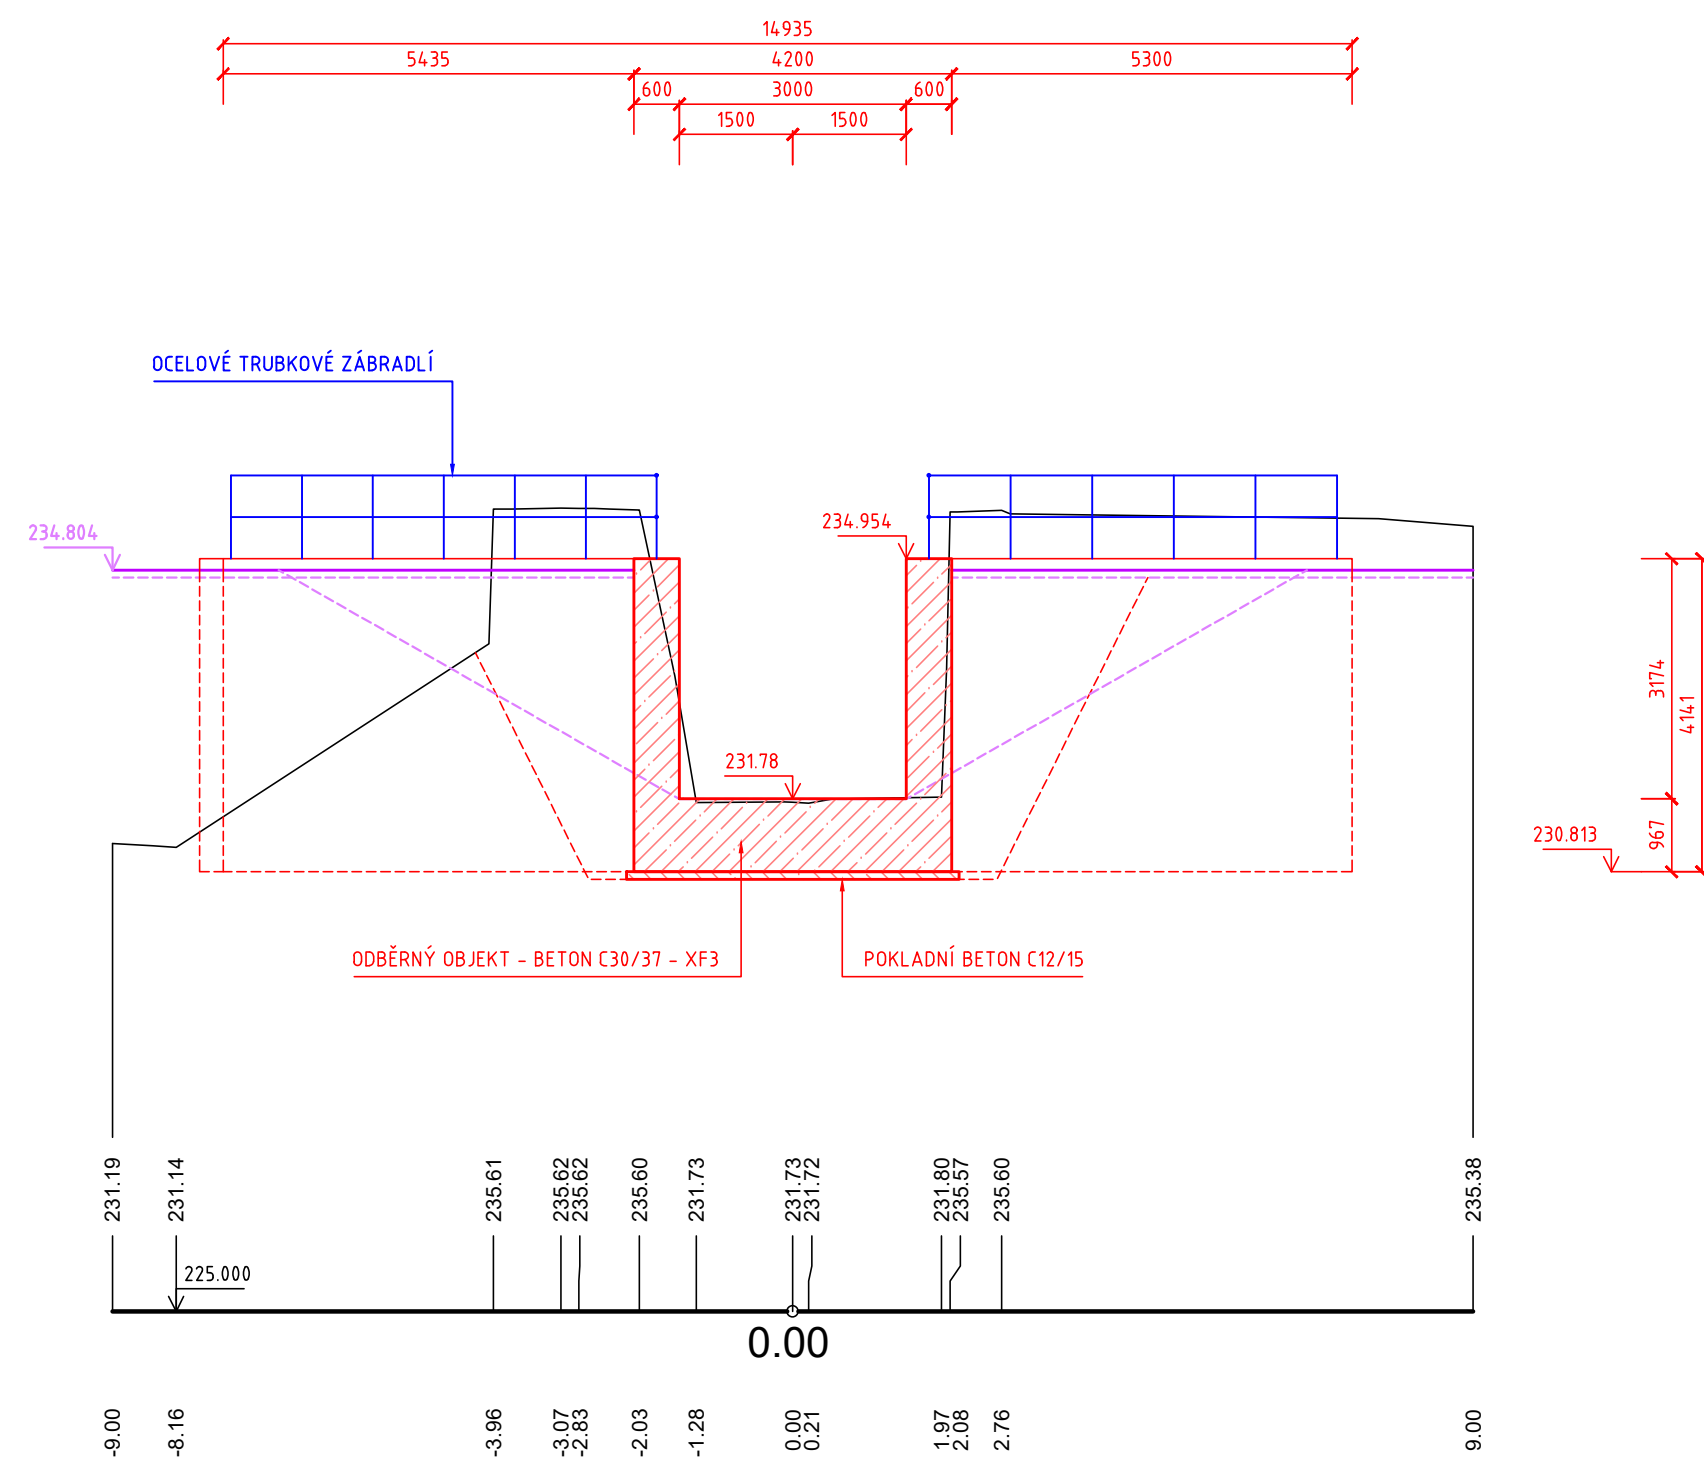

ŘEZ C - C

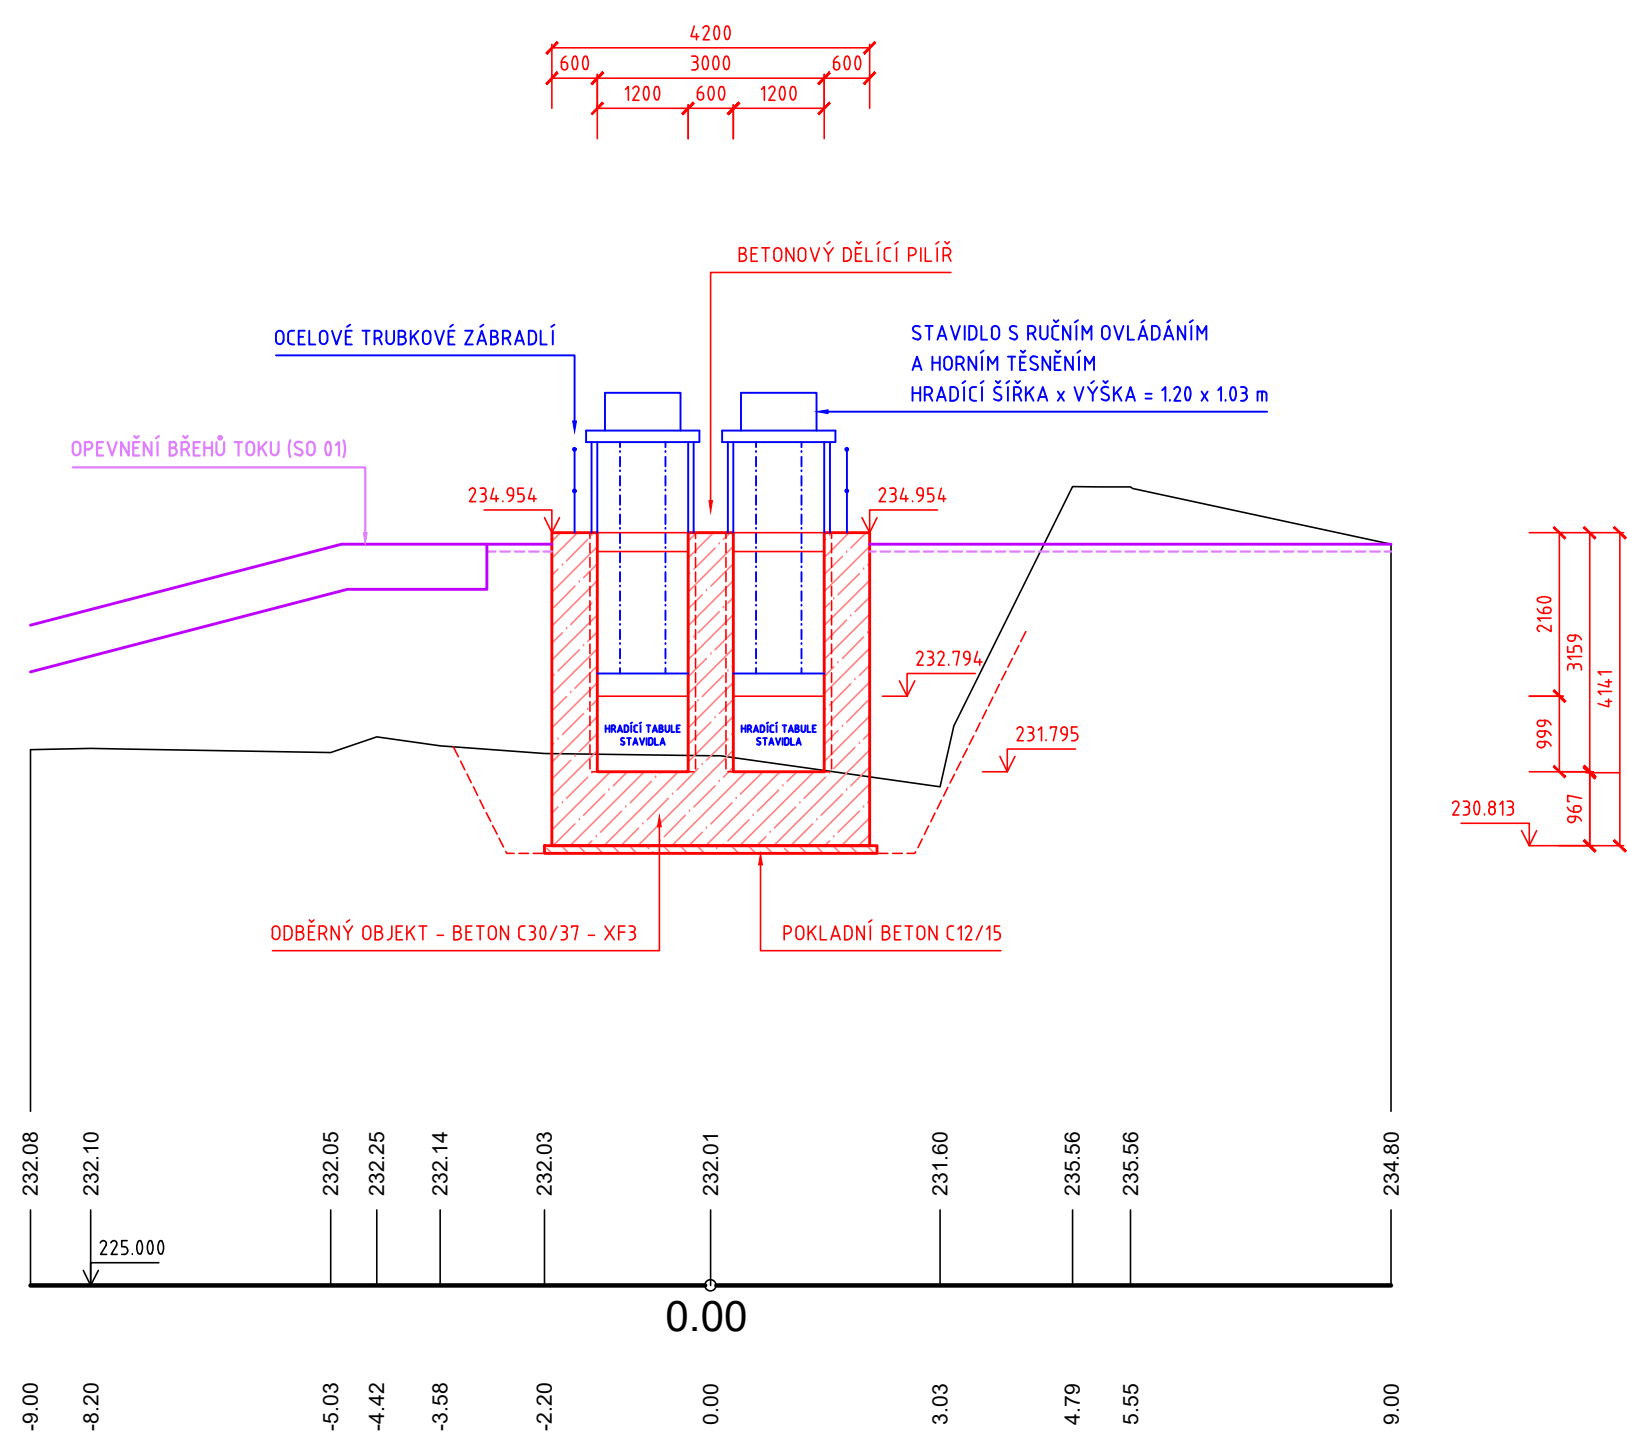

LEGENDA STAVBY :

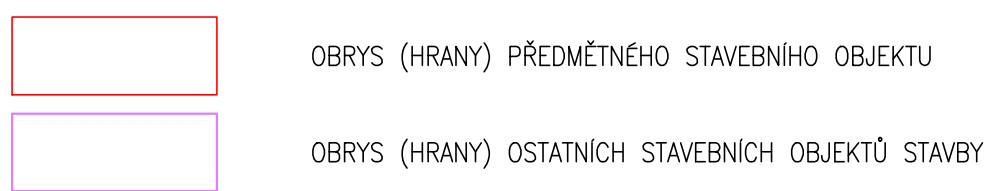

REVIZE Č.	DATUM	ZMĚNA	ČÍSLO SOUPRAVY:

SOUŘADNICOVÝ SYSTÉM : JTSK  
VÝŠKOVÝ SYSTÉM : BpV  
KATASTRÁLNÍ ÚZEMÍ : RÁJ, DARKOV

LINEPLAN s.r.o.

28. října 2663/150, 702 00, Ostrava-Moravská Ostrava

tel.: +420 597 578 449  
fax: +420 597 579 047  
GSM: +420 603 534 547  
arek.bohac@lineplan.cz

OBJEDNATEL		OKD, a.s.	
ODPOVĚDNÝ PROJ. OBJ., PS		NAVRHL. VYPRACOVAL	KONTROLOVAL
ING. MAREK BOHÁČ		ING. MAREK BOHÁČ	-
KRAJ : MORAVSKOSLEZSKÝ		POVĚŘENÝ OÚ : MM KARVINE	OBEK : KARVINA
AKCE		STUPEŇ PD      DUR DATUM              12/2020 ARCH. ČÍSLO        02/2013 - A - 15.04 POČ. FORMÁTŮ      8 x A4 MĚŘÍTKO              1 : 100	
JEZ RÁJ NA OLŠI KM 25.640 SO 03 - ODBĚRNÝ OBJEKT		C. PŘÍLOHY D.3.4	
NÁZEV PŘÍLOHY			
ŘEZY			