




VODOČETNÁ LAŤ  
KOTVENÍ VODOČETNÉ LATĚ  
M 1:5

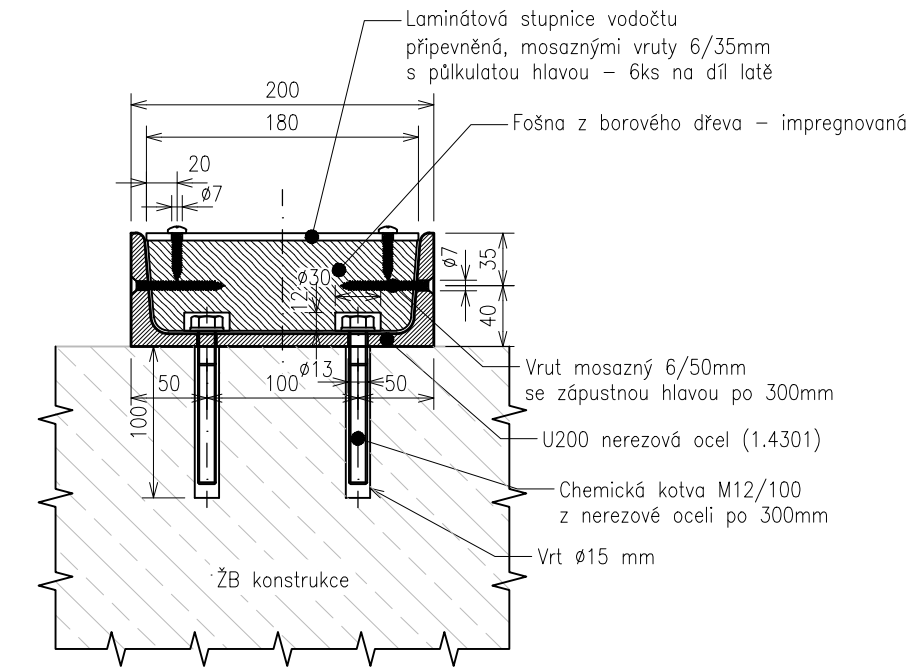


ZNAČENÍ VODOČTU  
DETAIL DÍLCE STUPNICE  
M 1:5

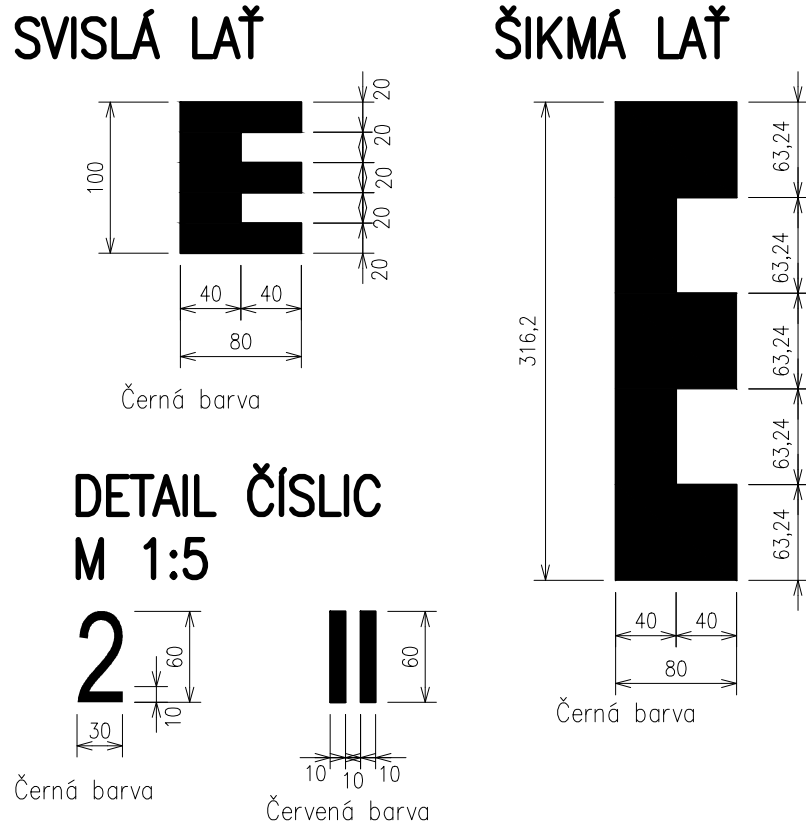

ŠIKMÁ VODOČETNÁ LAŤ  
STUPNICE VODOČTU  
M 1:10

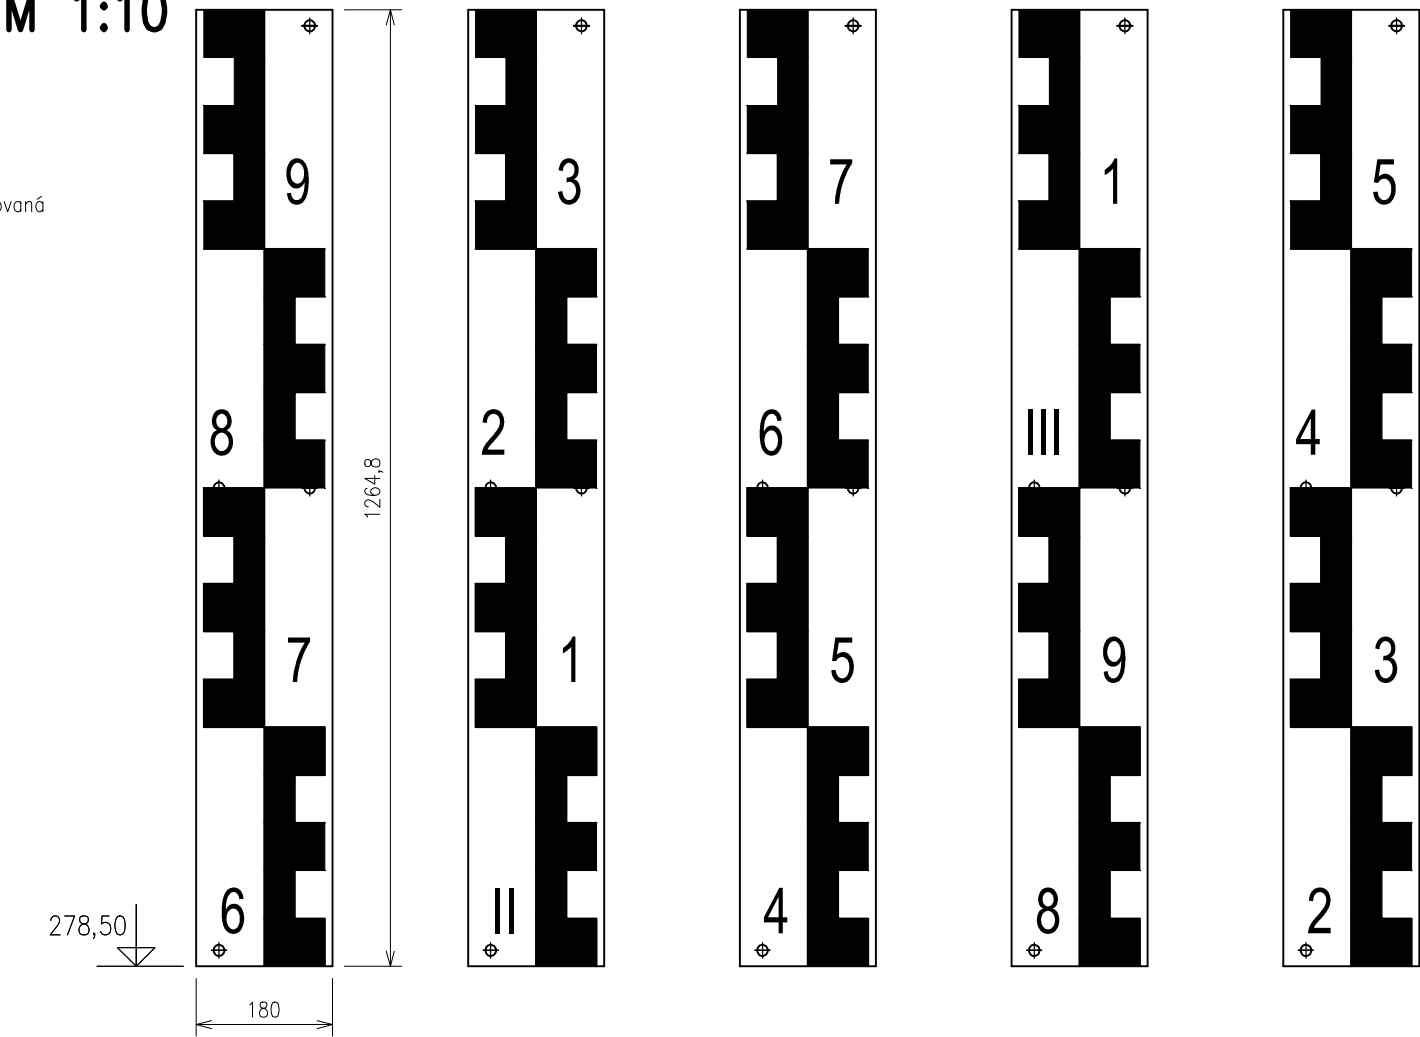


SVISLÁ VODOČETNÁ LAŤ  
STUPNICE VODOČTU  
M 1:10

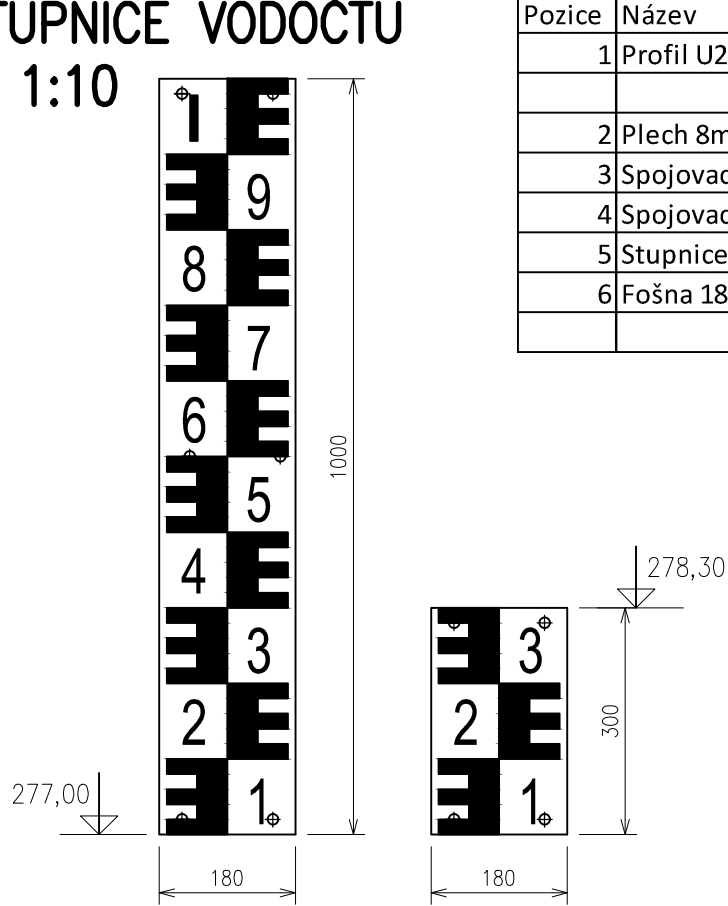

Pozice	Název	Počet [ks]	Materiál	Čistý rozměr [mm]	Poznámka	Hmotnost [kg]
1	Profil U200	1	1.4301	1300	ČSN EN 10025-2	32.89
		1	1.4301	5x1264.8	ČSN EN 10025-2	160.00
2	Plech 8mm	4	1.4301	200x75	ochrana konců vodoč. latí	3.77
3	Spojovací materiál M12	60	nerez	chem. kotva M12/100	DIN 975, 934	9.00
4	Spojovací materiál Ø6	100	mosaz	60x vrut 6/50; 40x vrut 6/35	DIN 96, 97	5.00
5	Stupnice vodočtu	7	laminát	1x300; 1x 1000; 5x1264.8	-	-
6	Fošna 180/60mm	6	borovice	1x 1300; 5x 1264.8	impregnováno	-
					Hmotnost celkem [kg]	210.66

**POZNÁMKY:**  
Tato dokumentace nenahrazuje dílenskou dokumentaci. Dílenskou dokumentaci bude zajišťovat dodavatel stavby.  
**VÝROBNÍ DOKUMENTACE A MONTÁŽNÍ POSTUP MUSÍ BÝT PŘED ZAHÁJENÍM VÝROBY SCHVÁLENY INVESTOREM**

Výškový systém Balt p.v.		Souřadný systém S-JTSK	
6			
5			
4			
3			
2			
1			
REVIZE	POPIS	DATUM	SCHVÁLIL

Sweco Hydroprojekt a.s. Ústředí Praha Táborská 31, 140 16 Praha 4; praha@sweco.cz; www.sweco.cz				SWECO 	
VYPRACOVAL	Metelka, DiS.	HIP	Ing. Brožová	T. KONTROLA	Ing. Veselý
PROJEKTANT	Metelka, DiS.	ŘEDITEL DIVIZE	Ing. Matějček	DATUM	12/2018
OBJEDNATEL	Povodí Labe, státní podnik			OKRES	Trutnov
AKCE:  <div>SN Žireč</div>				ČÍSLO ZAKÁZKY	11-6229-0103
				STUPEŇ	DPS
				FORMÁT	3 A4
				MĚŘITKO	1:10, 1:5
				ARCHIVNÍ ČÍSLO	018199/18/1
ČÁST STAVBY	SO 03.3 Měřicí prvky			SO/PS	SO 03
PŘÍLOHA:  <div>Vodočetná lať</div>				ČÍSLO PŘÍLOHY	D.1.3.7.1
					<div>f</div> <div>1</div>

Tato dokumentace včetně všech příloh (s výjimkou dat poskytnutých objednatelem) je duševním vlastnictvím akciové společnosti Sweco Hydroprojekt a.s. Objednatel této dokumentace je oprávněn ji využít k účelům vyplývajícím z uzavřené smlouvy bez jakéhokoli omezení. Jiné osoby (jak fyzické, tak právnické) nejsou bez předchozího výslovného souhlasu objednatele oprávněny tuto dokumentaci ani její části jakkoli využívat, kopírovat (ani jiným způsobem rozmnožovat) nebo zpřístupnit dalším osobám.  
Poznámka: Podpisy zpracovatelů jsou připojeny pouze k výtisku číslo 01 nebo originálu přílohy (matrici).