




PODÉLNÝ ŘEZ PROPUSTKEM  
M 1:50

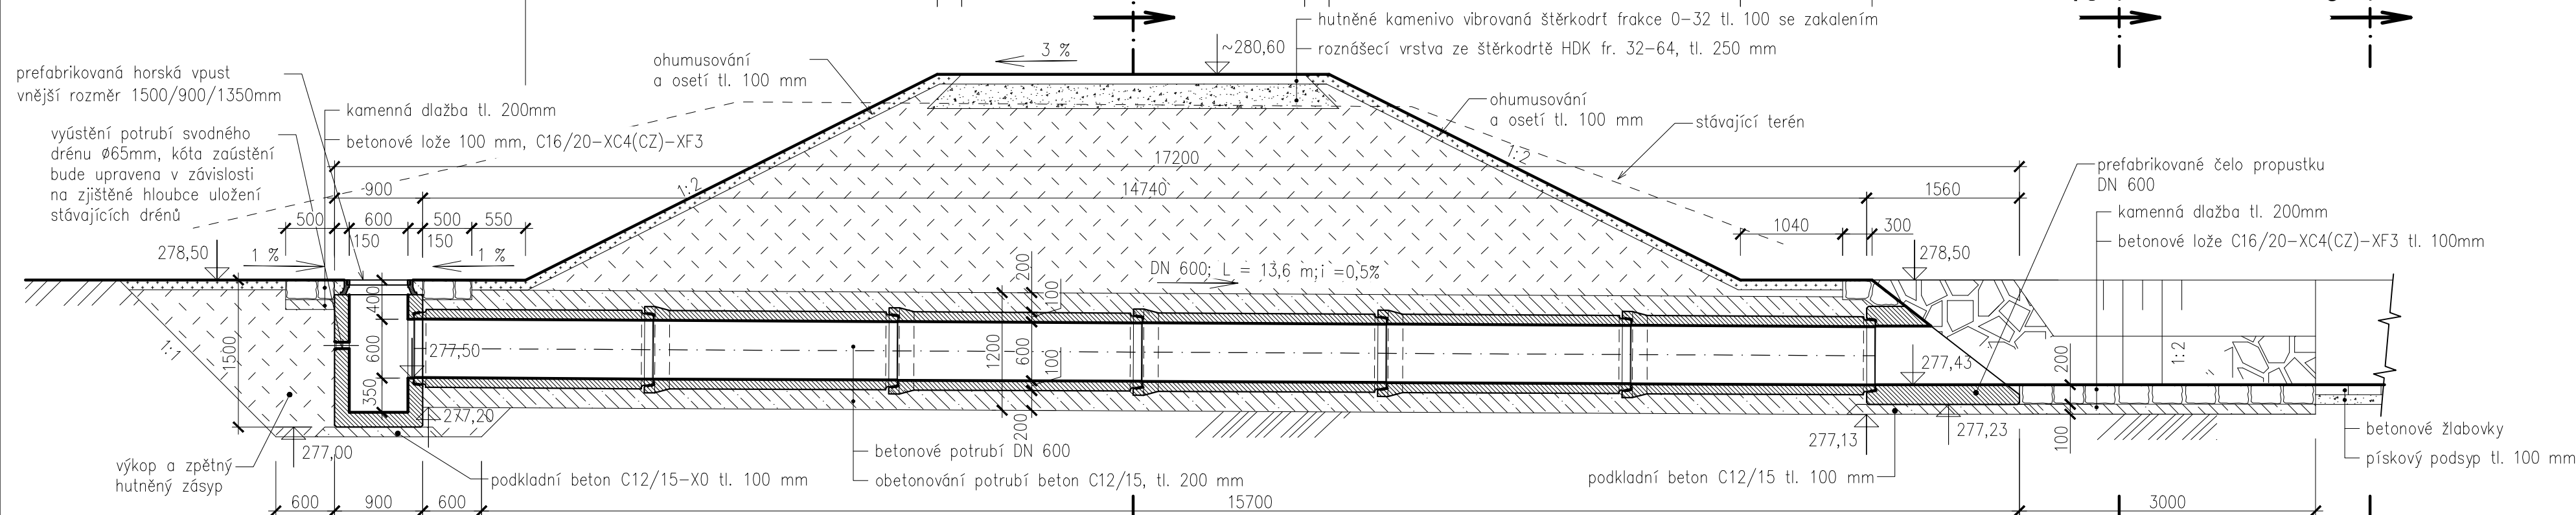


PŮDORYS PROPUSTKU  
M 1:50

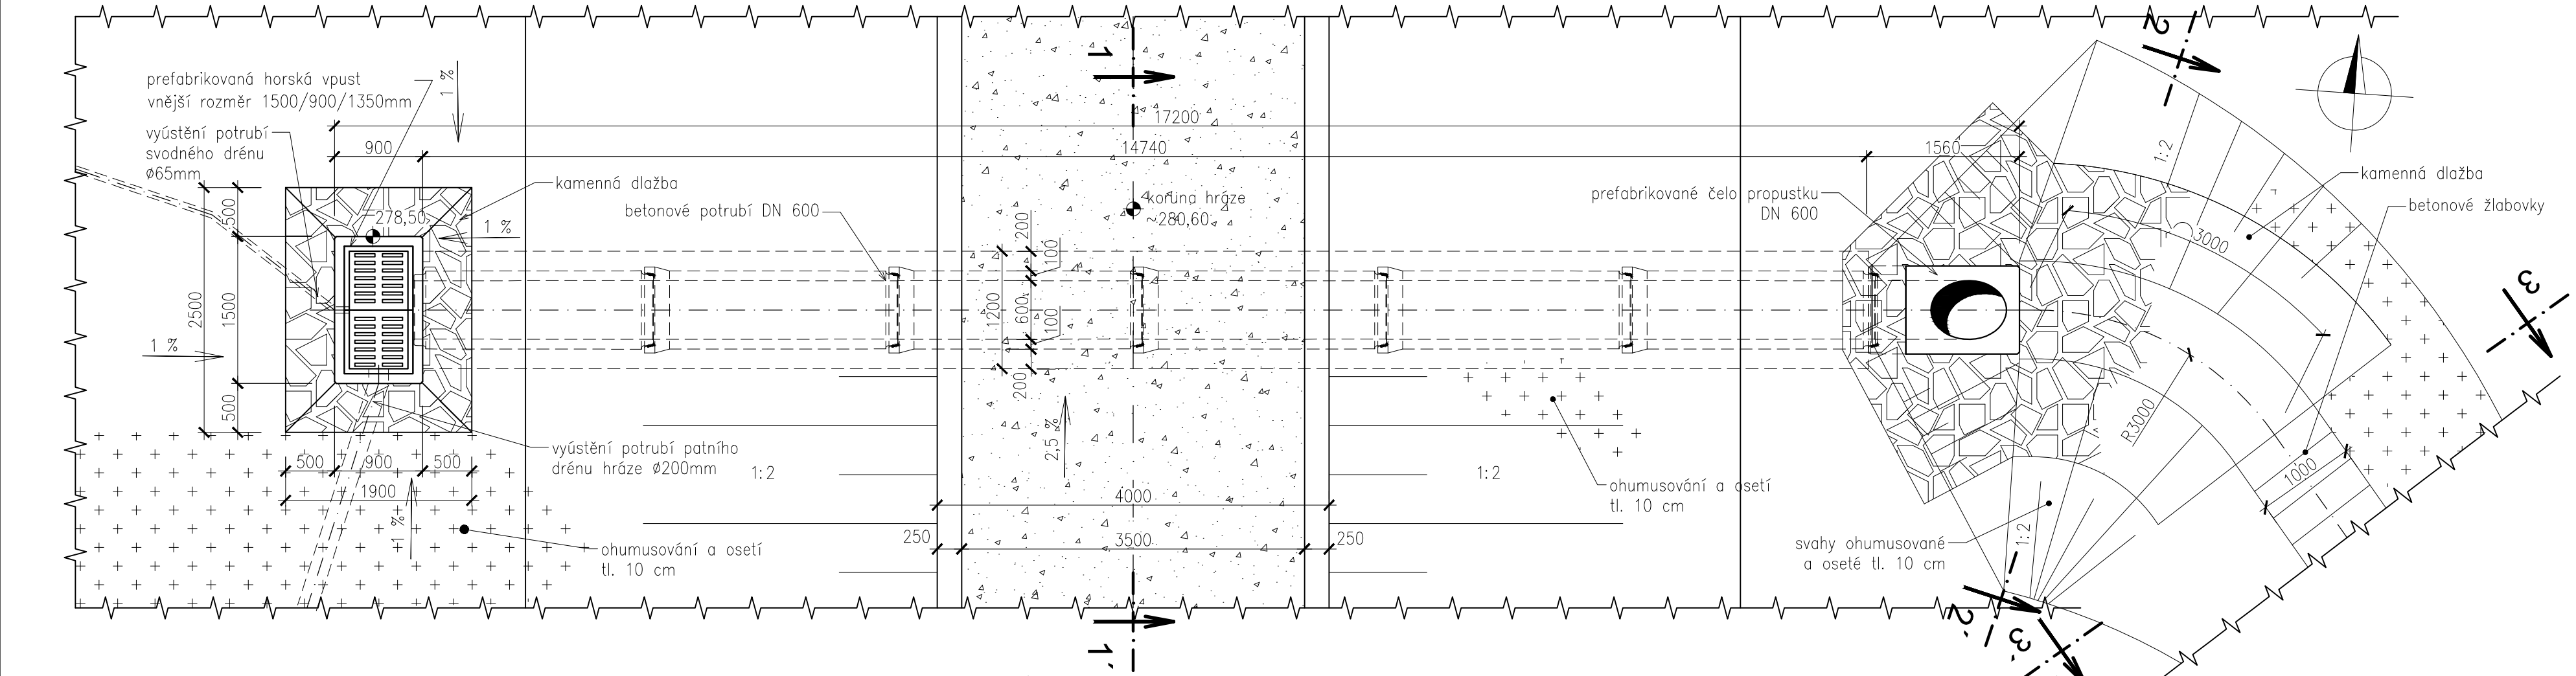


VZOROVÝ ŘEZ 2-2'  
M 1:50

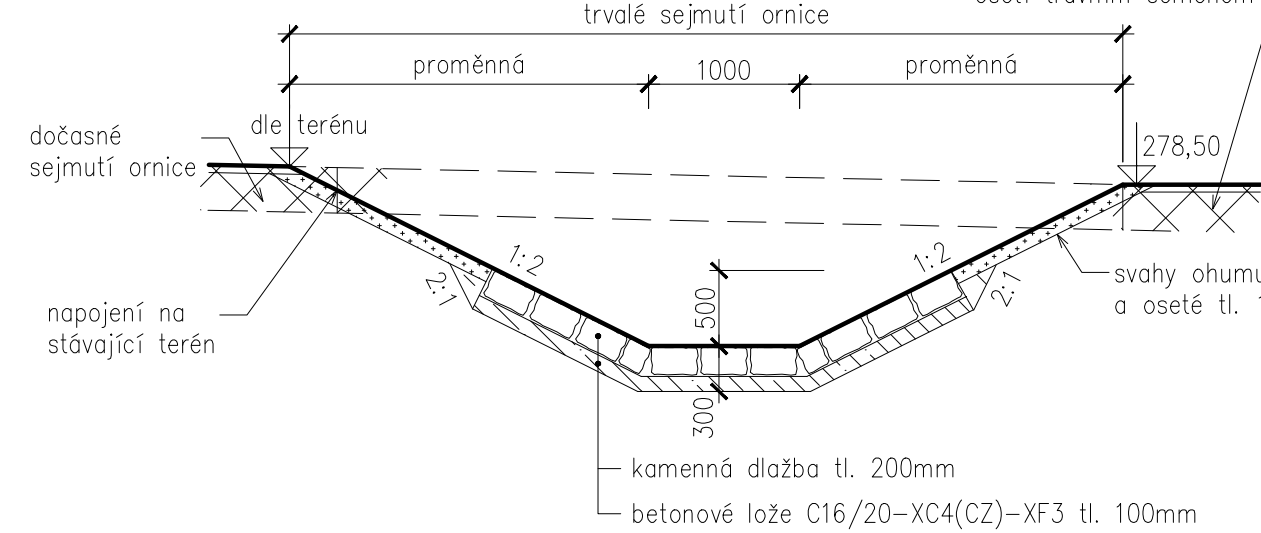

VZOROVÝ ŘEZ 3-3'  
M 1:50

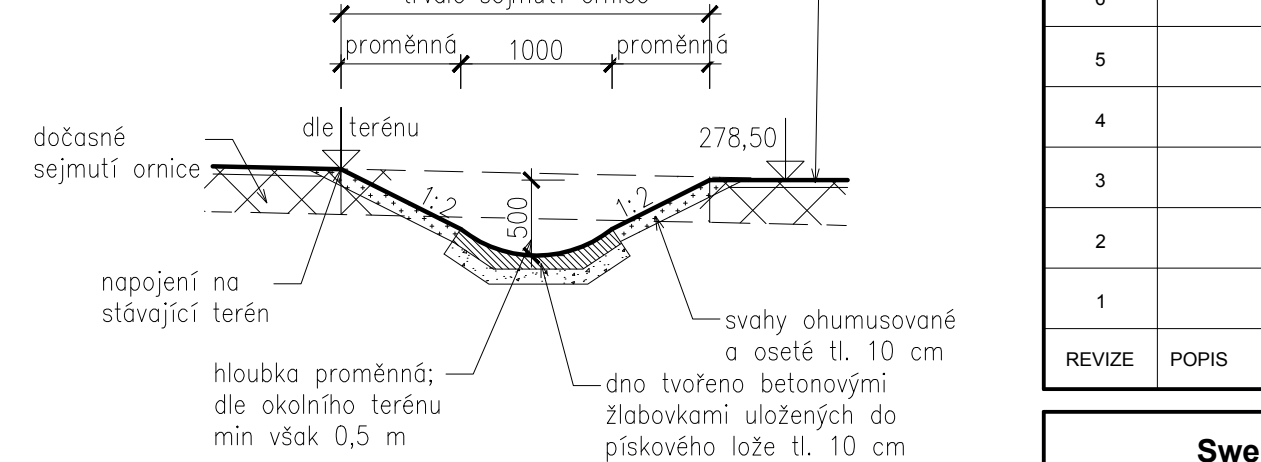

VZOROVÝ ŘEZ 1-1'  
M 1:50

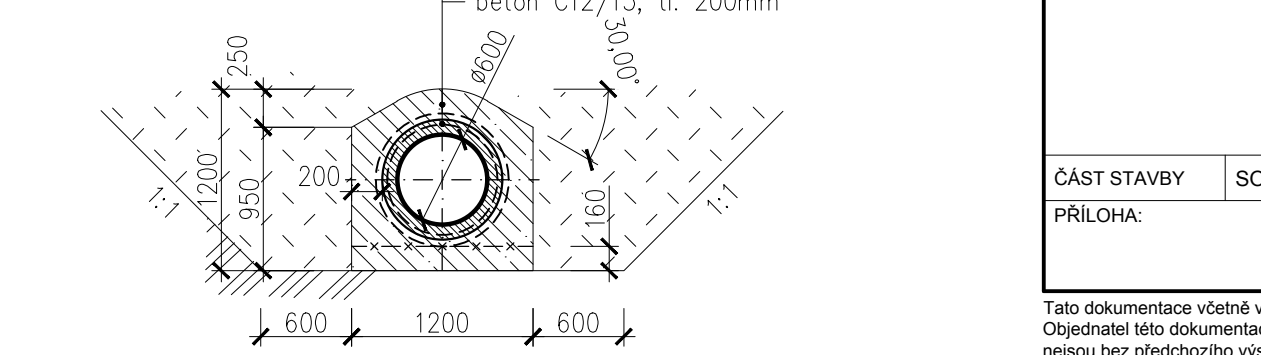


LEGENDA:

- NÁSYP HRÁZE / ZPĚTNÝ HUTNĚNÝ ZÁSYP
- SEJMUTÍ ORNICE
- VOZOVKA Z MECHANICKY ZPEVNĚNÉHO KAMENIVA
- OHUMUSOVÁNÍ A OSETÍ
- PREFABRIKOVANÉ BETONOVÉ DÍLCE
- PODKLADNÍ BETON / BETONOVÉ LOŽE
- KAMENNÁ DLAŽBA

PREFABRIKOVANÉ DÍLCE BETON C30/37  
BETONOVÉ LOŽE POD DLAŽBOU C16/20-XC4(CZ)-XF3, TL. 100MM  
PODKLADNÍ BETON C12/15, TL. 100MM

Výškový systém Balt p.v.		Souřadný systém S-JTSK	
6			
5			
4			
3			
2			
1			
REVIZE	POPIS	DATUM	SCHVÁLIL

Sweco Hydroprojekt a.s. Ústředí Praha Táborská 31, 140 16 Praha 4; praha@sweco.cz; www.sweco.cz				SWECO 	
VYPRACOVAL	Metelka, DiS.	HIP	Ing. Brožová	T. KONTROLA	Ing. Veselý
PROJEKTANT	Ing. Brožová	ŘEDITEL DIVIZE	Ing. Matějček	DATUM	11/2017
OBJEDNATEL	Povodí Labe, státní podnik			OKRES	Trutnov
AKCE:  SN Žireč				ČÍSLO ZAKÁZKY	11-6229-0103
				STUPEŇ	DSP
				FORMÁT	4 A4
				MĚŘÍTKO	1:50
				ARCHIVNÍ ČÍSLO	018240/18/1
ČÁST STAVBY	SO 05.5 Propustek			SO/PS	SO 05
PŘÍLOHA:  Propustek				ČÍSLO PŘÍLOHY	D.1.5.4
					m 1

Tato dokumentace včetně všech příloh (s výjimkou dat poskytnutých objednatelem) je duševním vlastnictvím akciové společnosti Sweco Hydroprojekt a.s. Objednatel této dokumentace je oprávněn ji využít k účelům vyplývajícím z uzavřené smlouvy bez jakéhokoliv omezení. Jiné osoby (jak fyzické, tak právnické) nejsou bez předchozího výslovného souhlasu objednatele oprávněny tuto dokumentaci ani její části jakkoli využívat, kopírovat (ani jiným způsobem rozmnožovat) nebo zpřístupnit dalším osobám. Poznámka: Podpisy zpracovatelů jsou připojeny pouze k výtisku číslo 01 nebo originálu přílohy (matrici).