


ZÁBRADLÍ – CELKOVÁ SESTAVA


ŘEZ B–B

M 1:20

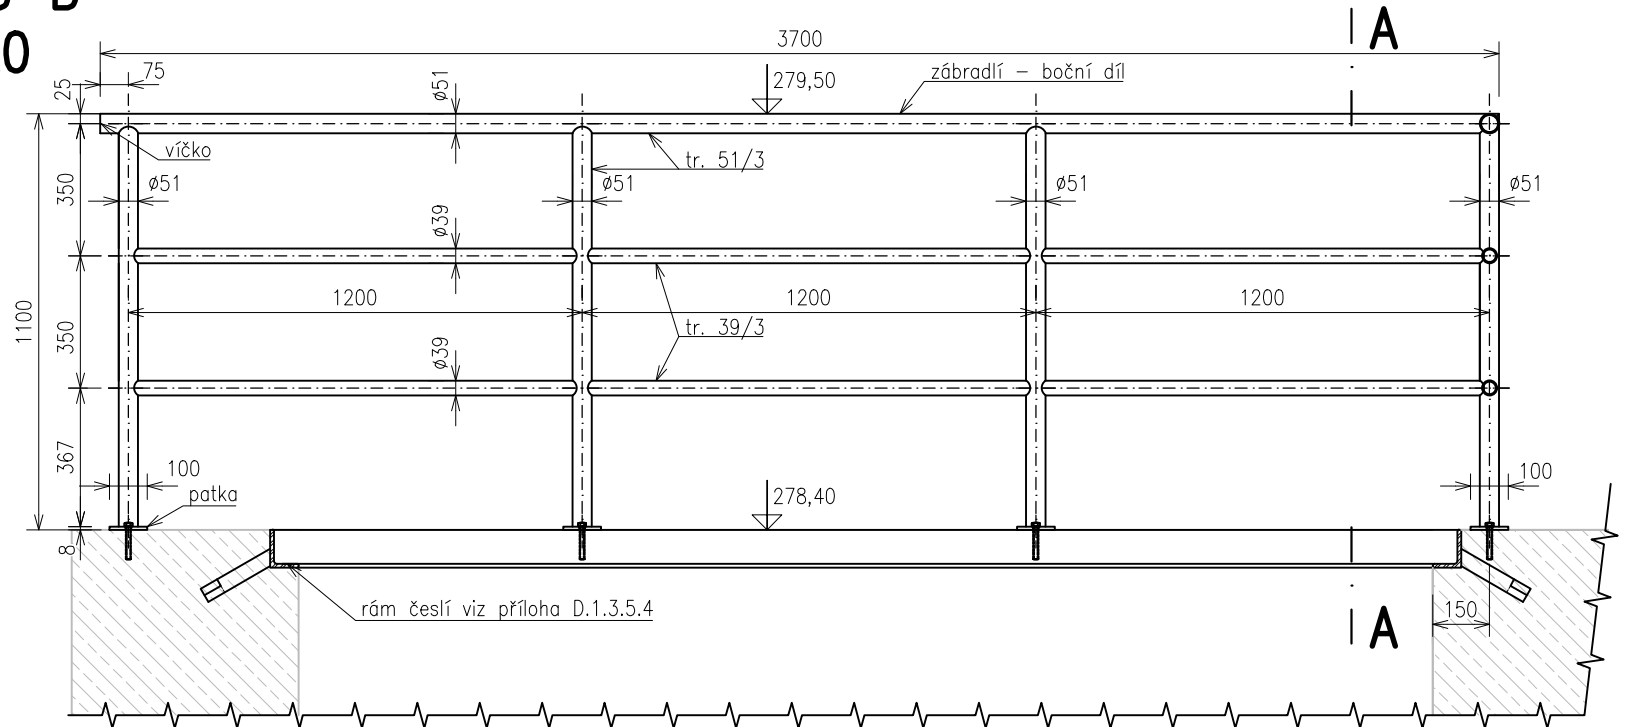

ŘEZ A–A

M 1:20

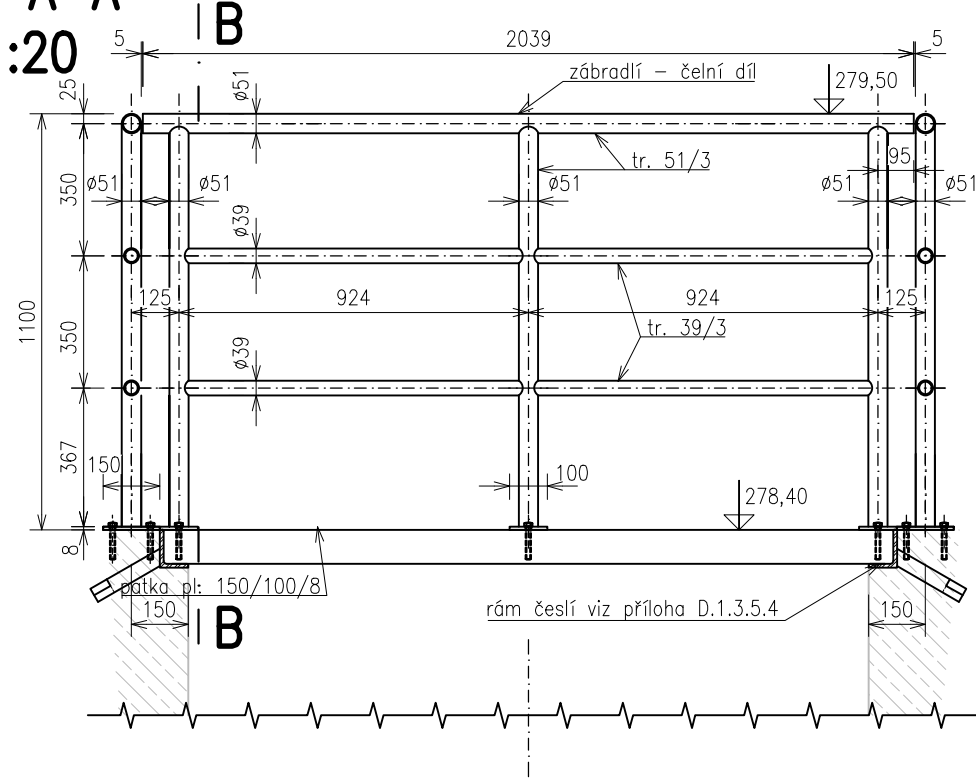

VÝPIS MATERIÁLU

Pozice	Název	Počet [ks]	Materiál	Čistý rozměr	Poznámka	Hmotnost [kg]
1	Zábradlí - boční díl	2	S235	sestava		110.86
2	Zábradlí - čelní díl	1	S235	sestava		34.68
3	Spojovací materiál M14	44	A2	chem. kotva M14/100	DIN 931. 934. 125	3.96
Hmotnost celkem [kg]						149.50

SYSTÉM POVRCHOVÉ OCHRANY:

1/ otryskání křemičitým pískem na stupeň čistoty Sa 2,5

2/ metalizace

- 1x žárové pozinkování , tloušťka vrstvy 120 µm

POZNÁMKY:

Tato dokumentace nenahrazuje dílenskou dokumentaci. Dílenskou dokumentaci bude zajišťovat dodavatel stavby.

DOPRACOVÁNÍ VYBRANÝCH DÍLČÍCH PRVKŮ A DETAILŮ V RÁMCI VÝROBNÍ DOKUMENTACE

1/ bude dopracováno překrytí styčné spáry mezi madlem bočního a čelního dílu zábradlí


2/ budou dopracovány svárové spoje

VÝROBNÍ DOKUMENTACE A MONTÁŽNÍ POSTUP MUSÍ BÝT PŘED ZAHÁJENÍM VÝROBY

SCHVÁLENY INVESTOREM


NÁRYS

M 1:20

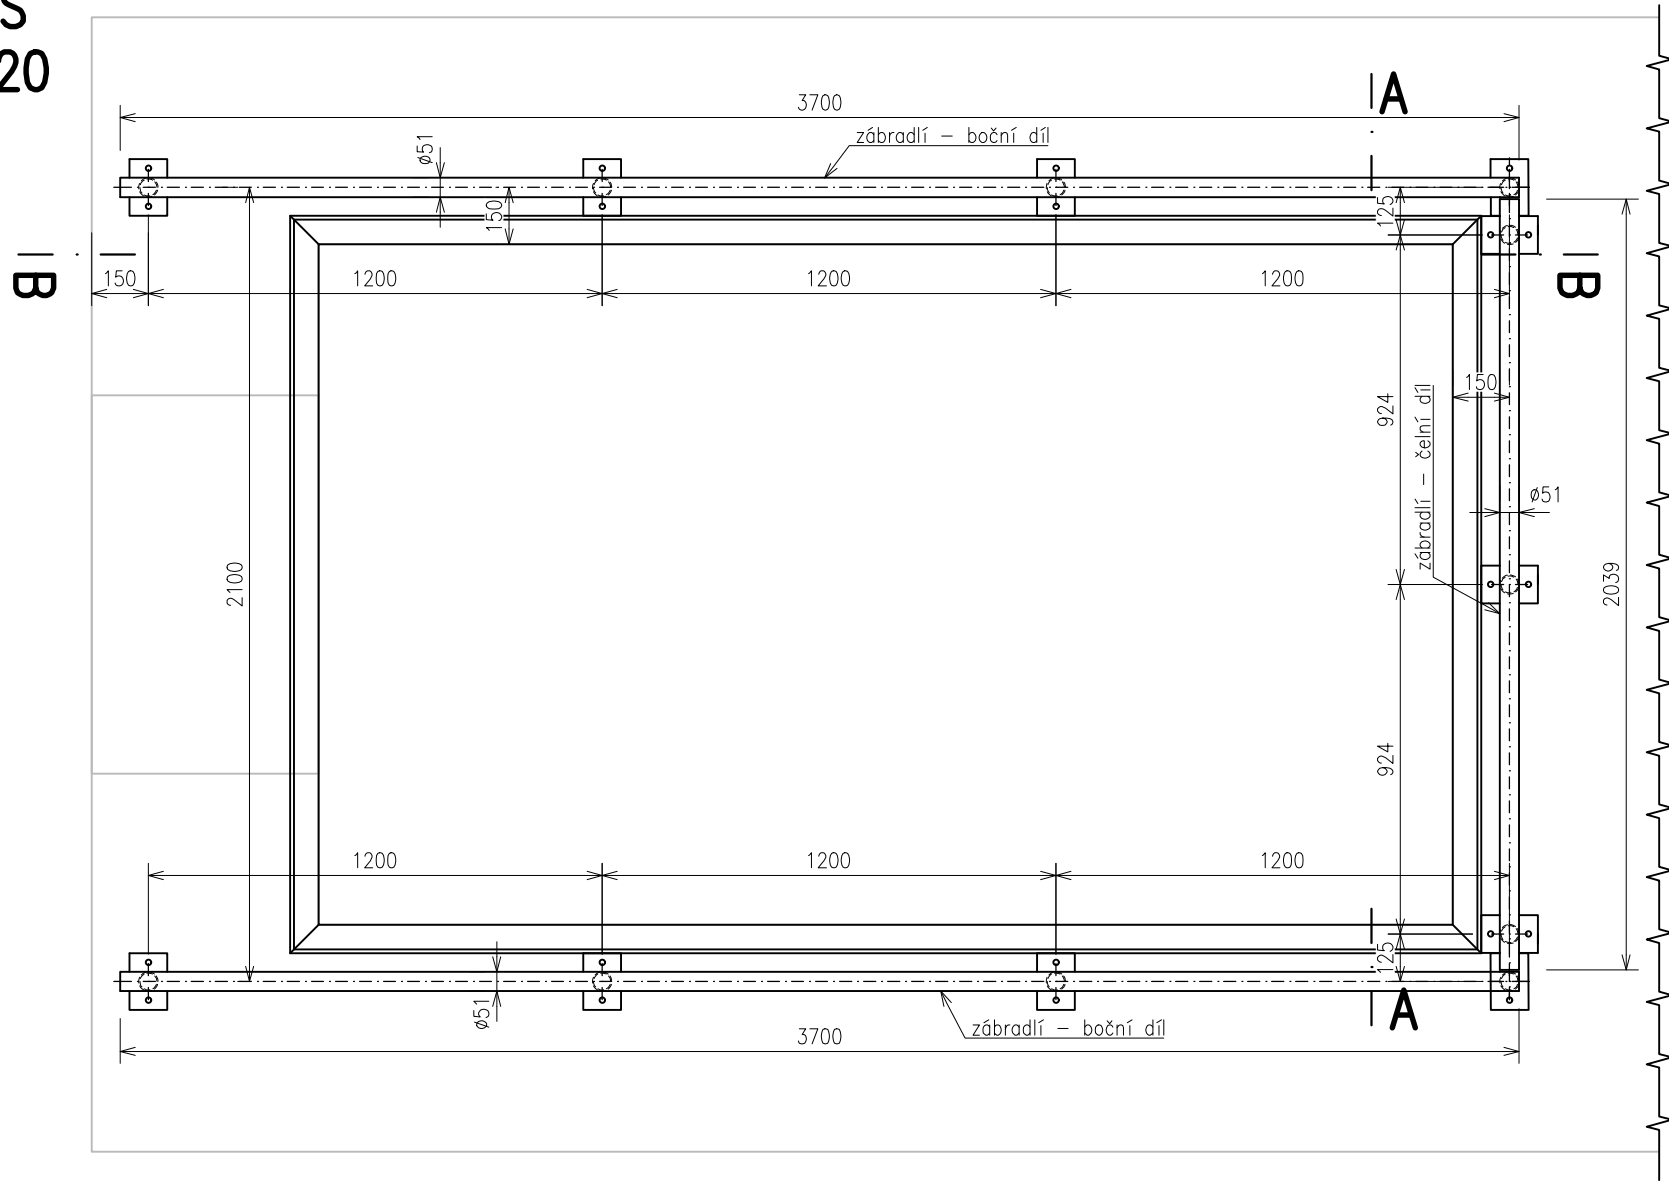


PATKA

M 1:5

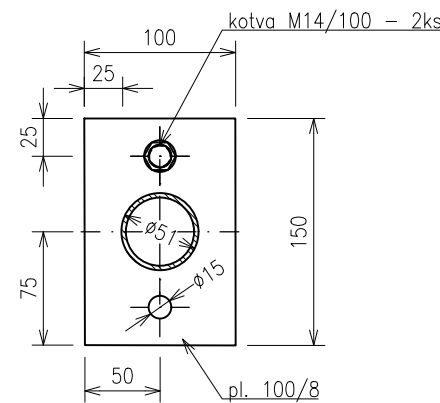


VÍČKO – 6ks

M 1:5

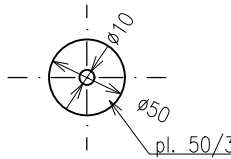

Výškový systém Balt p.v. Souřadný systém S-JTSK

6			
5			
4			
3			
2			
1			
REVIZE	POPIS	DATUM	SCHVÁLIL

Sweco Hydroprojekt a.s. Ústředí Praha Táborská 31, 140 16 Praha 4; praha@sweco.cz; www.sweco.cz				SWECO 		
VYPRACOVAL	Metelka, DiS.	HIP	Ing. Brožová	T. KONTROLA	Ing. Veselý	
PROJEKTANT	Metelka, DiS.	ŘEDITEL DIVIZE	Ing. Matějček	DATUM	12/2018	
OBJEDNATEL	Povodí Labe, státní podnik			OKRES	Trutnov	
AKCE: SN Žireč				ČÍSLO ZAKÁZKY	11-6229-0103	
				STUPEŇ	DPS	
				FORMÁT	3 A4	
				MĚŘITKO	1:20, 1:5	
				ARCHIVNÍ ČÍSLO	018197/18/1	
ČÁST STAVBY	SO 03.1 Spodní výpust			SO/PS	SO 03	
PŘÍLOHA: Zábradlí na vtoku				ČÍSLO PŘÍLOHY	D.1.3.5.5	g
					1	

Tato dokumentace včetně všech příloh (s výjimkou dat poskytnutých objednatelem) je duševním vlastnictvím akciové společnosti Sweco Hydroprojekt a.s. Objednatel této dokumentace je oprávněn ji využít k účelům vyplývajícím z uzavřené smlouvy bez jakéhokoliv omezení. Jiné osoby (jak fyzické, tak právnické) nejsou bez předchozího výslovného souhlasu objednatele oprávněny tuto dokumentaci ani její části jakkoli využívat, kopírovat (ani jiným způsobem rozmnožovat) nebo zpřístupnit dalším osobám.
Poznámka: Podpisy zpracovatelů jsou připojeny pouze k výtisku číslo 01 nebo originálu přílohy (matrici).