




ŘEZ F-F'  
M 1:50

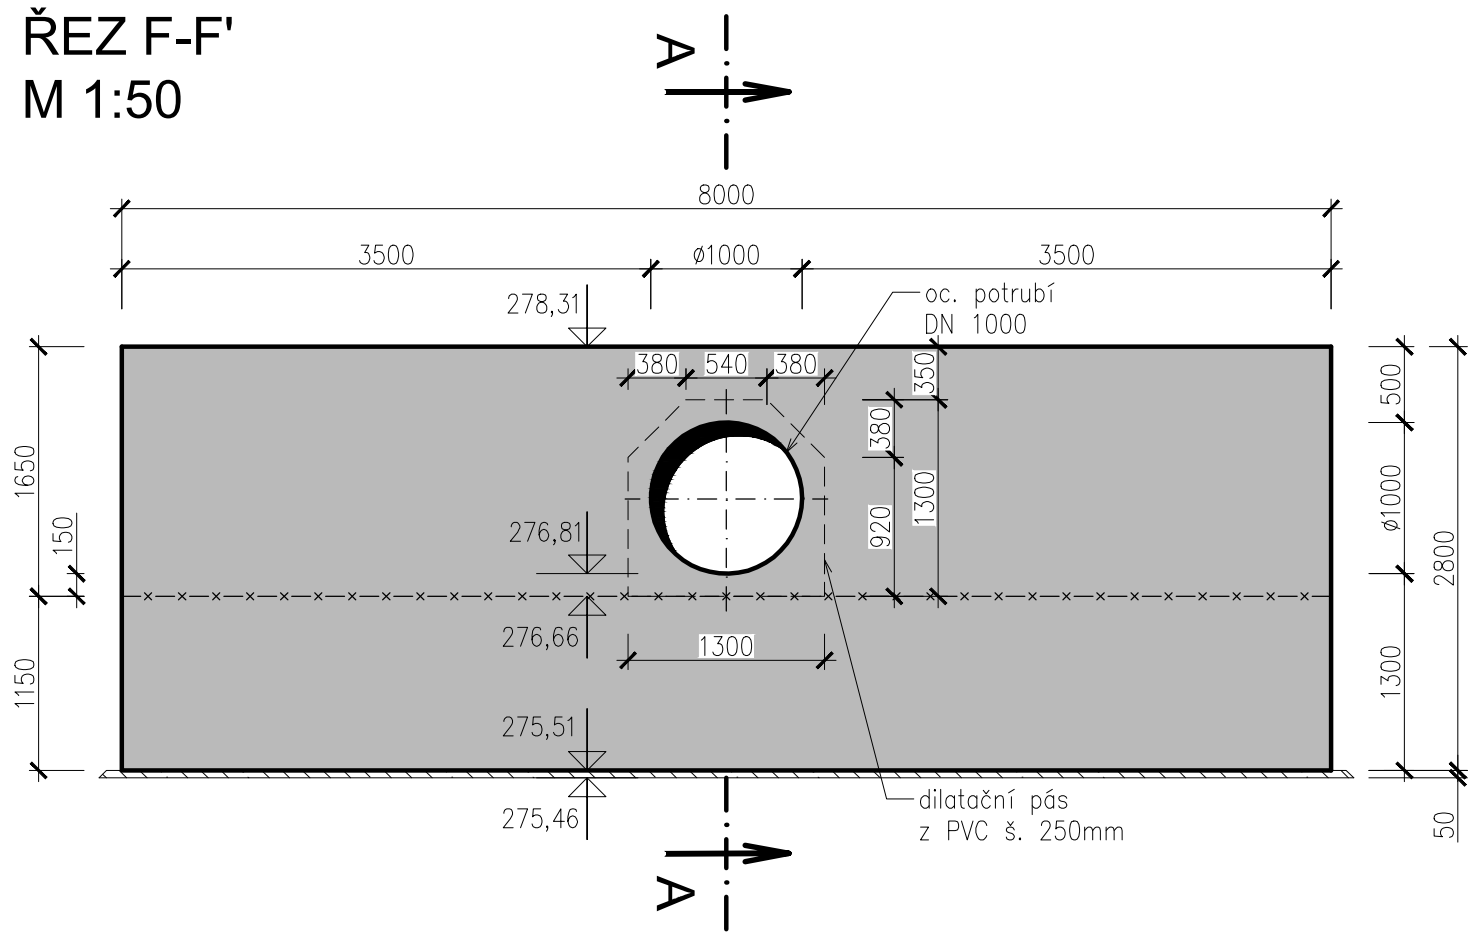


PŮDORYS  
M 1:50

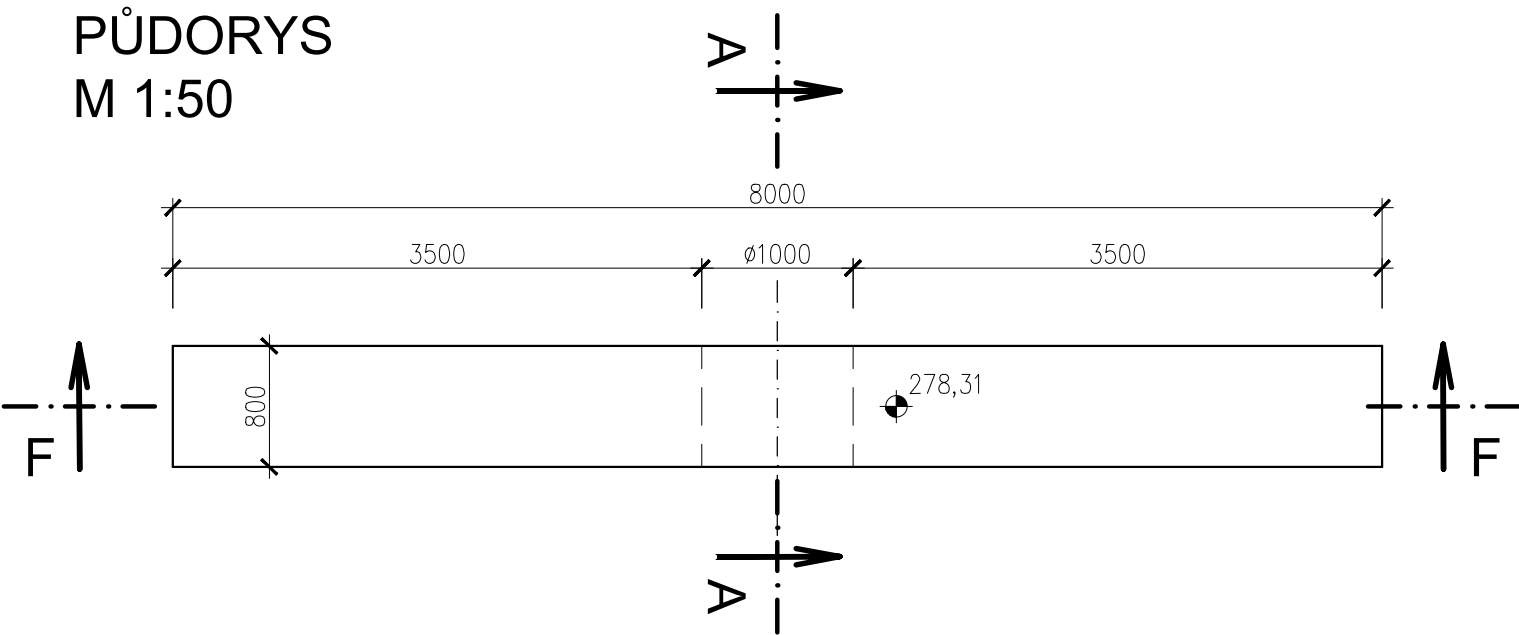

ŘEZ A-A'  
M 1:50

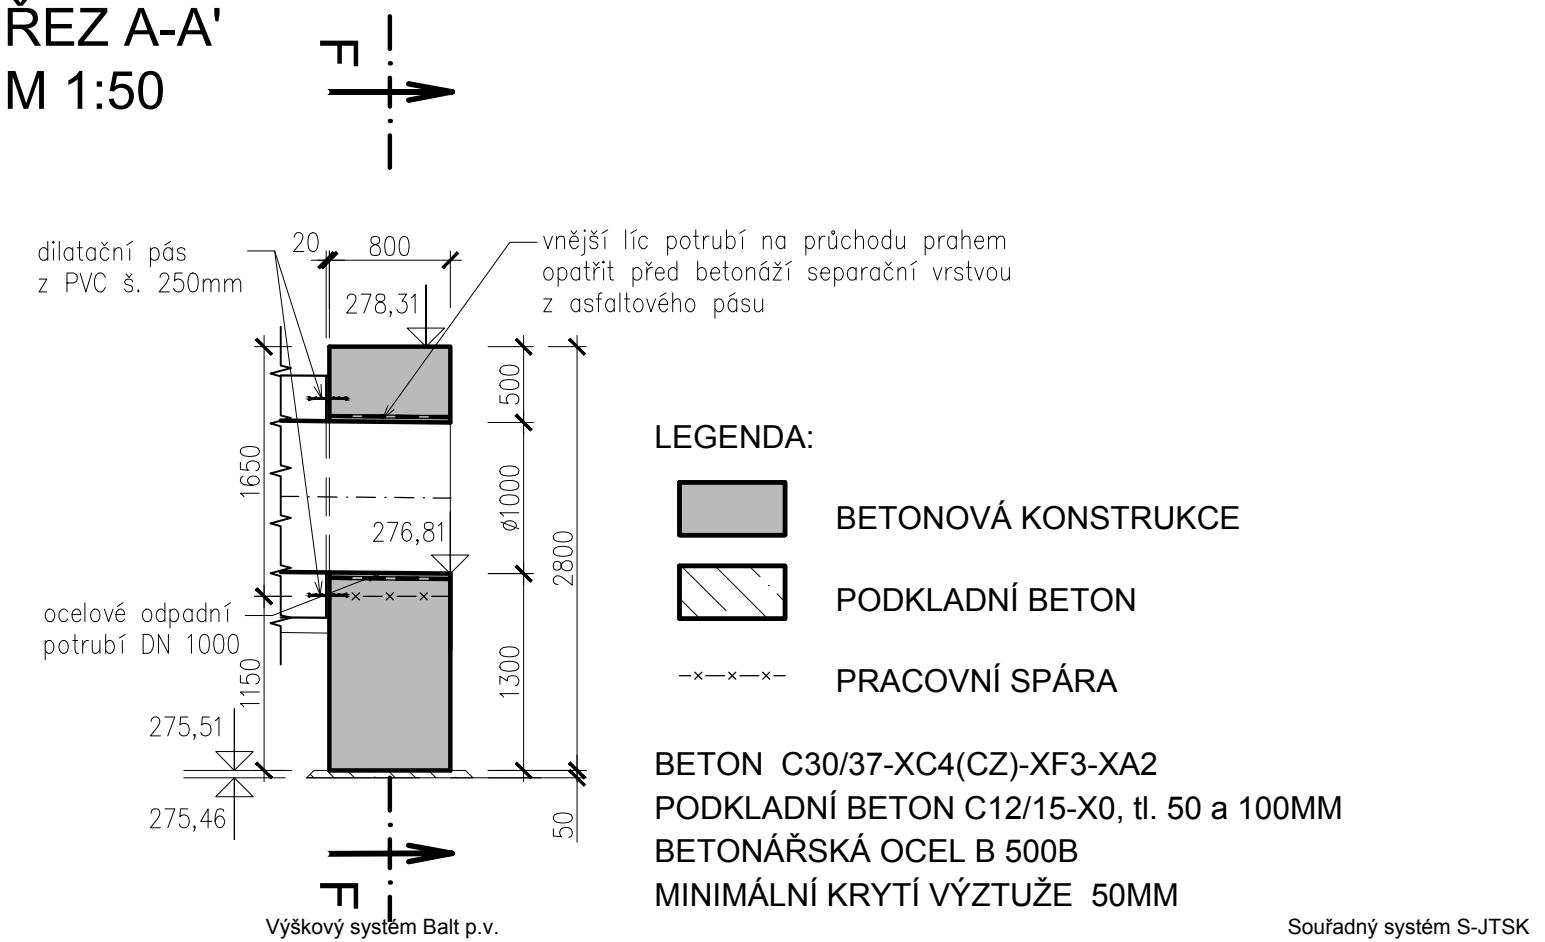

6			
5			
4			
3			
2			
1			
REVIZE	POPIS	DATUM	SCHVÁLIL

Sweco Hydroprojekt a.s. Ústředí Praha Táborská 31, 140 16 Praha 4; praha@sweco.cz; www.sweco.cz				SWECO 		
VYPRACOVAL	Metelka, DiS.	HIP	Ing. Brožová	T. KONTROLA	Ing. Veselý	
PROJEKTANT	Ing. Brožová	ŘEDITEL DIVIZE	Ing. Matějček	DATUM	12/2018	
OBJEDNATEL	Povodí Labe, státní podnik			OKRES	Trutnov	
AKCE:  SN Žireč				ČÍSLO ZAKÁZKY	11-6229-0103	
				STUPEŇ	DPS	
				FORMÁT	2 A4	
				MĚŘÍTKO	1:50	
				ARCHIVNÍ ČÍSLO	018180/18/1	
ČÁST STAVBY	SO 03.1 Spodní výpust			SO/PS	SO 03	
PŘÍLOHA:  Práh na výusti potrubí - výkres tvaru				ČÍSLO PŘÍLOHY	D.1.3.3.3	c
					1	

Tato dokumentace včetně všech příloh (s výjimkou dat poskytnutých objednatelem) je duševním vlastnictvím akciové společnosti Sweco Hydroprojekt a.s. Objednatel této dokumentace je oprávněn ji využít k účelům vyplývajícím z uzavřené smlouvy bez jakéhokoliv omezení. Jiné osoby (jak fyzické, tak právnické) nejsou bez předchozího výslovného souhlasu objednatele oprávněny tuto dokumentaci ani její části jakkoli využívat, kopírovat (ani jiným způsobem rozmnožovat) nebo zpřístupnit dalším osobám.

Poznámka: Podpisy zpracovatelů jsou připojeny pouze k výtisku číslo 01 nebo originálu přílohy (matrici).