POL. L1 ŽEBŘÍK S OCHRANNÝM KOŠEM 1ks

POHLED
M 1:20

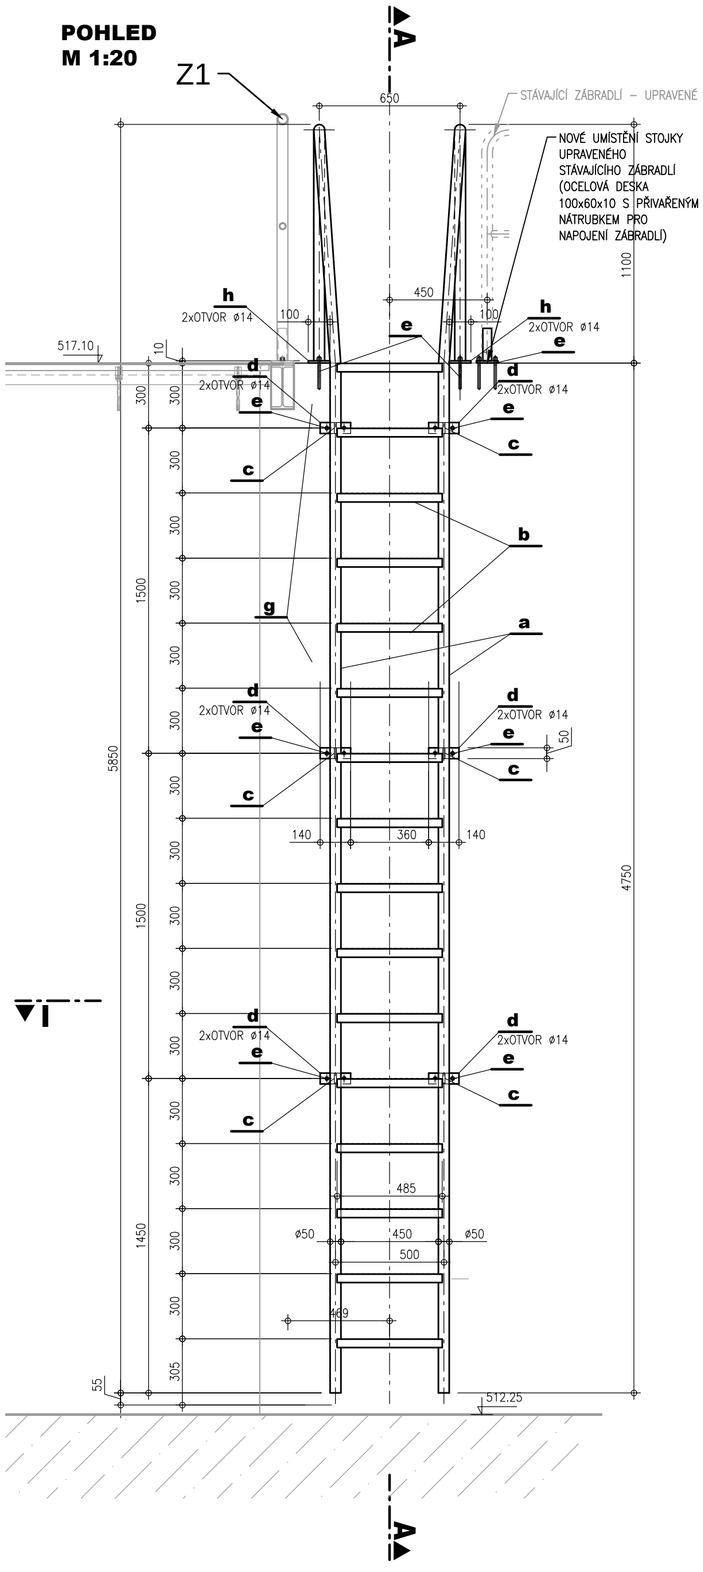

ŘEZ A-A
M 1:20

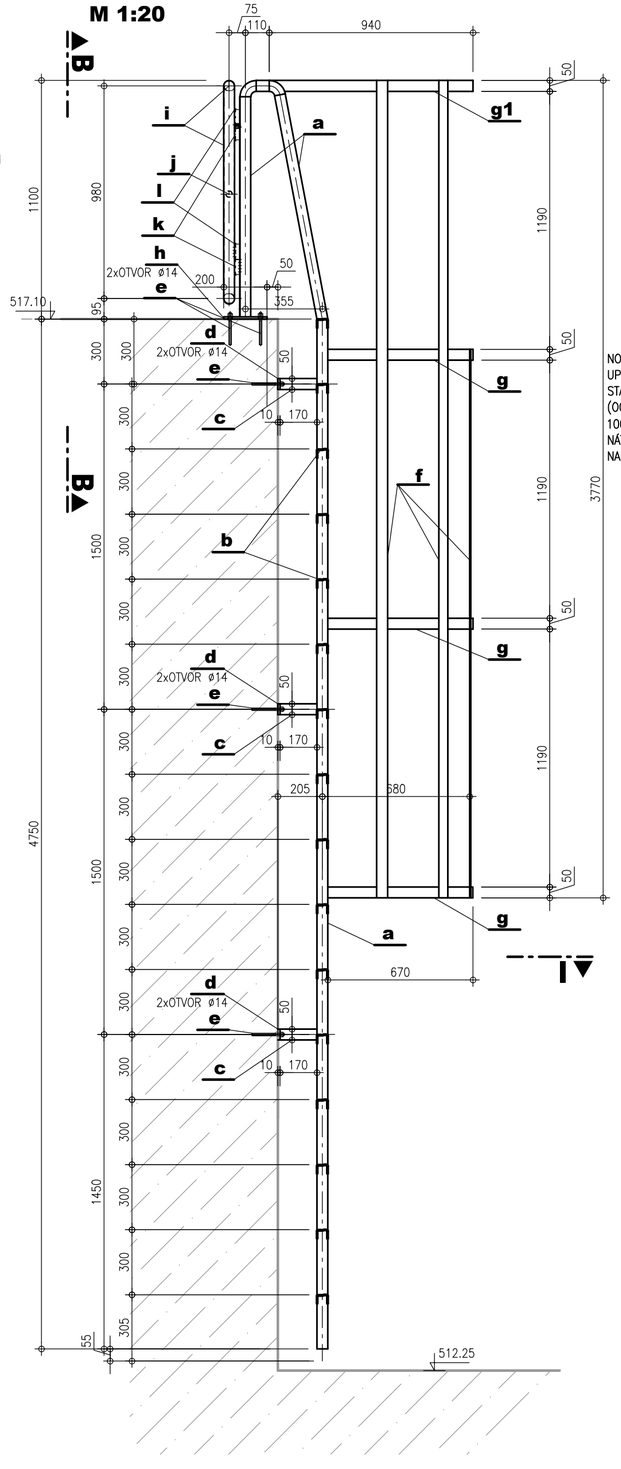

ŘEZ B-B
M 1:20

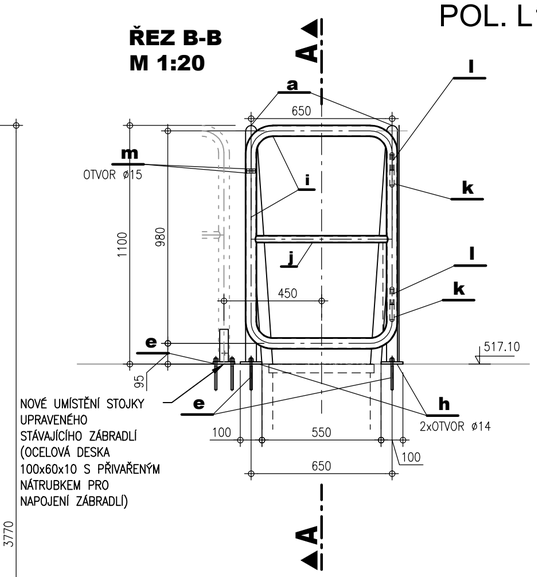

PŮDORYS
M 1:20

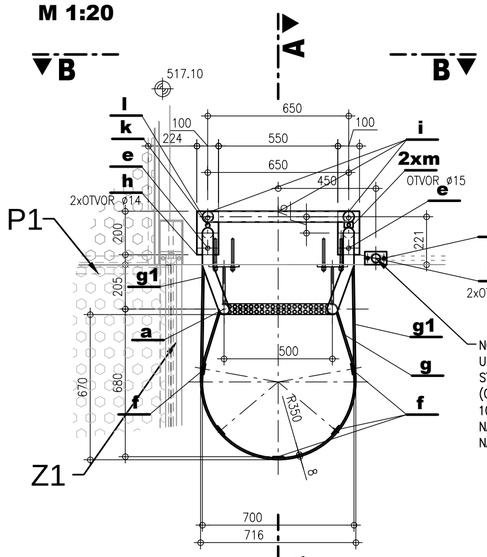

PŮDORYS I-I
M 1:20

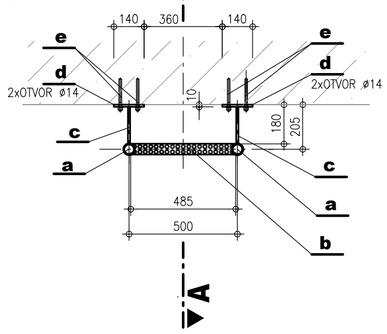

VÝPIS MATERIÁLU :

POZ.	ks	NÁZEV	ROZMĚR (mm)
a	2	TRUBKA OCELOVÁ BEZEŠVÁ	ø50/4 – 7100
b	16	PŘÍČLE – LSP 50 R	485/50/39/2
c	6	TYČ PLOCHÁ	⏥50/10 – 170
d	6	TYČ PLOCHÁ	⏥50/10 – 140
e	18	CHEMICKÁ KOTVA S DVOUKOMPONENTNÍ EPOXIDOVOU LEPÍCÍ HMOTOU PRO TĚŽKÉ KOTVENÍ VRT ø14 HL.120mm	M12x150
f	5	TYČ PLOCHÁ	⏥50/5 – 3770
g	3	TYČ PLOCHÁ	⏥50/8 – 1800
g1	1	TYČ PLOCHÁ	⏥50/8 – 2290
h	2	TYČ PLOCHÁ	⏥100/10 – 200
i	1	TRUBKA OCELOVÁ BEZEŠVÁ	ø50/2.5 – 3250
j	1	TRUBKA OCELOVÁ BEZEŠVÁ	ø32/2.5 – 650
k	2	ZÁVĚSY	
l	2	TYČ PLOCHÁ	⏥10/5 – 70
m	2	TYČ PLOCHÁ	⏥40/10 – 25

POZNÁMKY :

- VŠECHNY SVARY ⊾ A ▽3–5mm
- PROTIKOROZNÍ OCHRANA – POZINKOVÁNO MÁČENÍM 85µm!
- PŘED ZAPOČETÍM VÝROBY JE NUTNO OVĚŘIT SKUTEČNÉ MÍRY NA STAVBĚ

AQUATIS

AQUATIS a.s.
Botanická 834/56, 602 00 Brno
Tel: +420 541 554 111
Fax: +420 541 211 205
E-mail: info@aquatis.cz
http://www.aquatis.cz

Zodpovědný projektant: IING. OLDŘICH NEUMAYER CSc.	Hlavní inženýr projektu: ING. OLDŘICH NEUMAYER CSc.	Vedoucí střediska: ING. OLDŘICH NEUMAYER CSc.
Vypracoval: JIŘÍ HRADSKÝ	Kontroloval: ING. TOMÁŠ ROTH	Zakázkové číslo: 200118A
Datum: LISTOPAD, 2020	Stupeň dokumentace: DPS	Název souboru: D11232_4_Zamecnicke_vyrobky.dwg

Akce
MVE Lučina – rekonstrukce technologie
D. DOKUMENTACE OBJEKTŮ A TECHNOLOGICKÝCH ZAŘÍZENÍ
D.1. STAVEBNÍ ČÁST
D.1.1. SO 01 ÚPRAVY MVE
D.1.1.2. VÝKRESOVÁ ČÁST

Příloha
ŽEBŘÍK L1

Měřítko	Číslo přílohy
1 : 10	D.1.1.2.3.4.

Objednatel
POVODÍ VLTAVY, STÁTNÍ PODNIK