


PŘÍČNÝ ŘEZ STABILIZAČNÍM PRAHEM, ŠÍŘKY 400 mm

Ř.KM 89,047 1 : 100

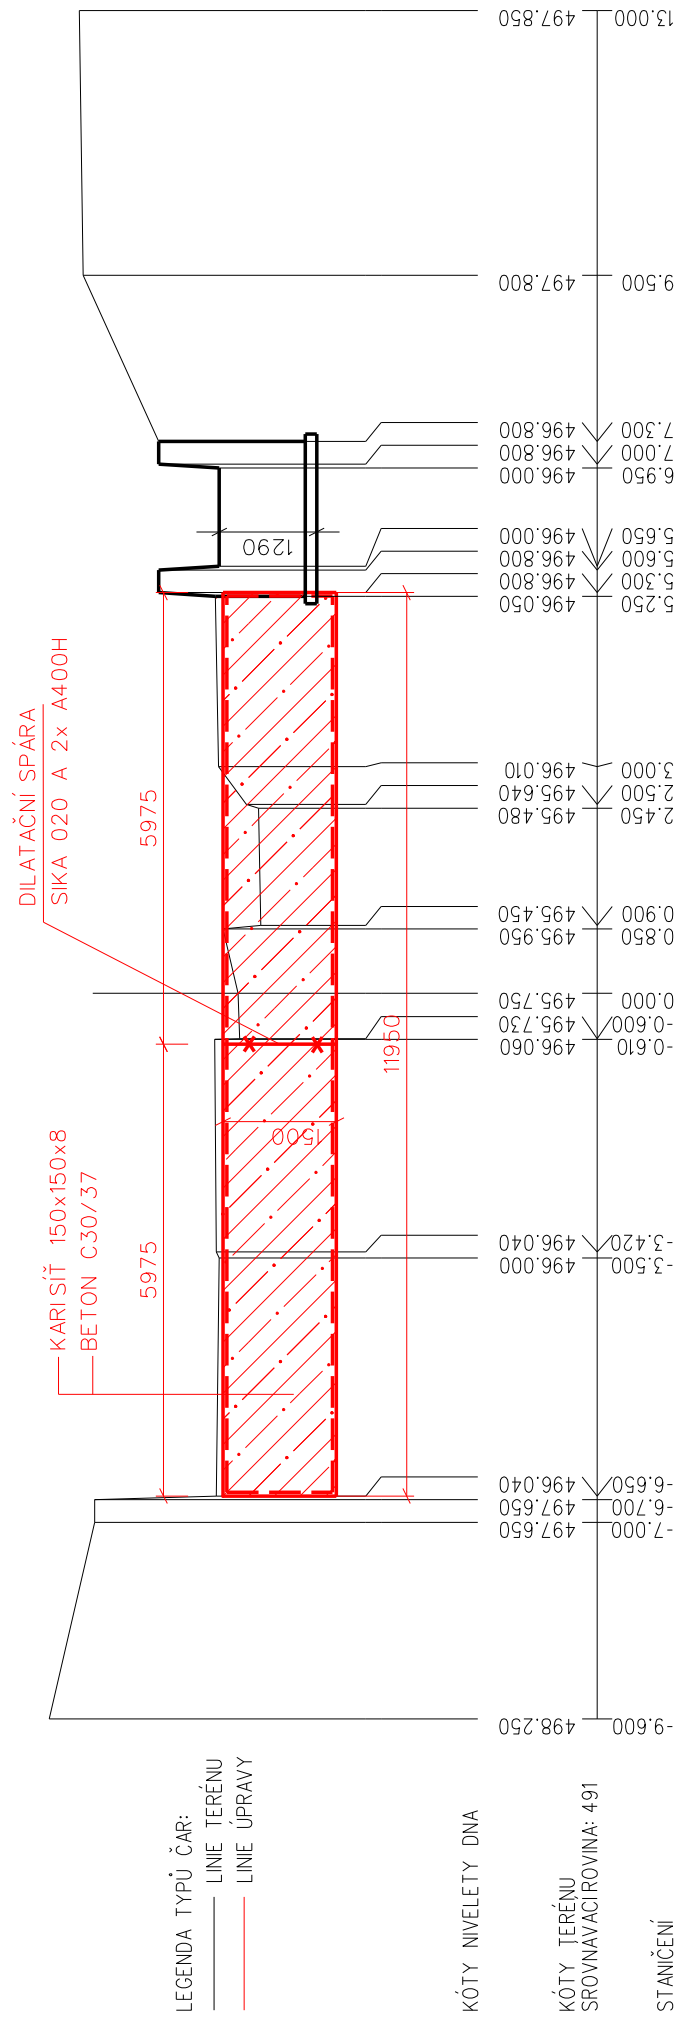

BETON C30/37 - 8 m³
 KARI SIŤ 150x150x8 - 4.3 m²: 232,2 kg