


PŘÍČNÝ ŘEZ STABILIZAČNÍM PRAHEM, ŠÍŘKY 400 mm

Ř.KM 89,053 1 : 100

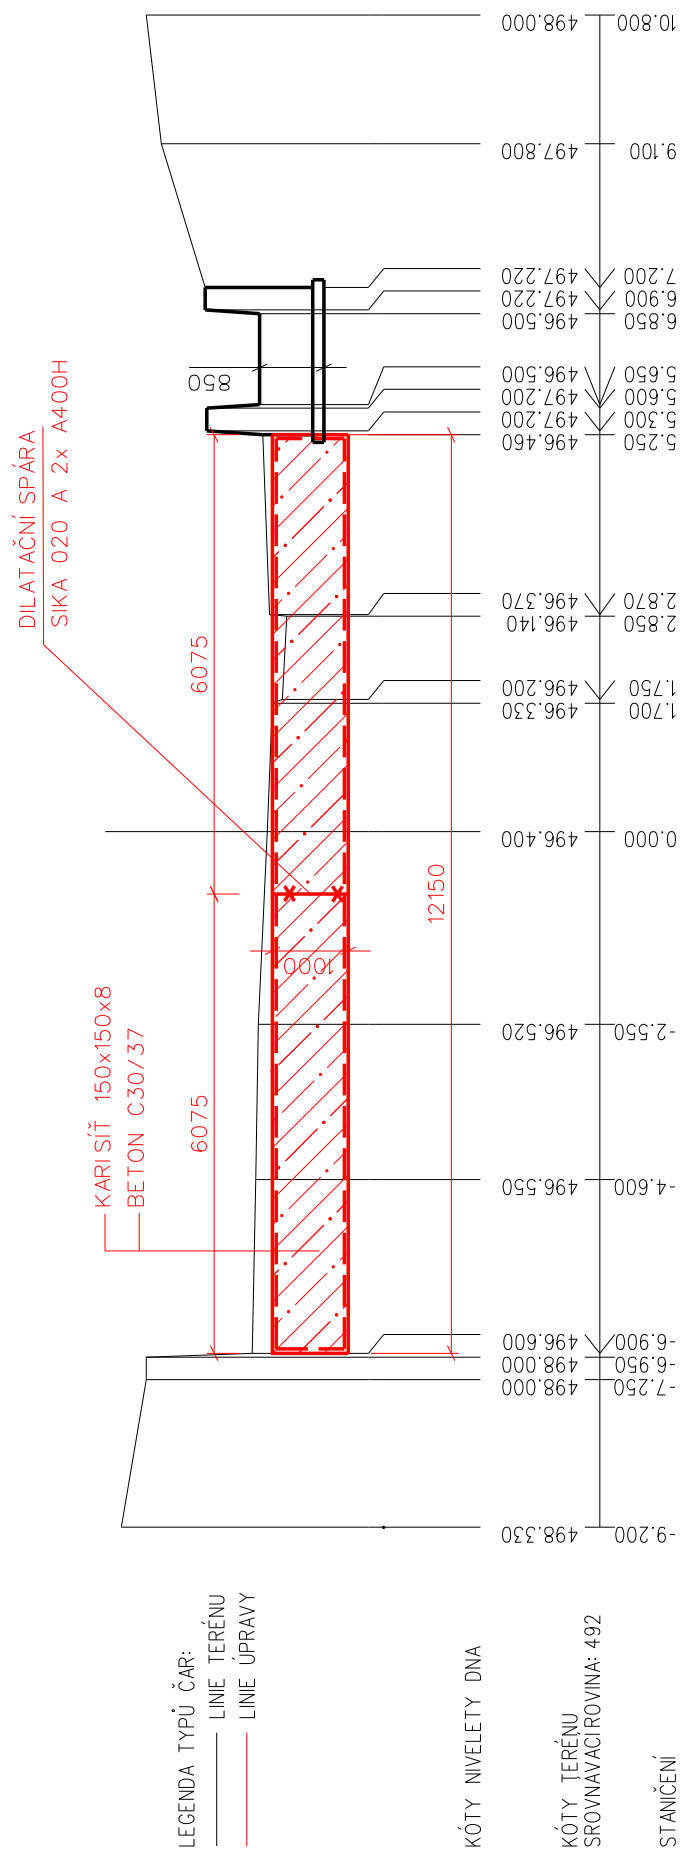

BETON C30/37 - 5 m³
KARI SÍŤ 150x150x8 - 30 m²; 162 kg