



VZOROVÉ PŘÍČNÉ ŘEZY
M 1:100

PF 1 KM 0.000 - PF 20 KM 0.616 ... 616 m

PF 40 KM 0.923 - PF 52 KM 1.295 ... 372 m

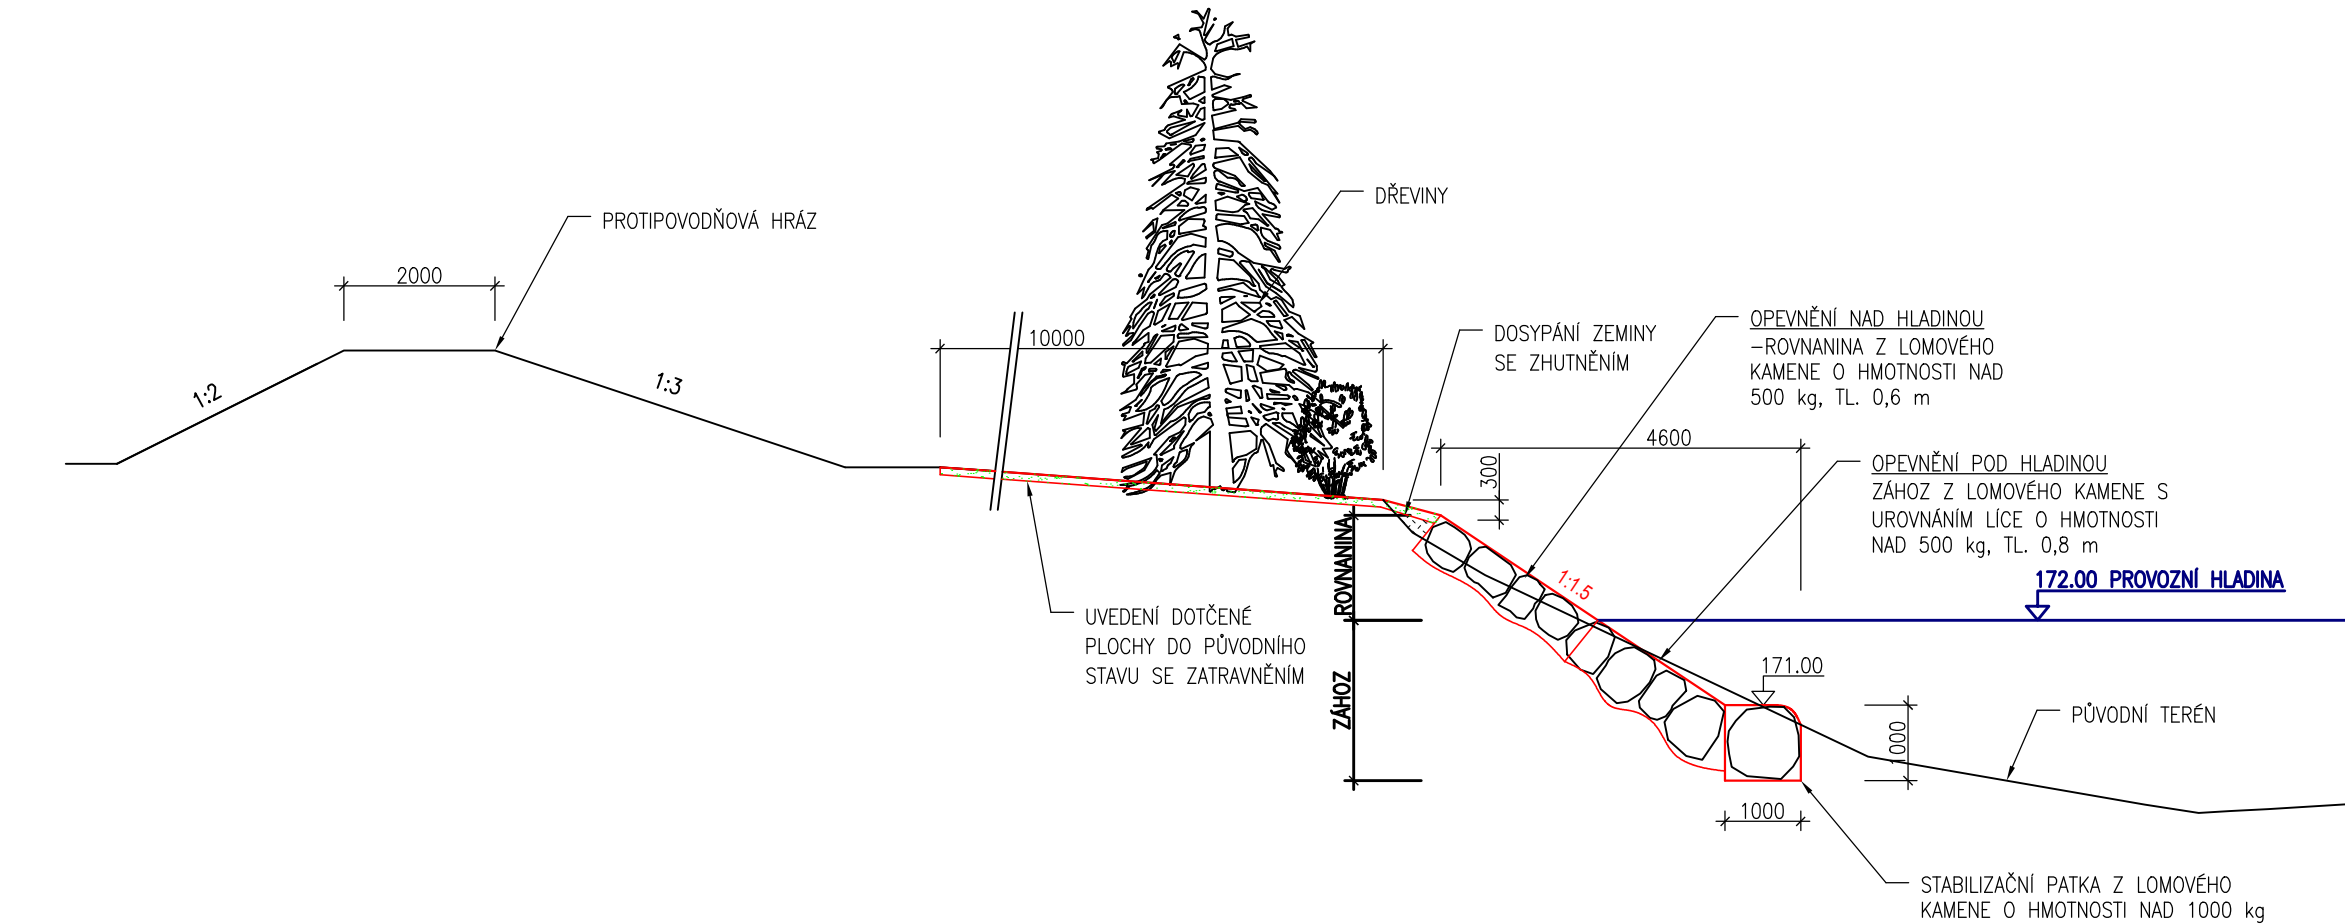

PF 21 KM 0.638 - PF 39 KM 0.910 ... 272 m

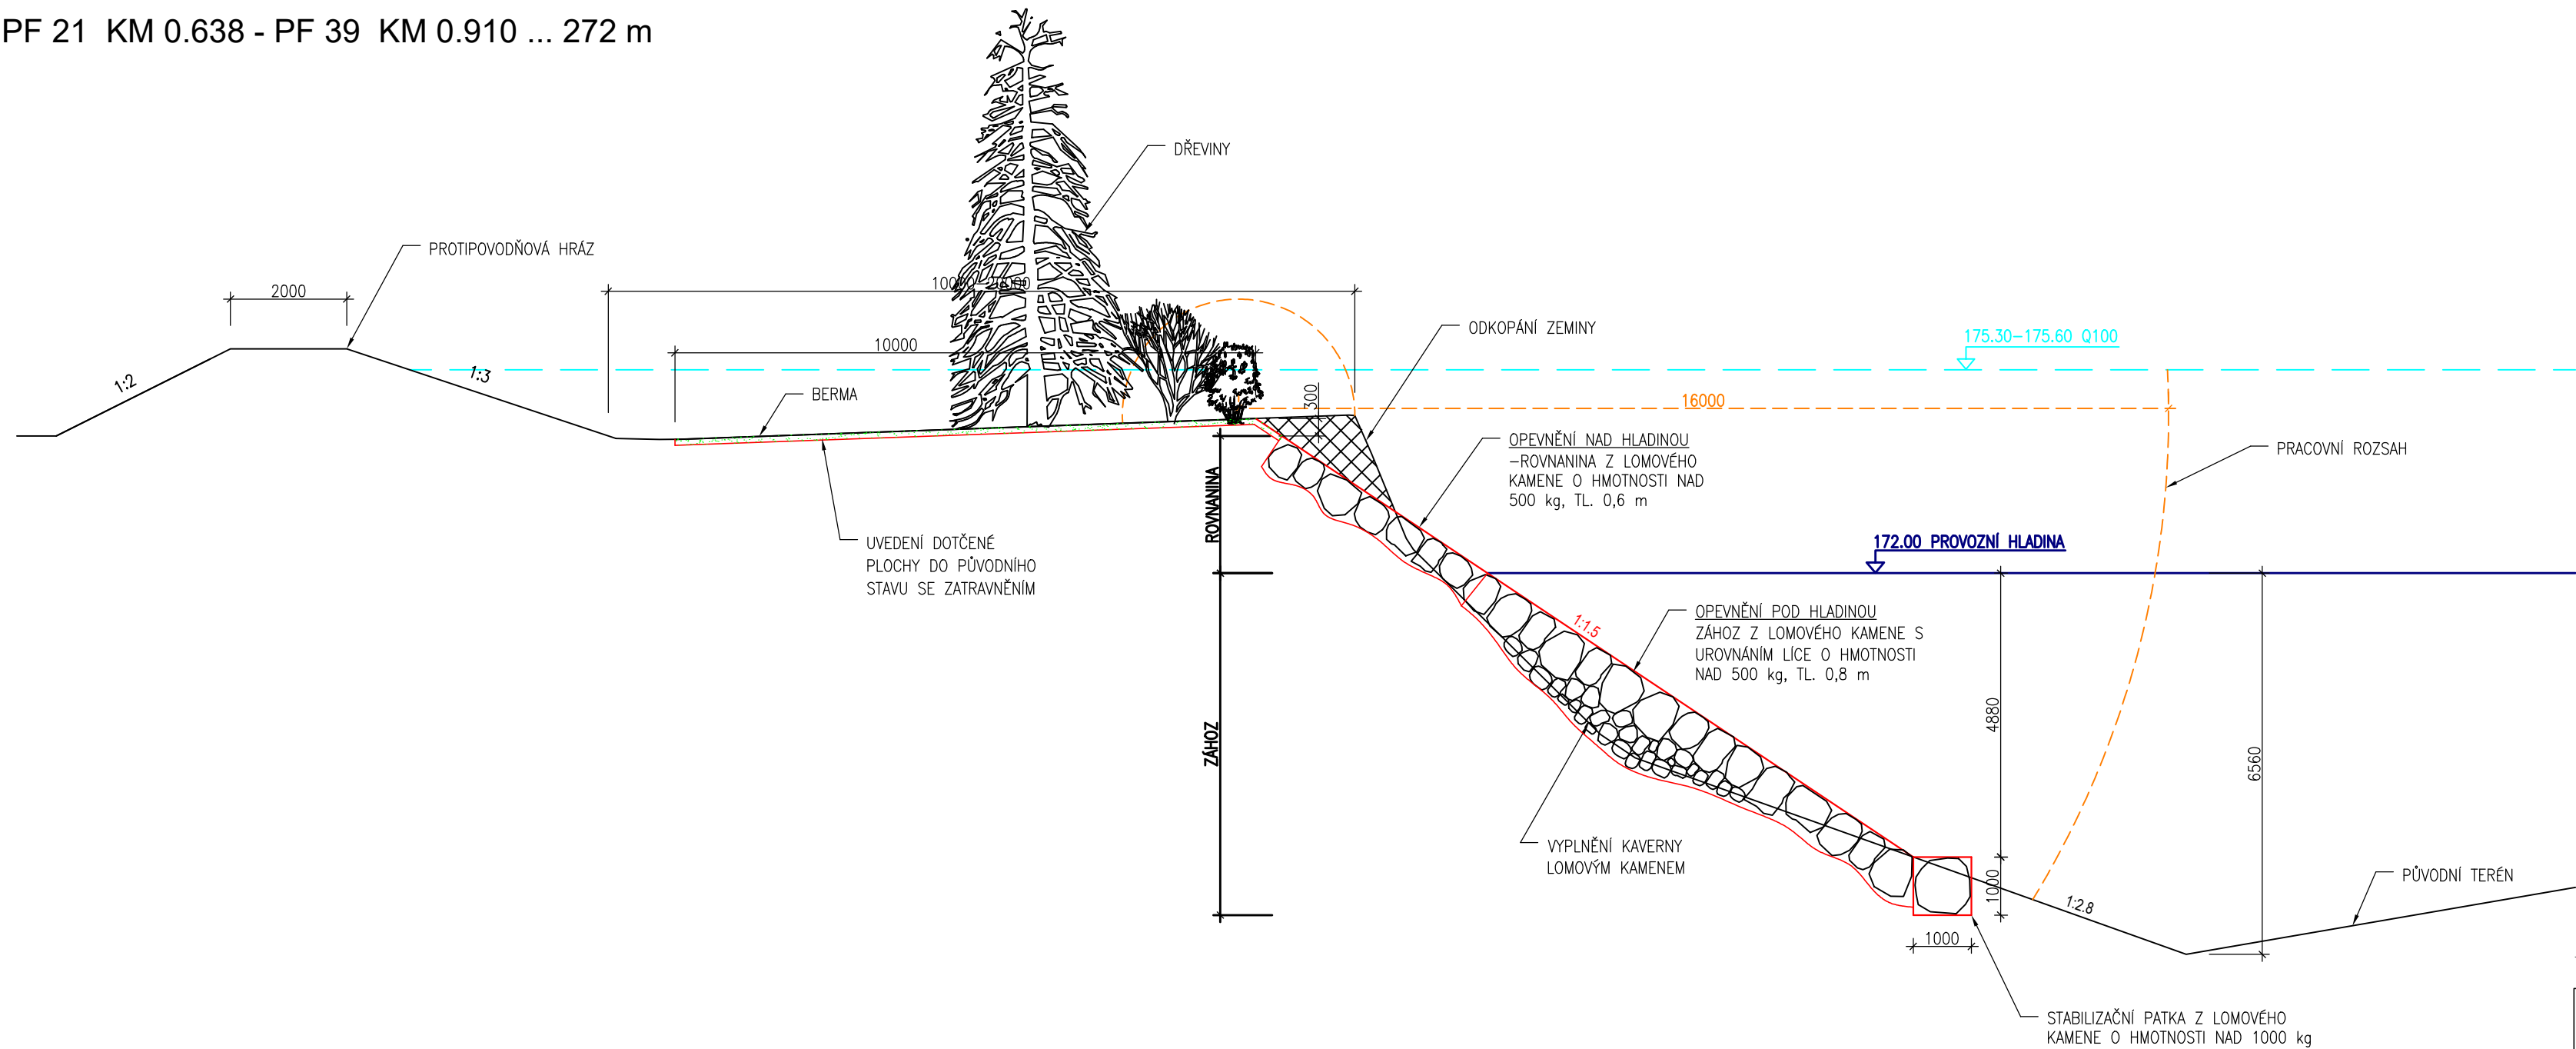

- LEGENDA
- UPRAVENÝ TERÉN
 - PŮVODNÍ TERÉN
 - PROVOZNÍ HLADINA
 - OPEVNĚNÍ Z LK
 - ZEMNÍ PRÁCE – VÝKOPY
 - ZEMNÍ PRÁCE – NÁSYPY
 - OHUMUSOVÁNÍ A ZATRAVNĚNÍ

VÝŠKOVÝ SYSTÉM: BPV		SOUŘADNÝ SYSTÉM: S - JTSK	
KAT. ÚZEMÍ:	OSTROŽSKÉ PŘEDMĚSTÍ	<div><div>VZDINVEST</div><div>Kpt. Nálapky 2332, Pardubice, 530 02</div><div>Projektová a investiční činnost</div></div>	
OKRES:	UHERSKÉ HRADIŠTĚ		
KRAJ:	ZLÍNSKÝ		
INVESTOR:	POVODÍ MORAVY		
AKCE:	MORAVA, UHERSKÝ OSTROH – OPRAVA LB NÁTRŽÍ Ř. KM 134,600 – 135,900	PROJEKTANT:	ING. BASOVNÍK
		VED.PROJEKTANT:	ING. DVOŘÁK
		STUPEŇ PD:	DSP+DPS
		MĚŘÍTKO:	1:100
OBSAH:	VZOROVÉ PŘÍČNÉ ŘEZY	DATUM:	03/2021
		PŘÍLOHA Č.:	D.2