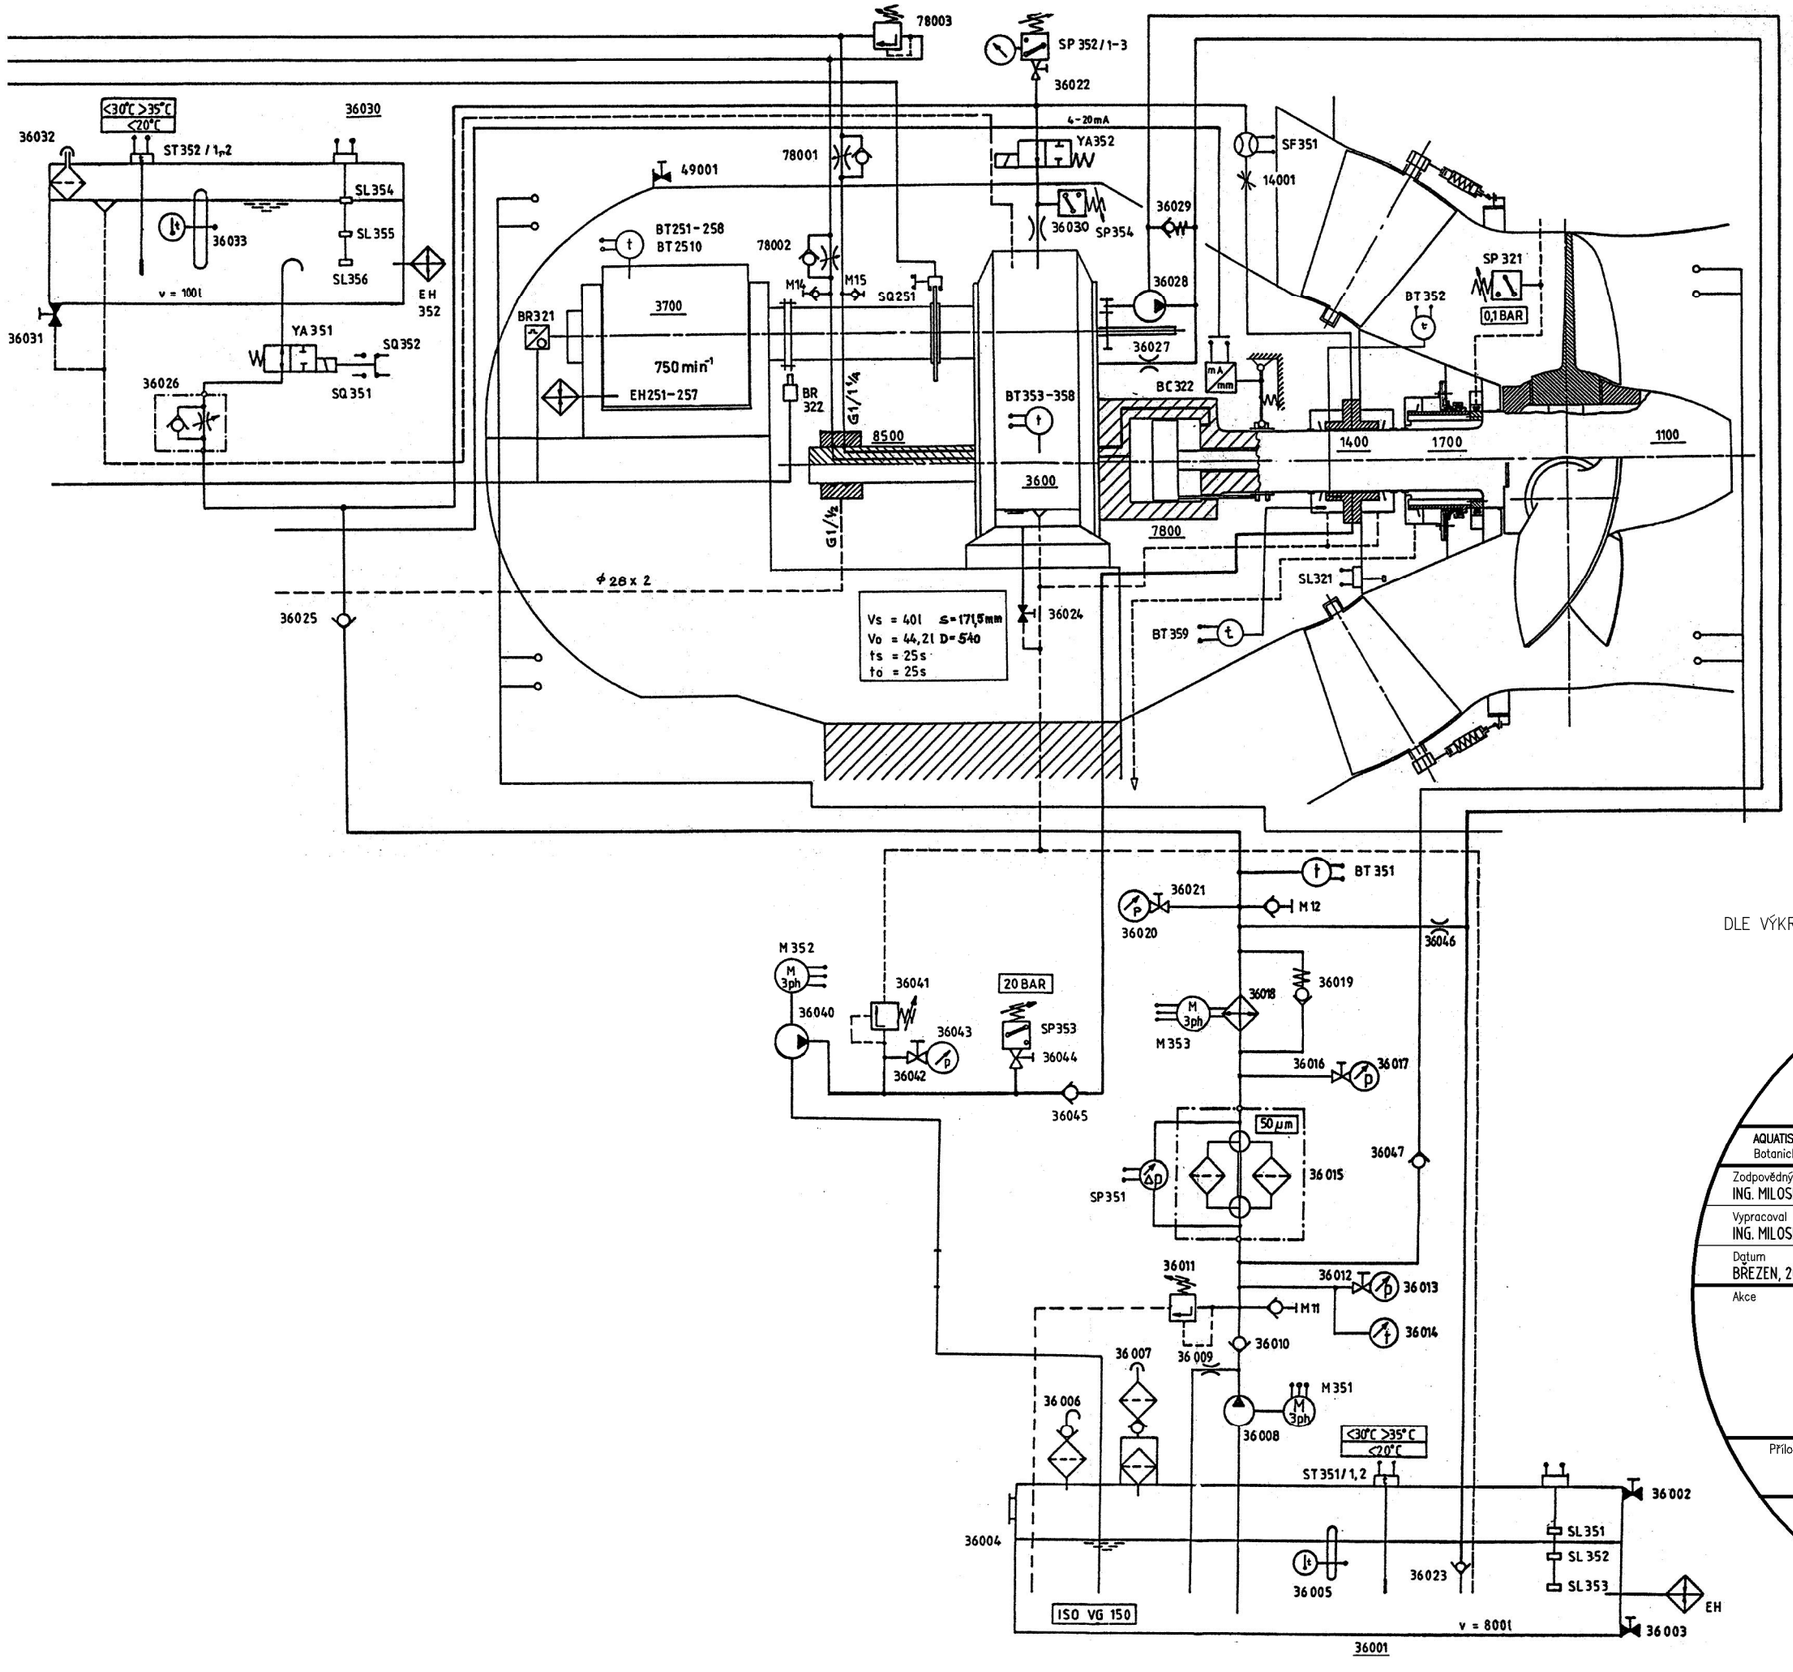

DLE VÝKRESU: MB9–406.0004

AQUATIS

AQUATIS a.s.
Botanická 834/56, 602 00 Brno
Tel: +420 541 554 111
Fax: +420 541 211 205
E-mail: info@aquatis.cz
http://www.aquatis.cz

Zodpovědný projektant	Hlavní inženýr projektu	Vedoucí střediska
ING. MILOSLAV KUPSKÝ	ING. OLDŘICH NEUMAYER CSc.	ING. OLDŘICH NEUMAYER CSc.
Vypracoval	Kontroloval	Zakázkové číslo
ING. MILOSLAV KUPSKÝ	ING. TOMÁŠ ROTH	020212A
Datum	Stupeň dokumentace	Název souboru
BŘEZEN, 2021	DZVZ	C3_2_Schema.dwg

Akce

MVE LIBČICE - DODÁVKA PŘEVODOVKY
C. VÝKRESOVÁ DOKUMENTACE
C.3. STÁVAJÍCÍ PŘEVODOVKA

Příloha

TECHNOLOGICKÉ SCHEMA SOUSTROJÍ

Měřítko	Číslo přílohy
-	C.3.2.

Objednatel

Povodí Vltavy, státní podnik