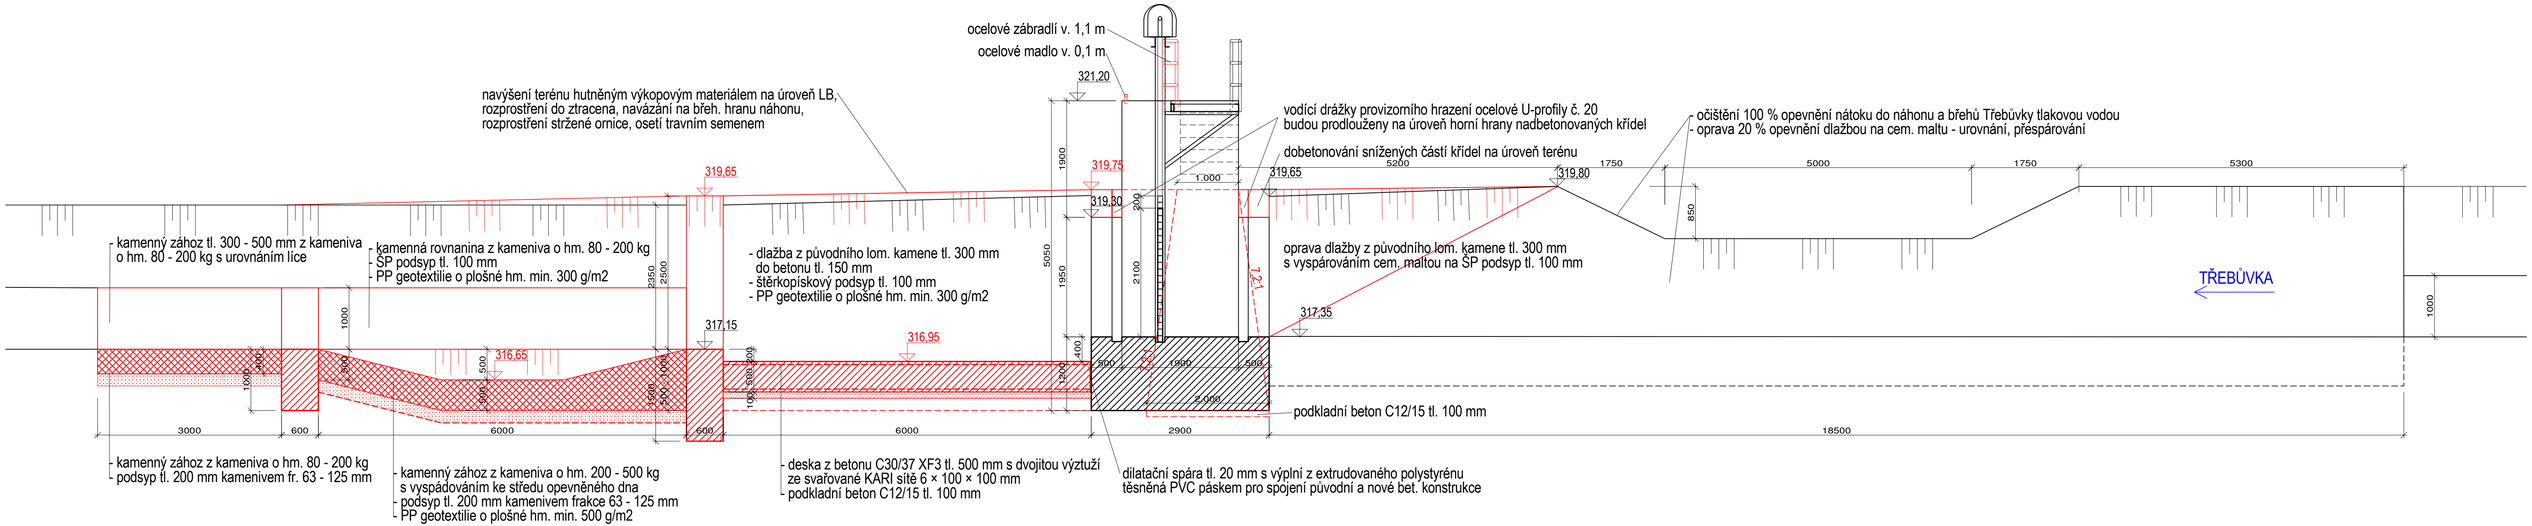

VYPRACOVAL Ing. Jana Šefčíková	ZODP. PROJEKTANT Ing. Jana Šefčíková	KONTROLOVAL Petr Březina	Povodí Moravy, s.p. Závod Horní Morava U dětského domova 263 772 11 Olomouc
KRAJ: Pardubický	K. Ú.: Radkov u Moravské Třebové, Rozstání u Mor. Třebové	FORMÁT	840 × 297 mm
INVESTOR: Povodí Moravy, s.p., Dřevařská 11, 602 00 Brno		DATUM	8/2016
NÁZEV AKCE: Jez Radkov - rekonstrukce zavázání jezu, opevnění v podjezí vč. LB za ukončovacím prahem		ÚČEL	DSP
		ČÍSLO ZAKÁZKY	213120
		VÝŠKOVÝ SYSTÉM	Balt. p. v.
		ČÍSLO VÝKRESU	D.6
PODÉLNÝ ŘEZ - NOVÝ STAV		MĚŘÍTKO 1:200	Č. KOPIE