


# SO 241 - ZÁRUBNÍ ZEĎ V KM 3,080-3,250 VLEVO

## VZOROVÝ PŘÍČNÝ ŘEZ, M 1:100

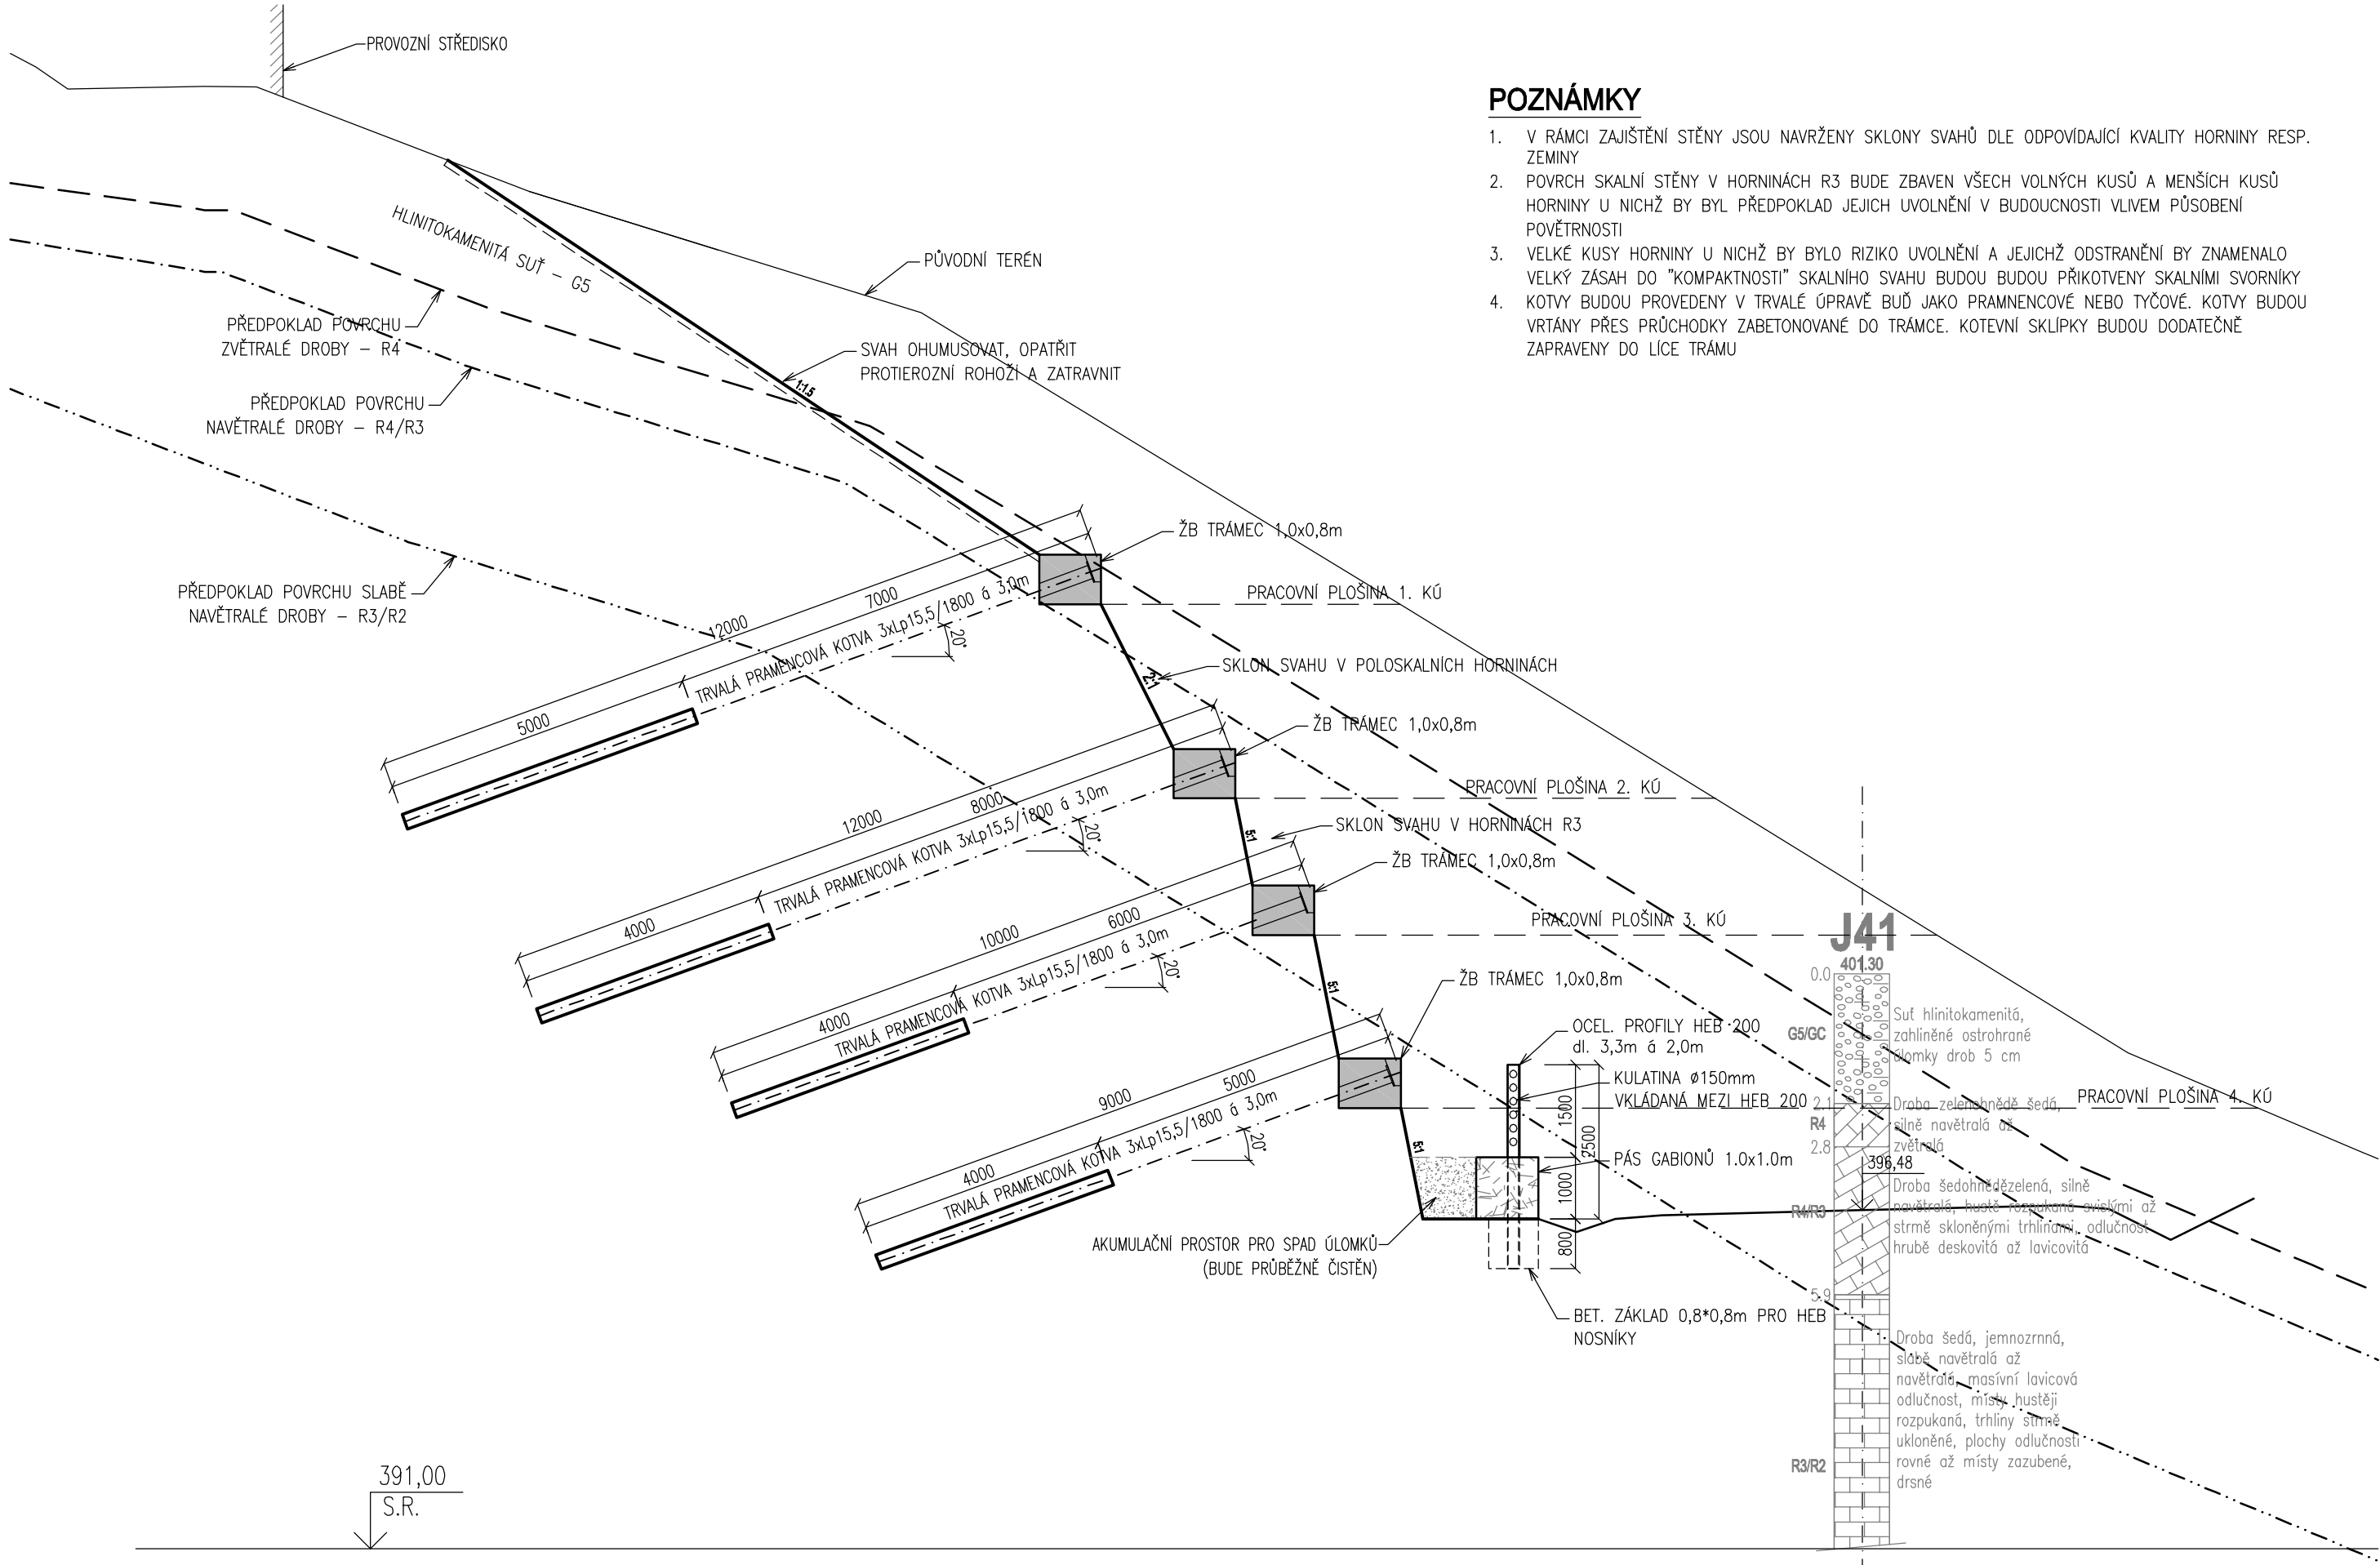

Akce

OPATŘENÍ NA HORNÍ OPAVĚ, PŘÍPRAVA AKCE V OBDOBÍ 2013-2016

Objednatel

POVODÍ ODRY, STÁTNÍ PODNIK


Zhotovitel


Společnost "OHO"

AQUATIS

GEOTEST



JUGEO-GVP

SOUŘADNICOVÝ SYSTÉM:		S-JTSK	
VÝŠKOVÝ SYSTÉM:		Bpv	
NÁZEV AKCE: OPATŘENÍ NA HORNÍ OPAVĚ, PŘÍPRAVA AKCE V OBDOBÍ 2013 - 2016, LEVOBŘEŽNÍ SILNICE, OHO		STUPEŇ: DŮR	ZAK. ČÍSLO: 160227
ZHOTOVITEL:	DOPRAVOPROJEKT Ostrava, a.s.		
VED. PROJEKTANT - HIP:	ING. LENČUCHA RÓBERT		
OBJEDNATEL:	POVODÍ ODRY, STÁTNÍ PODNIK		
KRAJ, MěÚ, ObÚ	MORAVSKOSLEZSKÝ		



**DOPRAVOPROJEKT  
OSTRAVA**

D3

PODZHOTOVITEL:					
ZODPOVĚDNÝ PROJEKTANT	ING. PETR LAMPARTER			<div>FUNDOS</div> <div>SPOL. S R.O.</div> <div>Jahodová 58, 620 00 BRNO</div> <div>Tel.545 246 044, www.fundos.cz</div>	
VYPRACOVAL	ING. LIBOR HELÁN				
KONTROLOVAL	ING. PETR LAMPARTER				
Kraj, MěÚ, ObÚ	MORAVSKOSLEZSKÝ				
OBJEDNATEL, INVESTOR	POVODÍ ODRY, STÁTNÍ PODNIK				
NÁZEV AKCE:				DATUM	10/2016
OPATŘENÍ NA HORNÍ OPAVĚ, PŘÍPRAVA AKCE V OBDOBÍ 2013 - 2016, LEVOBŘEŽNÍ SILNICE, OHO				FORMÁT	3xA4
NÁZEV OBJEKTU: ZÁRUBNÍ ZEĎ V KM 3,080 - 3,250 VLEVO				MĚŘÍTKO	1:100
NÁZEV VÝKRESU: VZOROVÝ PŘÍČNÝ ŘEZ				STUPEŇ	DŮR
				ZAK. ČÍSLO	160227
				Č. SOUPRAVY	Č. VÝKRESU
					D3.1