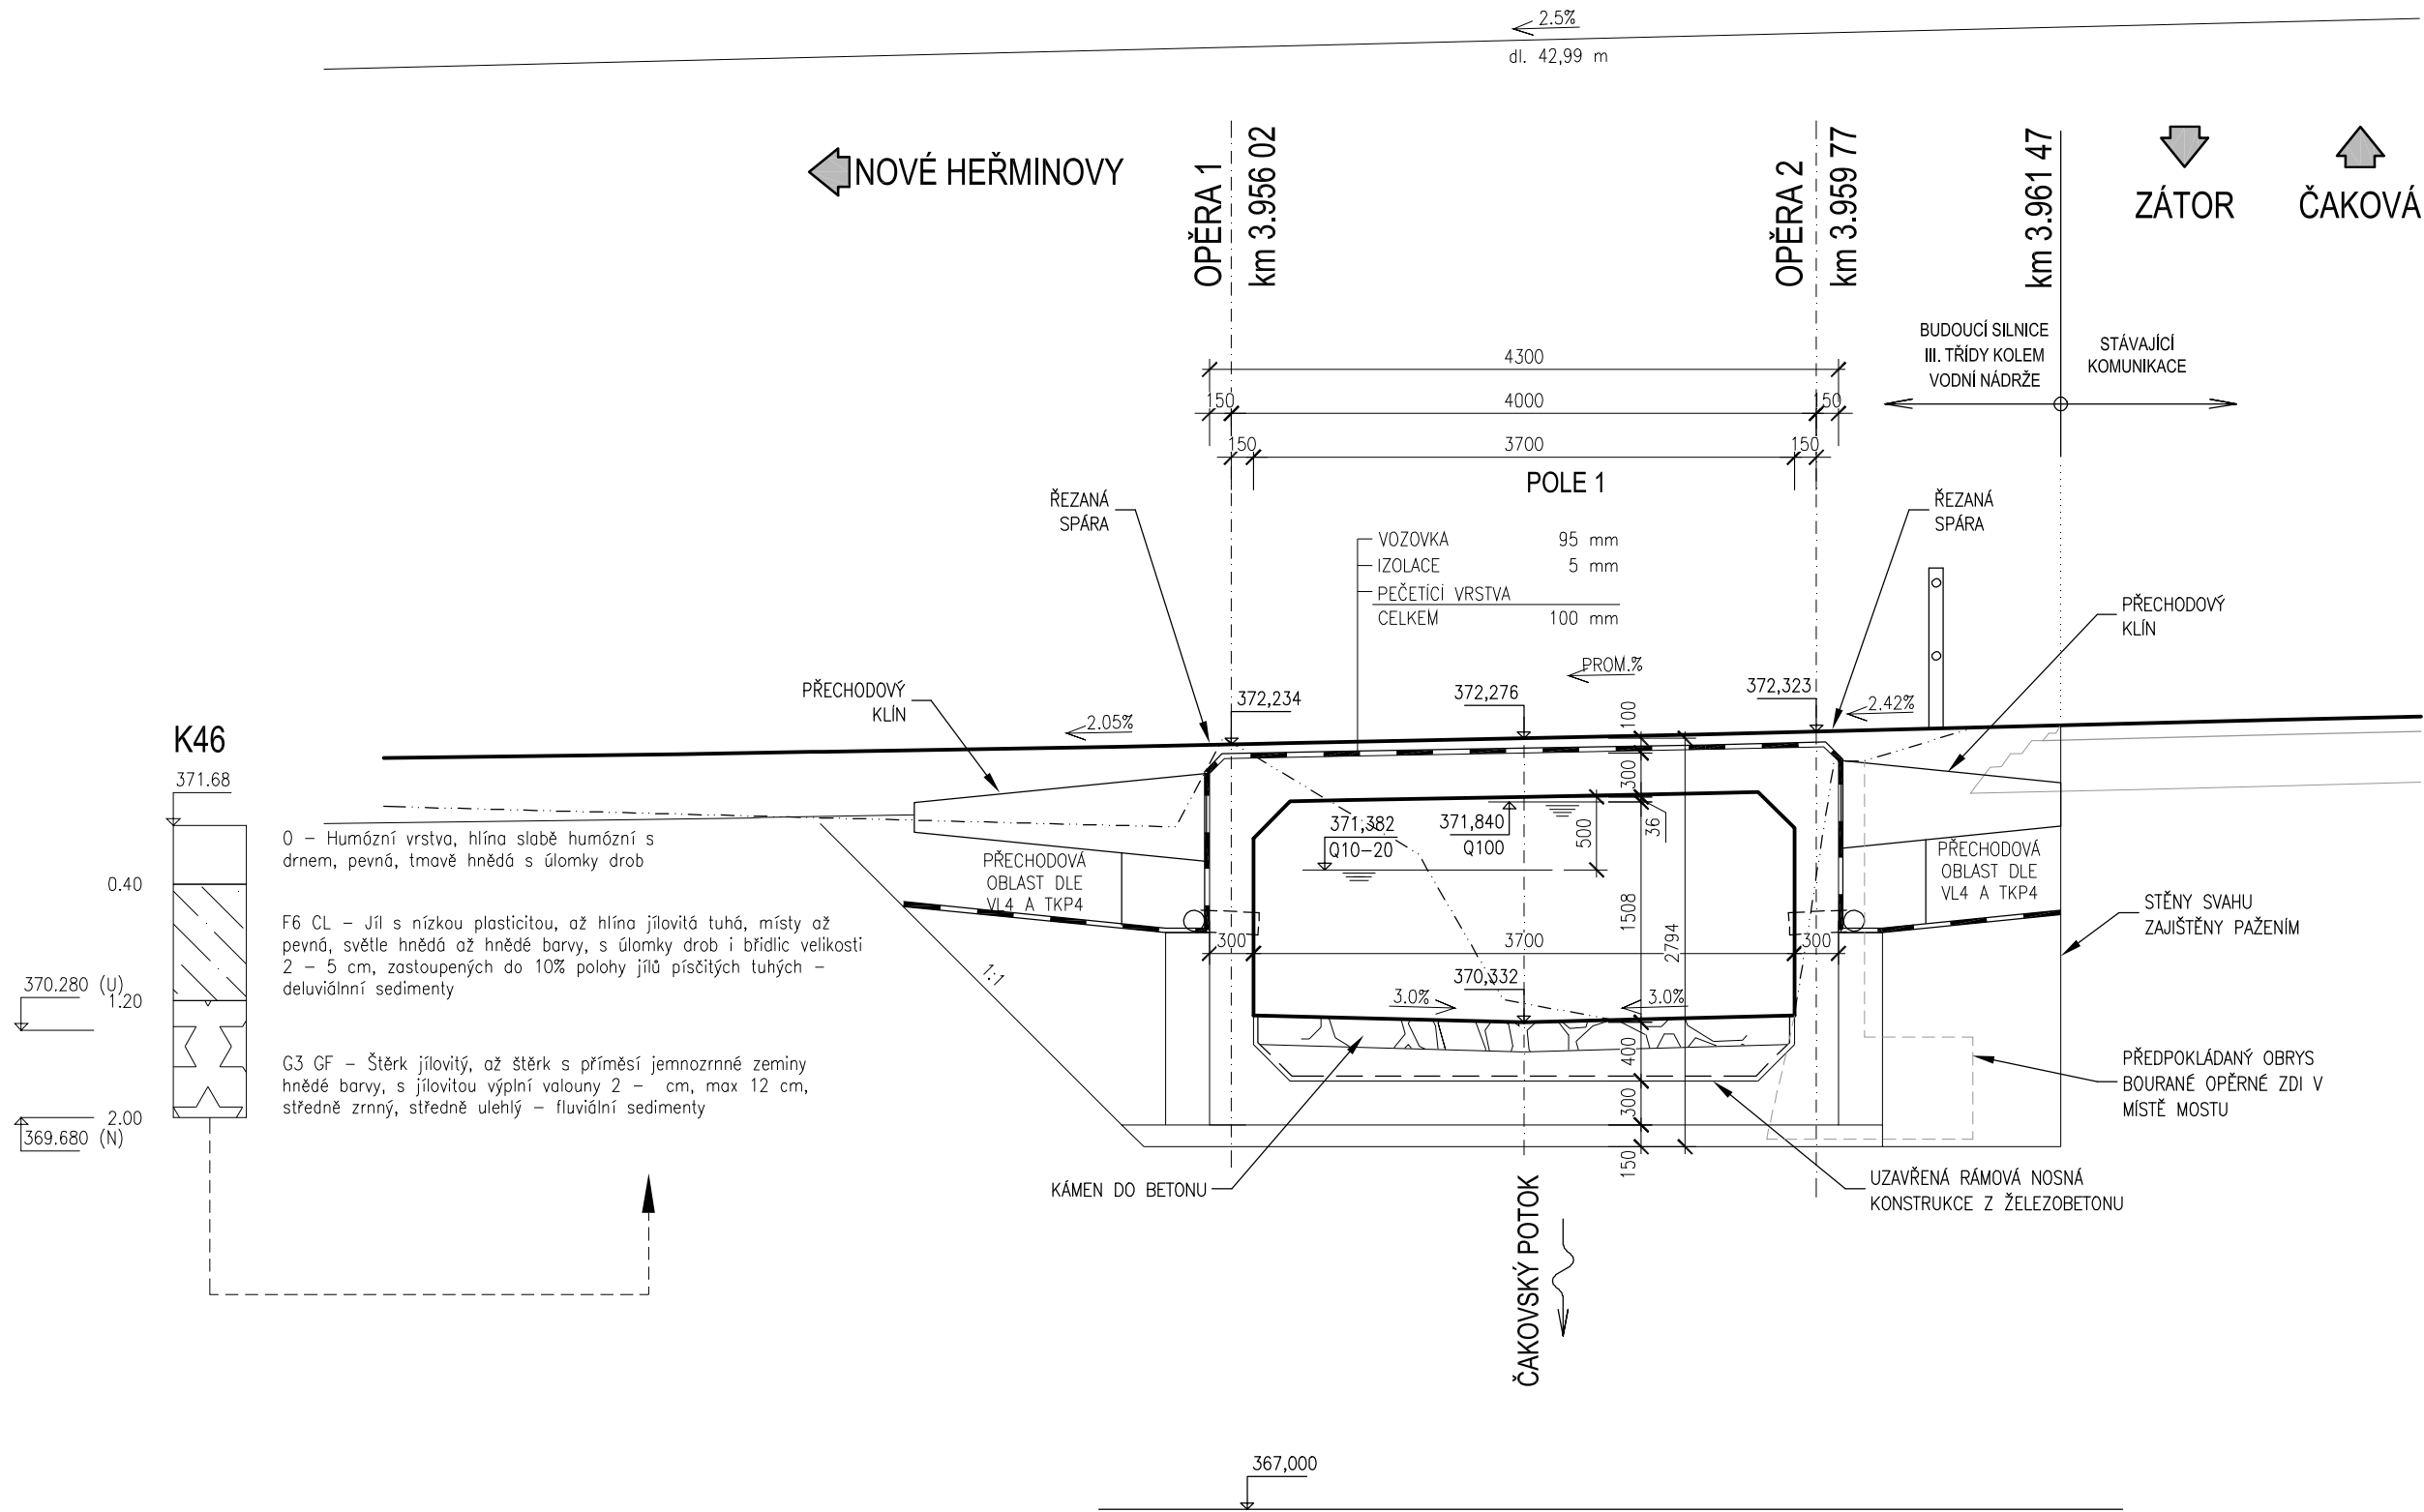


PODÉLNÝ ŘEZ 1:50



Akce

OPATŘENÍ NA HORNÍ OPAVĚ, PŘÍPRAVA AKCE V OBDOBÍ 2013-2016

Objednatel

Povodí Odry, státní podnik





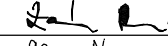
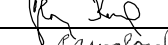
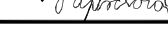
Zhotovitel

Společnost "OHO"

D1

SOUŘADNICOVÝ SYSTÉM : JTSK
VÝŠKOVÝ SYSTÉM : B.p.v.

| | | | | |
|---|----------------------------|---|---|------------------------|
| VEDOUcí PROJEKTANT - HIP | ING. ROBERT LENČUCHA |  |  | |
| ZODPOVĚDNÝ PROJEKTANT | ING. RENĚ ZÁVADA |  | | |
| VYPRACOVAL | ING. KAREL GLAJCAR |  | | |
| KONTROLOVAL | ING. MARTINA PAPEŠCHOVÁ |  | | |
| Kraj, MěÚ, ObÚ | MORAVSKOSLEZSKÝ | | | |
| OBJEDNATEL, INVESTOR | POVODÍ ODRY, STÁTNÍ PODNIK | | | |
| NÁZEV AKCE: OPATŘENÍ NA HORNÍ OPAVĚ, PŘÍPRAVA AKCE V OBDOBÍ 2013 - 2016, LEVOBŘEŽNÍ SILNICE, OHO | | | DATUM | 9/2016 |
| | | | FORMÁT | 3x A4 |
| | | | MĚŘÍTKO | 1:50 |
| | | | STUPEŇ | DŮR |
| | | | ZAK. ČÍSLO | 160227 |
| NÁZEV OBJEKTU: MOST PŘES ČAKOVSKÝ POTOK | | | | |
| | | | | |
| NÁZEV VÝKRESU: PODÉLNÝ ŘEZ | | | Č. SOUPRAVY | Č. VÝKRESU D1.2 |
| | | | | |