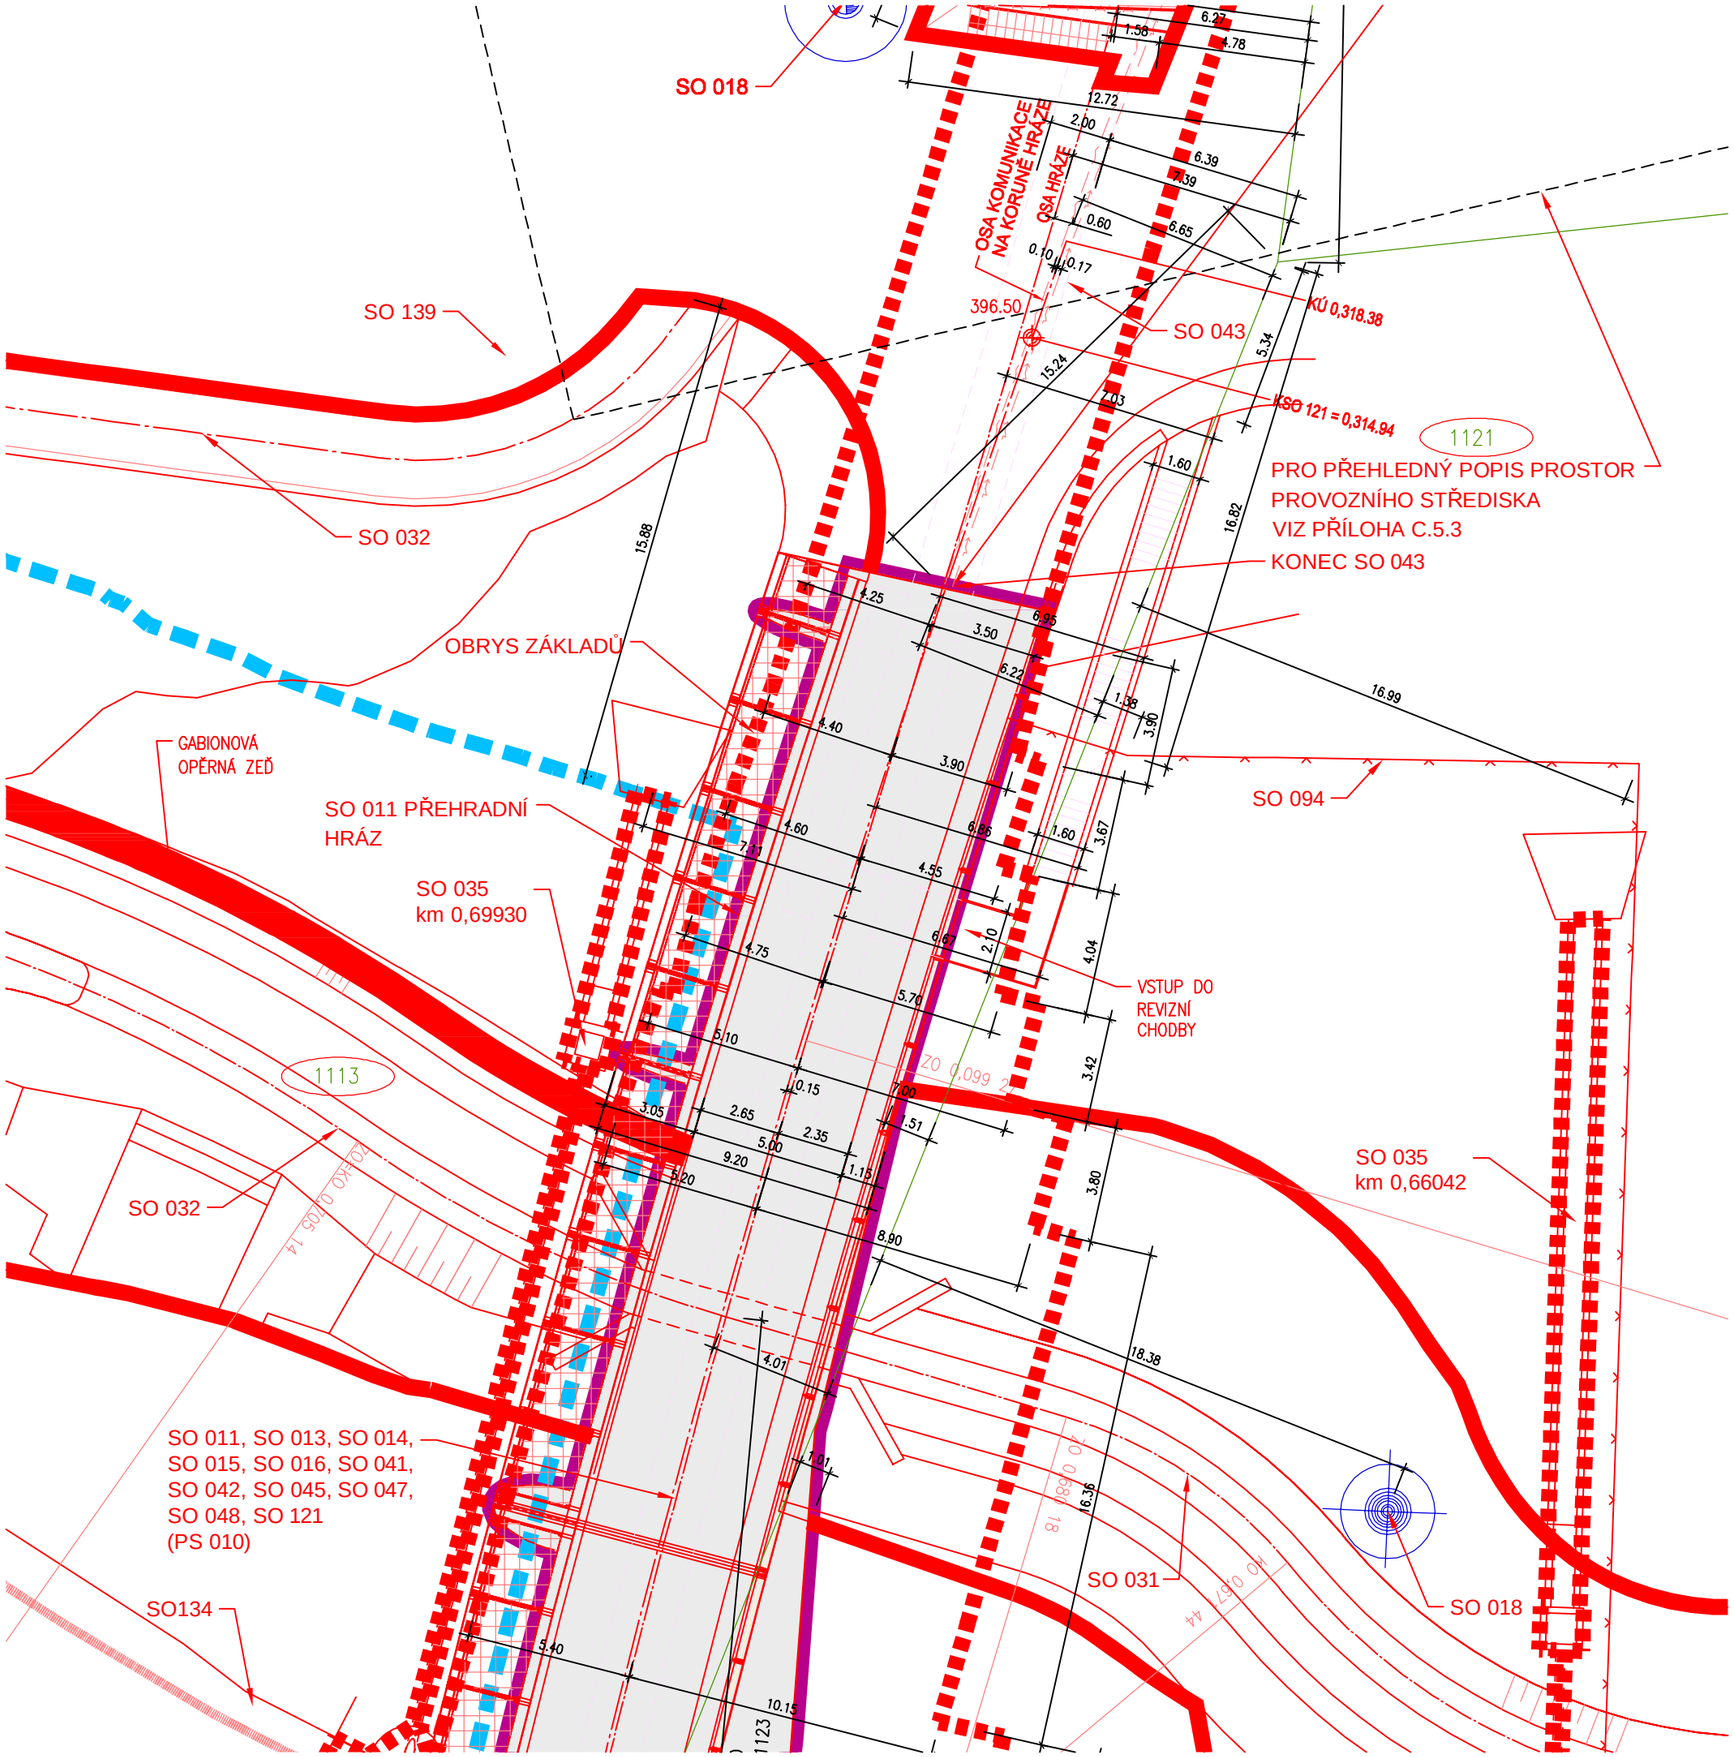

Akce

OPATŘENÍ NA HORNÍ OPAVĚ, PŘÍPRAVA AKCE V OBDOBÍ 2013-2016

Objednatel

Povodí Odry, státní podnik

Povodí Odry státní podnik

Zhotovitel

Společnost "OHO"

AQUATIS GEOtest JUGeo-GVP

AKTUALIZACE 08/2019

VÝŠKOVÝ SYSTÉM: B. p. v.

SOUŘADNÝ SYSTÉM: S-JTSK

AQUATIS

AQUATIS a.s. Botanická 834/56, 602 00 Brno	Tel: +420 541 554 111 Fax: +420 541 211 205	E-mail: info@aquatis.cz http://www.aquatis.cz
Zodpovědný projektant ING. DANIEL BRÁZDA	Hlavní inženýr projektu ING. PETR TUPÝ	Vedoucí střediska ING. JIŘÍ ŠVANCARA
Vypracoval ING. JIŘÍ ŠEDIVÝ	Kontroloval ING. JIŘÍ ŠVANCARA	Zakázkové číslo 151186.31.031
Datum ŘÍJEN, 2017	Stupeň dokumentace DUR	Název souboru Celkova_situace_stavby_190830.dwg

Akce

OPATŘENÍ NA HORNÍ OPAVĚ,
PŘÍPRAVA AKCE V OBDOBÍ 2013-2016

VD NOVÉ HEŘMINOVY - SOUVISEJÍCÍ OBJEKTY, OHO

DETAILY PRO CELKOVÉ, KOORDINAČNÍ I KN SITUACE

Příloha

DETAIL 12 - SO 011 PŘEHRADNÍ HRÁZ - ČÁST 1

Měřítko	Číslo přílohy
1 : 200	12

Objednatel

POVODÍ ODRY, státní podnik