


PŘÍČNÝ ŘEZ B-B

1:25

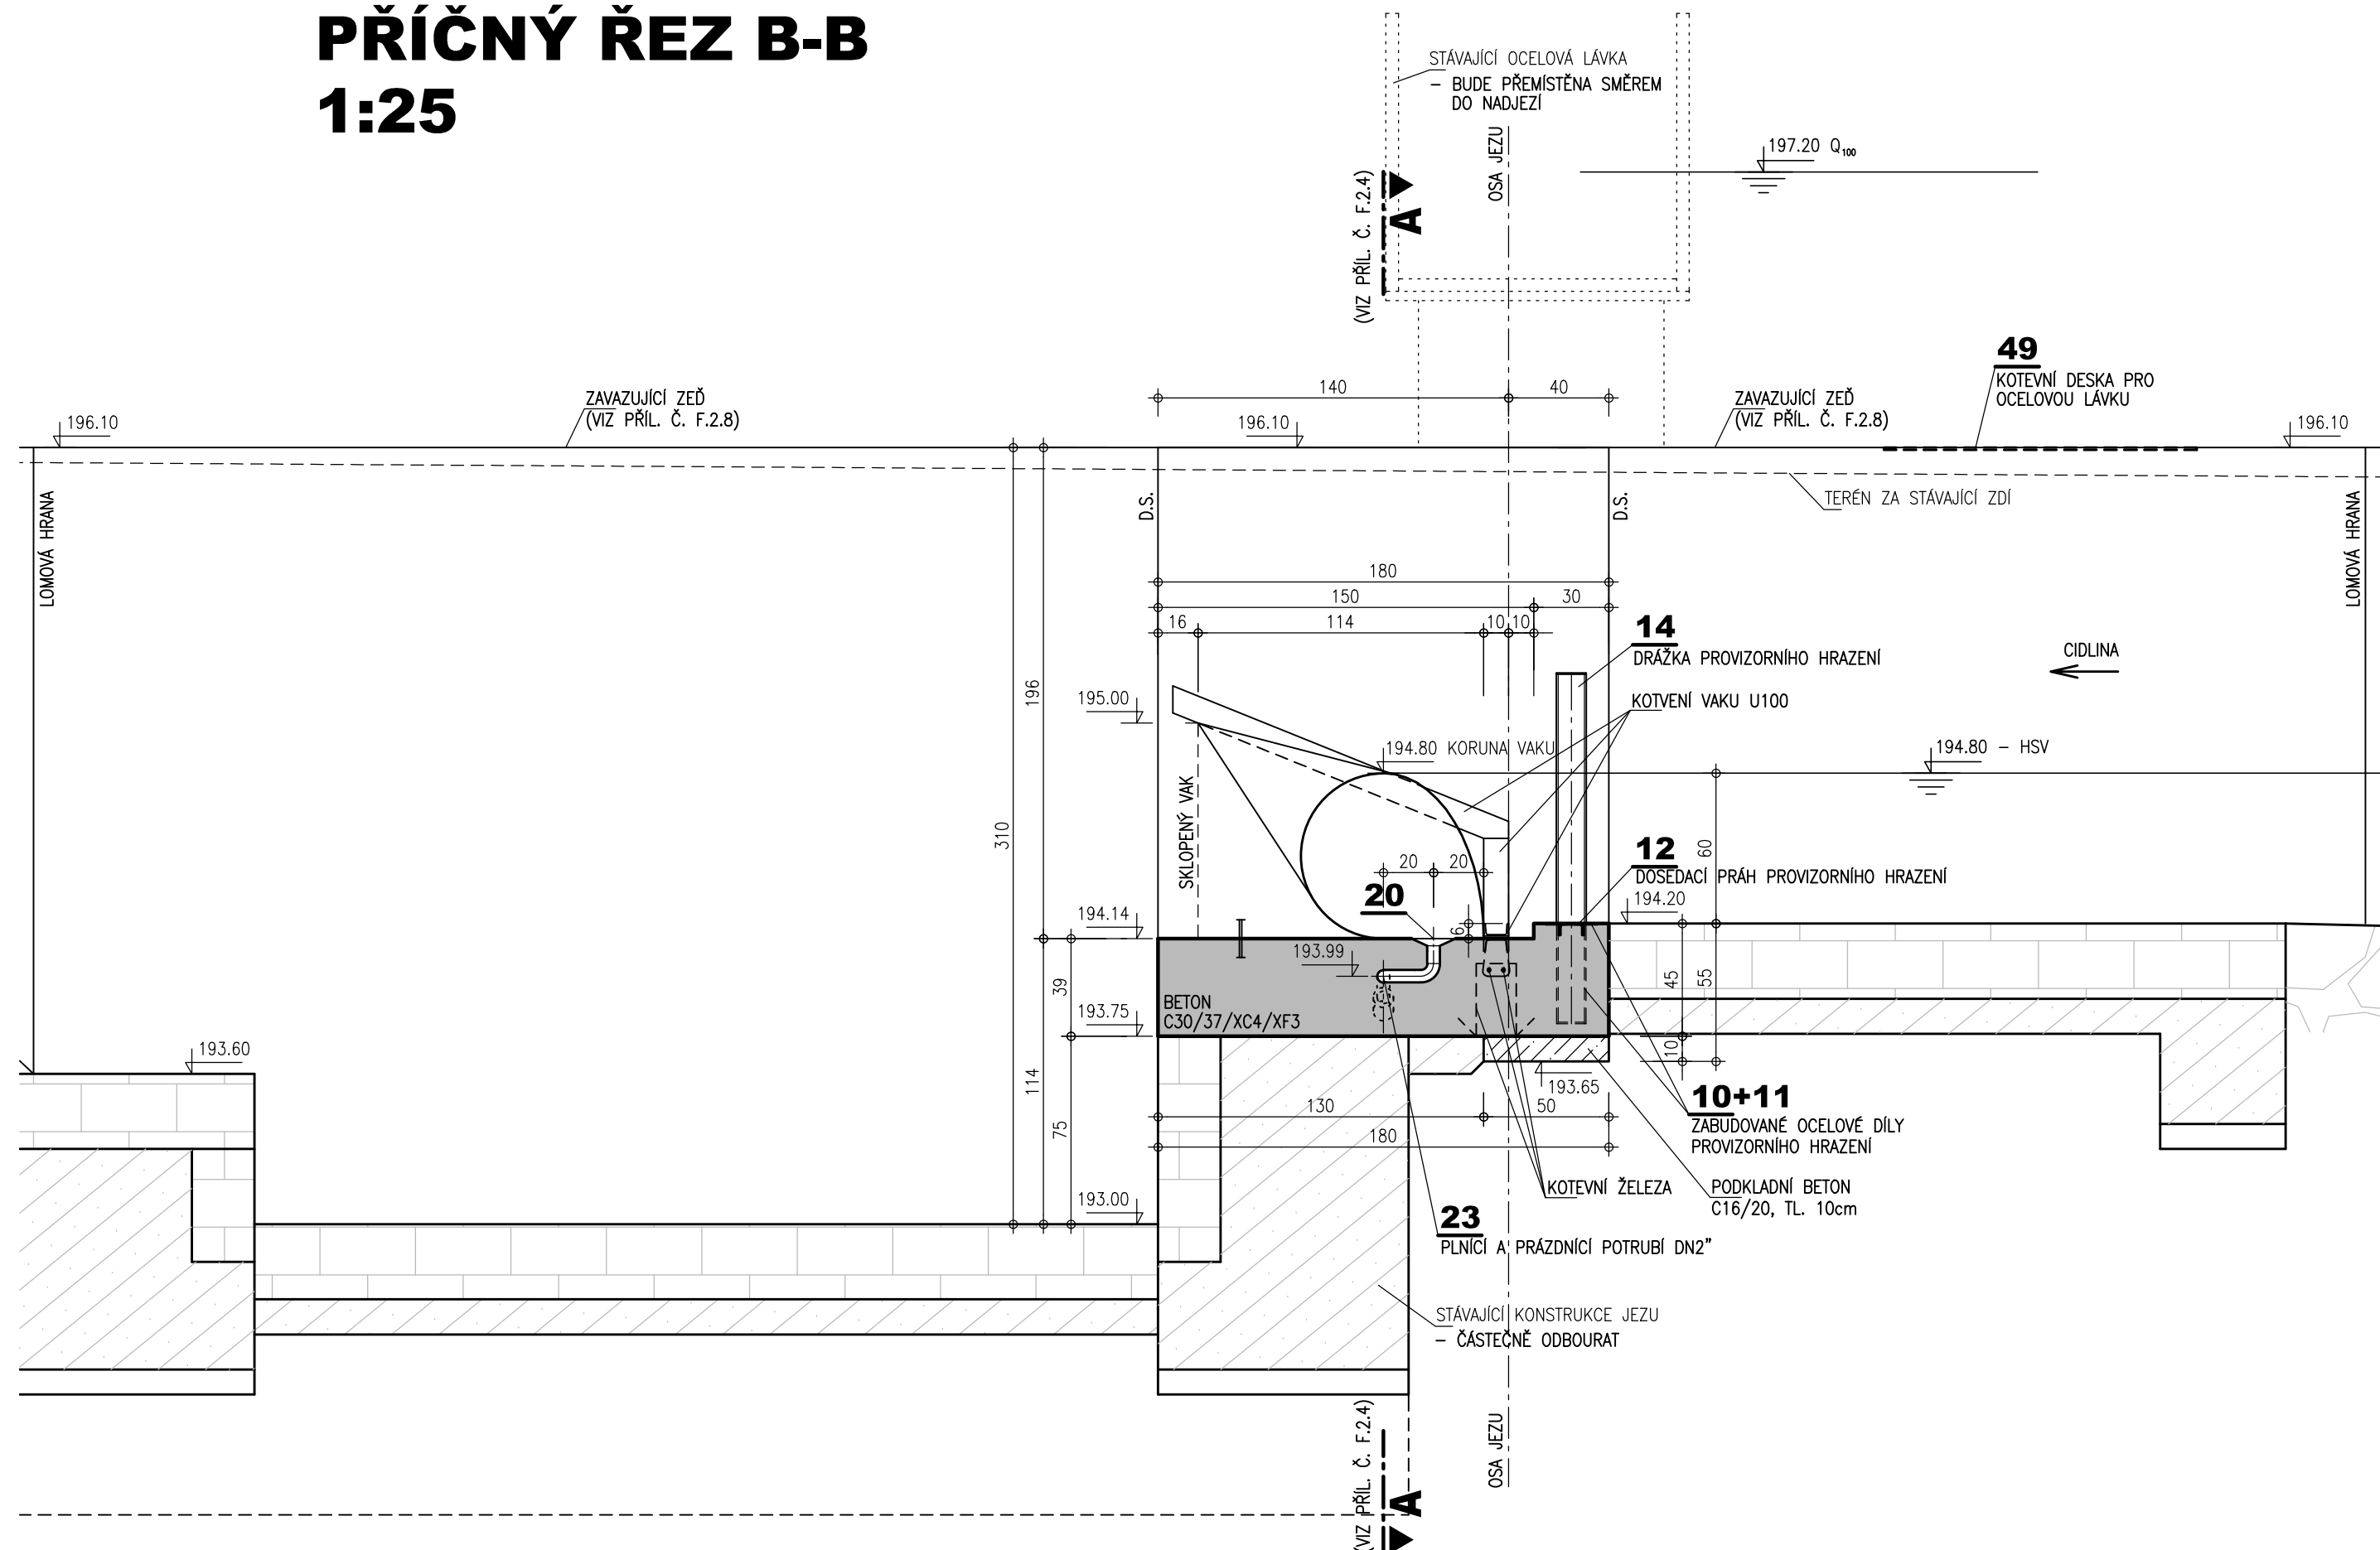

SOUŘADNÝ SYSTÉM: S-JTSK
VÝŠKOVÝ SYSTÉM: B.P.V.
KÓTOVÁNO V CM

