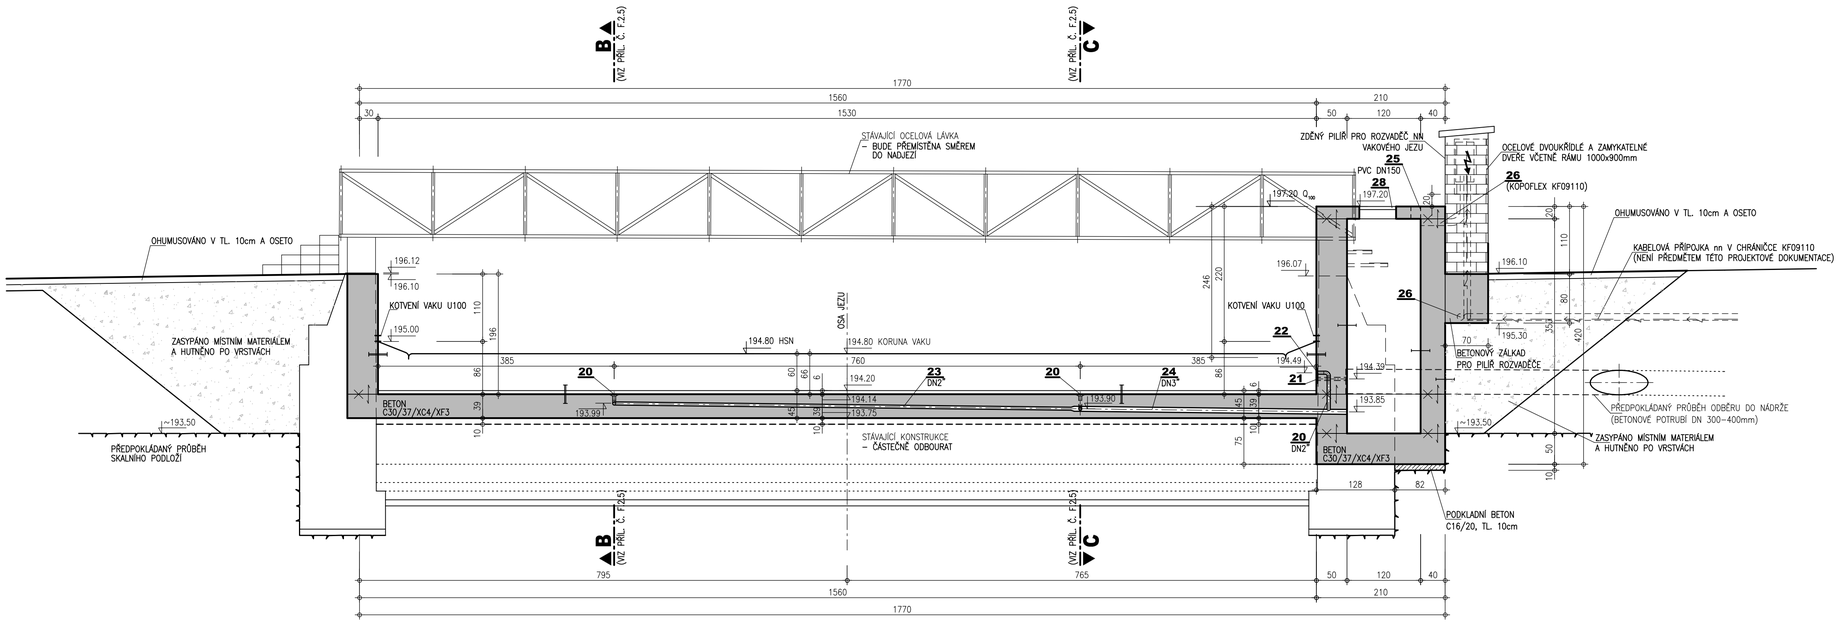

SOUŘADNÝ SYSTÉM: S-JTSK
VÝŠKOVÝ SYSTÉM: B.P.V.
KÓTOVÁNO V CM

AQUATIS

AQUATIS a.s.
Botanická 834/56, 602 00 Brno
Tel.: +420 541 554 111
Fax: +420 541 211 205
E-mail: info@aquatis.cz
http://www.aquatis.cz

Zodpovědný projektant: MILOŠ LOJDA	Hlavní inženýr projektu: ING. IVO VANĚK	Vedoucí střediska: ING. OLDŘICH NEUMAYER, CSc
Vypracoval: MILOŠ LOJDA	Kontroloval: ING. OLDŘICH NEUMAYER, CSc	Zakázkové číslo: 3A15347.32
Datum: KVĚTEN 2016	Stupeň dokumentace: DSJ	Název souboru: Sany_F2-3_5.dwg

Akce

CIDLINA, SÁNY
REKONSTRUKCE JEZU Ř. km 7,440
SO 02 VAKOVÝ JEZ
(STAVEBNÍ ČÁST)

Příloha

VAKOVÝ JEZ, PODÉLNÝ ŘEZ A-A

Měřítko	Číslo přílohy
1 : 50	F.2.4

Objednatel

Povodí Labe, státní podnik