



PŘÍČNÝ ŘEZ B-B  
1:25

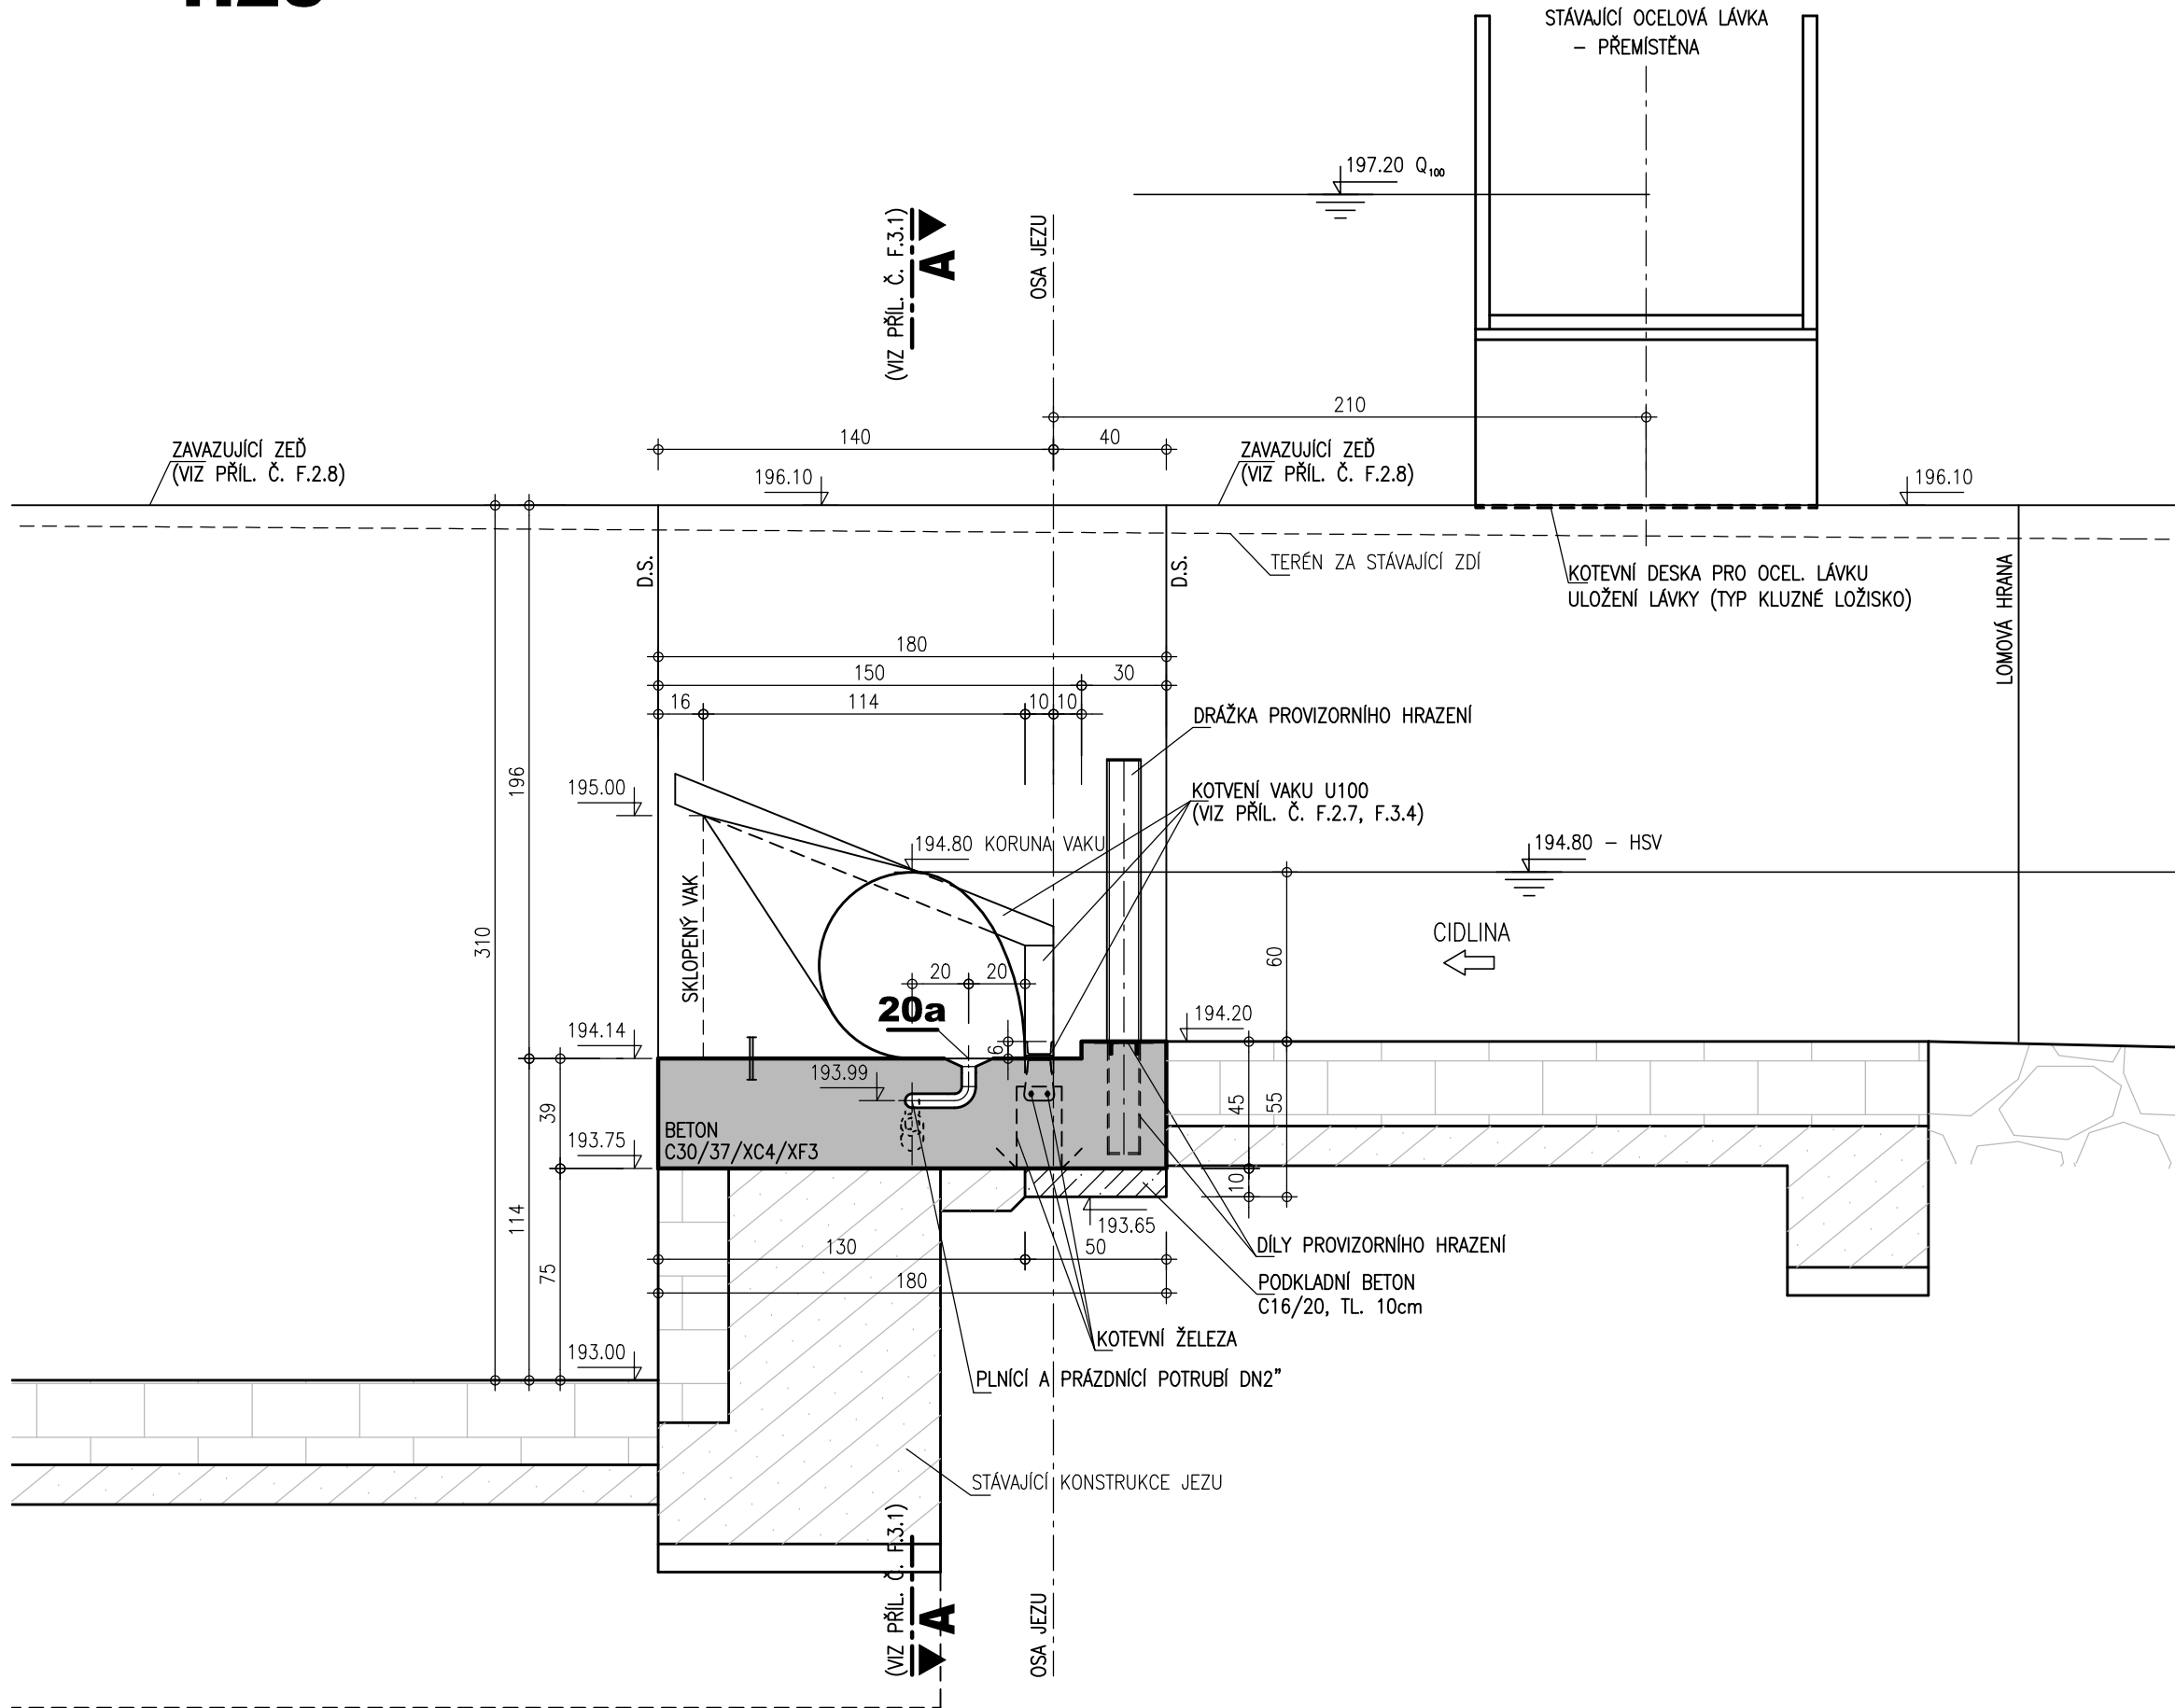

PŘÍČNÝ ŘEZ C-C  
1:25

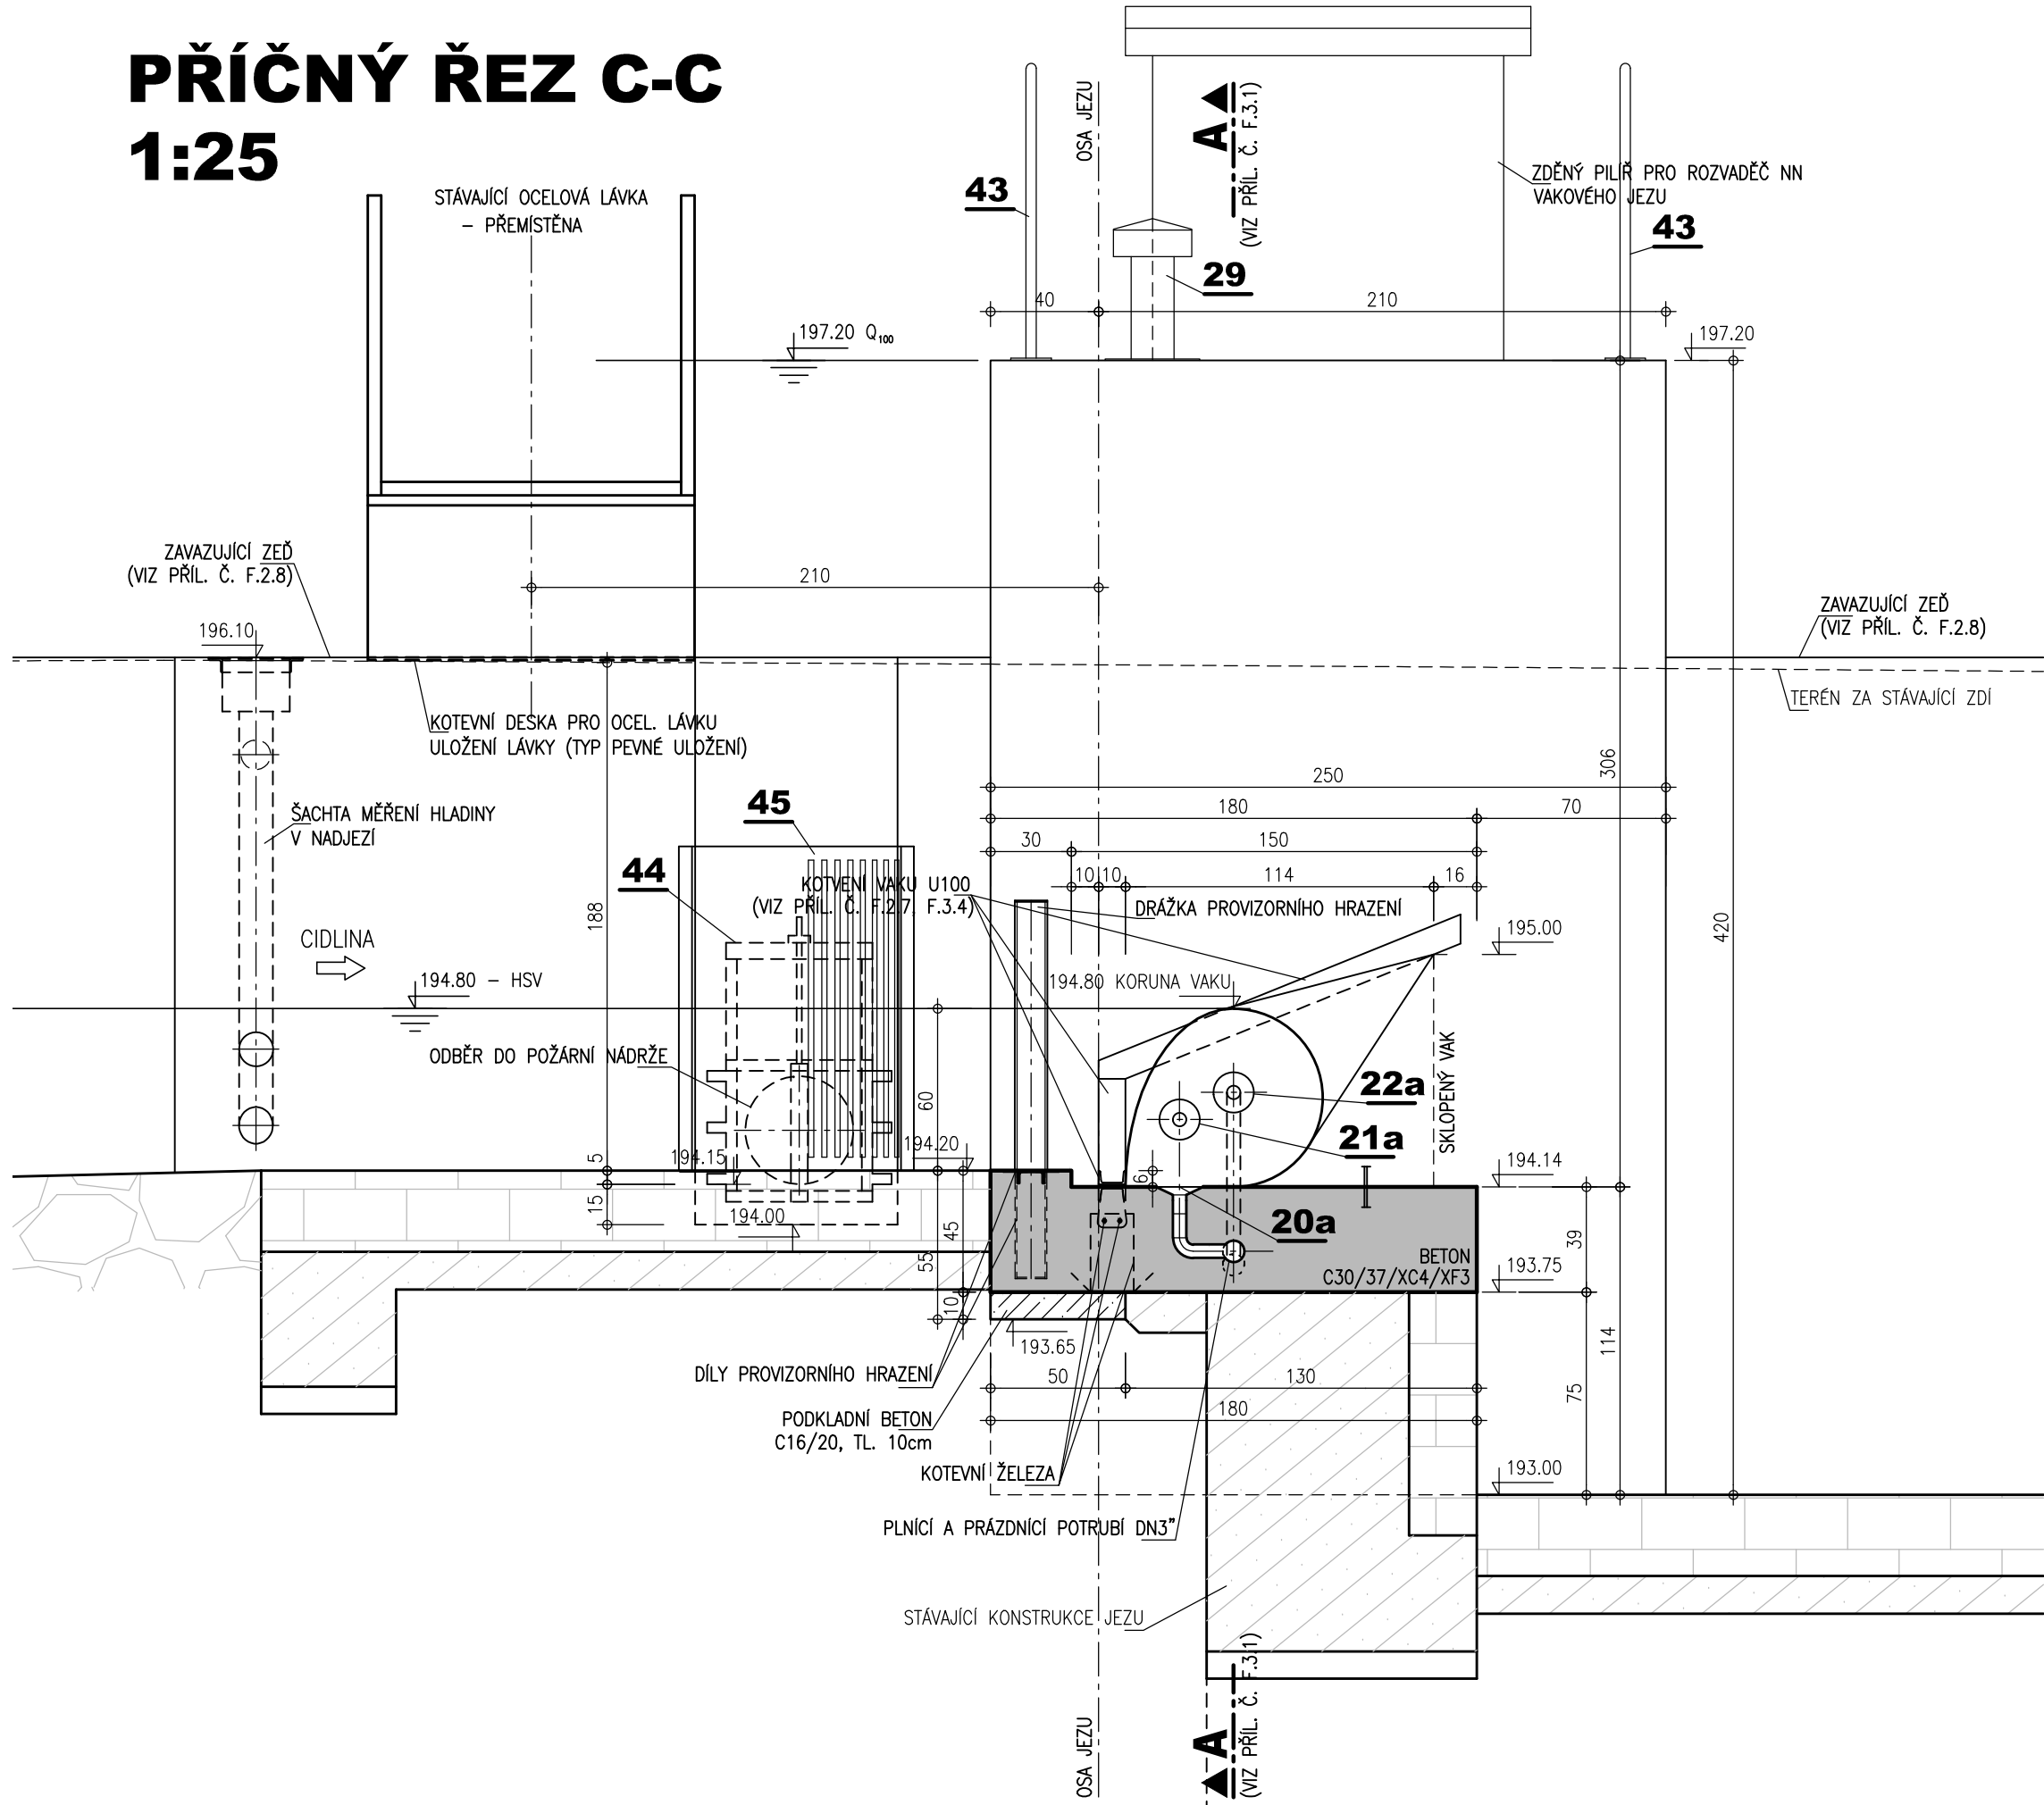

**VÝŠKOVÝ SYSTÉM: B.P.V.**  
**KÓTOVÁNO V CM**

**AQUATIS**

AQUATIS a.s. Botanická 834/56, 602 00 Brno		Tel: +420 541 554 111 Fax: +420 541 211 205	E-mail: info@aquatis.cz http://www.aquatis.cz
Zodpovědný projektant MILOŠ LOJDA	Hlavní inženýr projektu ING. IVO VANĚK	Vedoucí střediska ING. OLDŘICH NEUMAYER, CSc	
Vypracoval MILOŠ LOJDA	Kontroloval ING. OLDŘICH NEUMAYER, CSc	Zakázkové číslo 3A15347.32	
Datum ČERVEN 2016	Stupeň dokumentace DSJ	Název souboru Sany_F3-2.dwg	

**CIDLINA, SÁNY**  
**REKONSTRUKCE JEZU ř. km 7,440**  
**SO 02 VAKOVÝ JEZ**  
**(TECHNOLOGICKÁ ČÁST)**

Příloha

Měřítko <b>1 : 25</b>	Číslo přílohy <b>F.3.2</b>
--------------------------	-------------------------------

Ověřeno  
Povodí Labe, státní podnik