


VZOROVÝ PŘÍČNÝ ŘEZ
VEDLEJŠÍ POLNÍ CESTA P 3,5 / 30
MĚŘ. 1 : 50

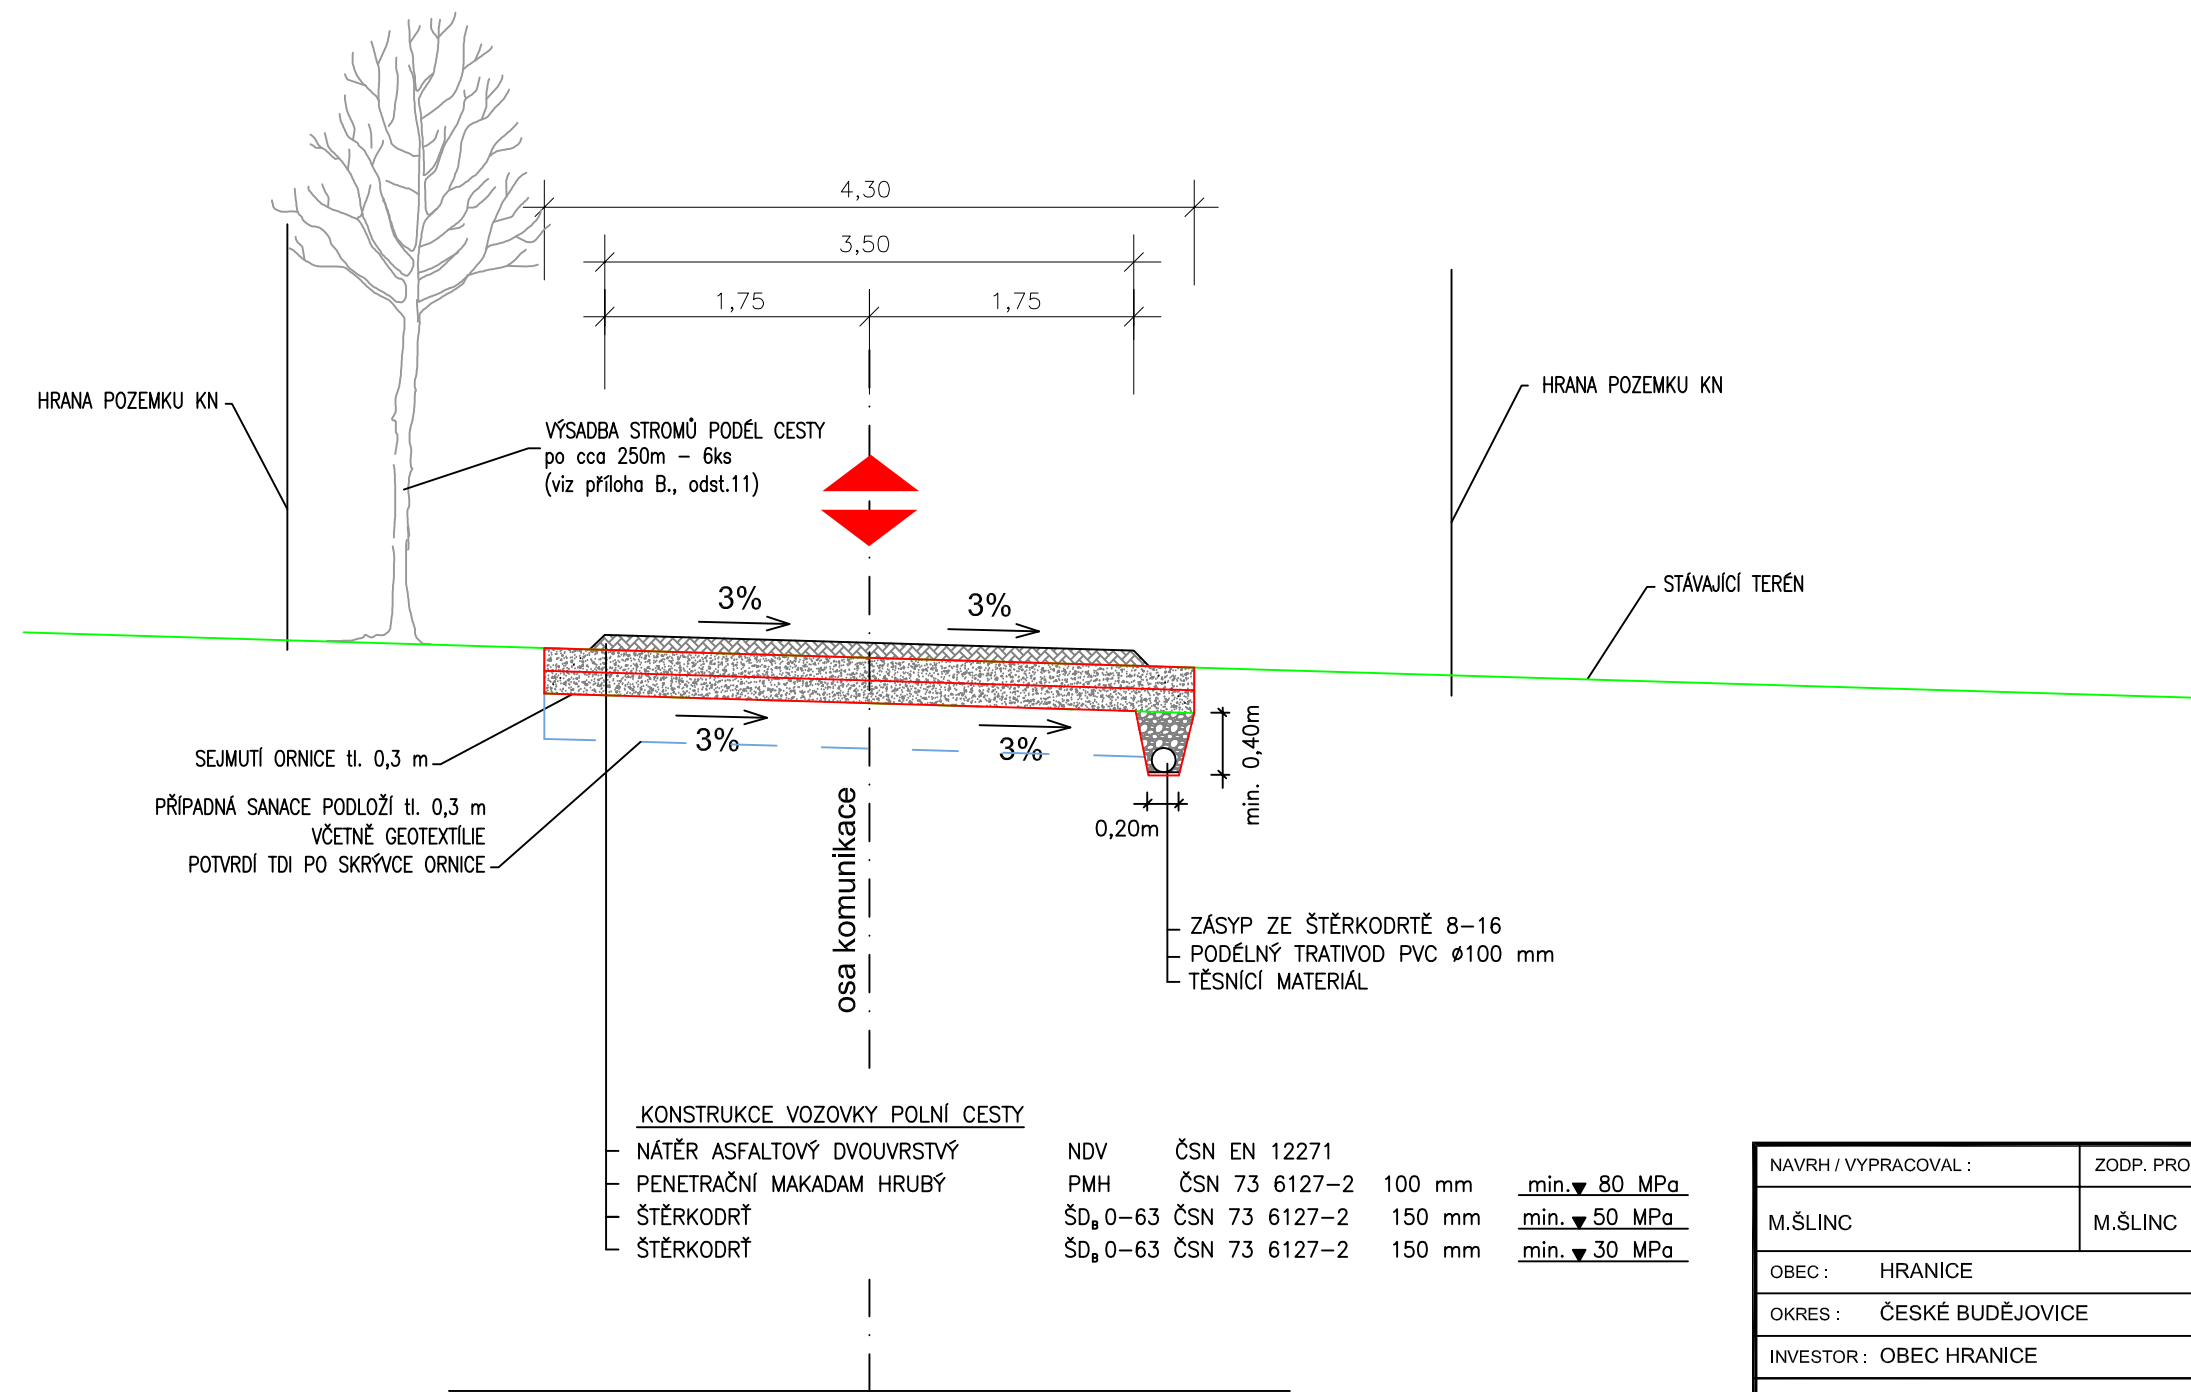

NAVRH / VYPRACOVAL :		ZODP. PROJEKTANT :		KONTROLOVAL :		AP2 PROJEKTY DOPRAVNÍCH STAVEB SDRUŽENÍ PROJEKTANTŮ AP2, NOVÁČEK-ŠLINC Zátkovo nábreží 448/7, 370 01 České Budějovice	
M.ŠLINC		M.ŠLINC		Ing.Stanislav NOVÁČEK			
OBEC : HRANICE			KÚ : HRANICE U NOVÝCH HRADŮ			Č.ZAKÁZKY : 08 - 2011 DATUM : ČERVEN 2011 STUPEŇ : DOS - PDPS FORMÁT : A3 MĚŘÍTKO : 1 : 50 Č.PŘÍLOHY : C.4 Č.PARÉ :	
OKRES : ČESKÉ BUDĚJOVICE			KRAJ : JIHOČESKÝ				
INVESTOR : OBEC HRANICE							
AKCE :							
POLNÍ CESTA VPC 8 POLNÍ CESTY V OBCI HRANICE							
PŘÍLOHA :							
VZOROVÝ PŘÍČNÝ ŘEZ							