


PŘÍLOHA Č. 4

ŘEZ ZDÍ M 1:50

OSY 14-21

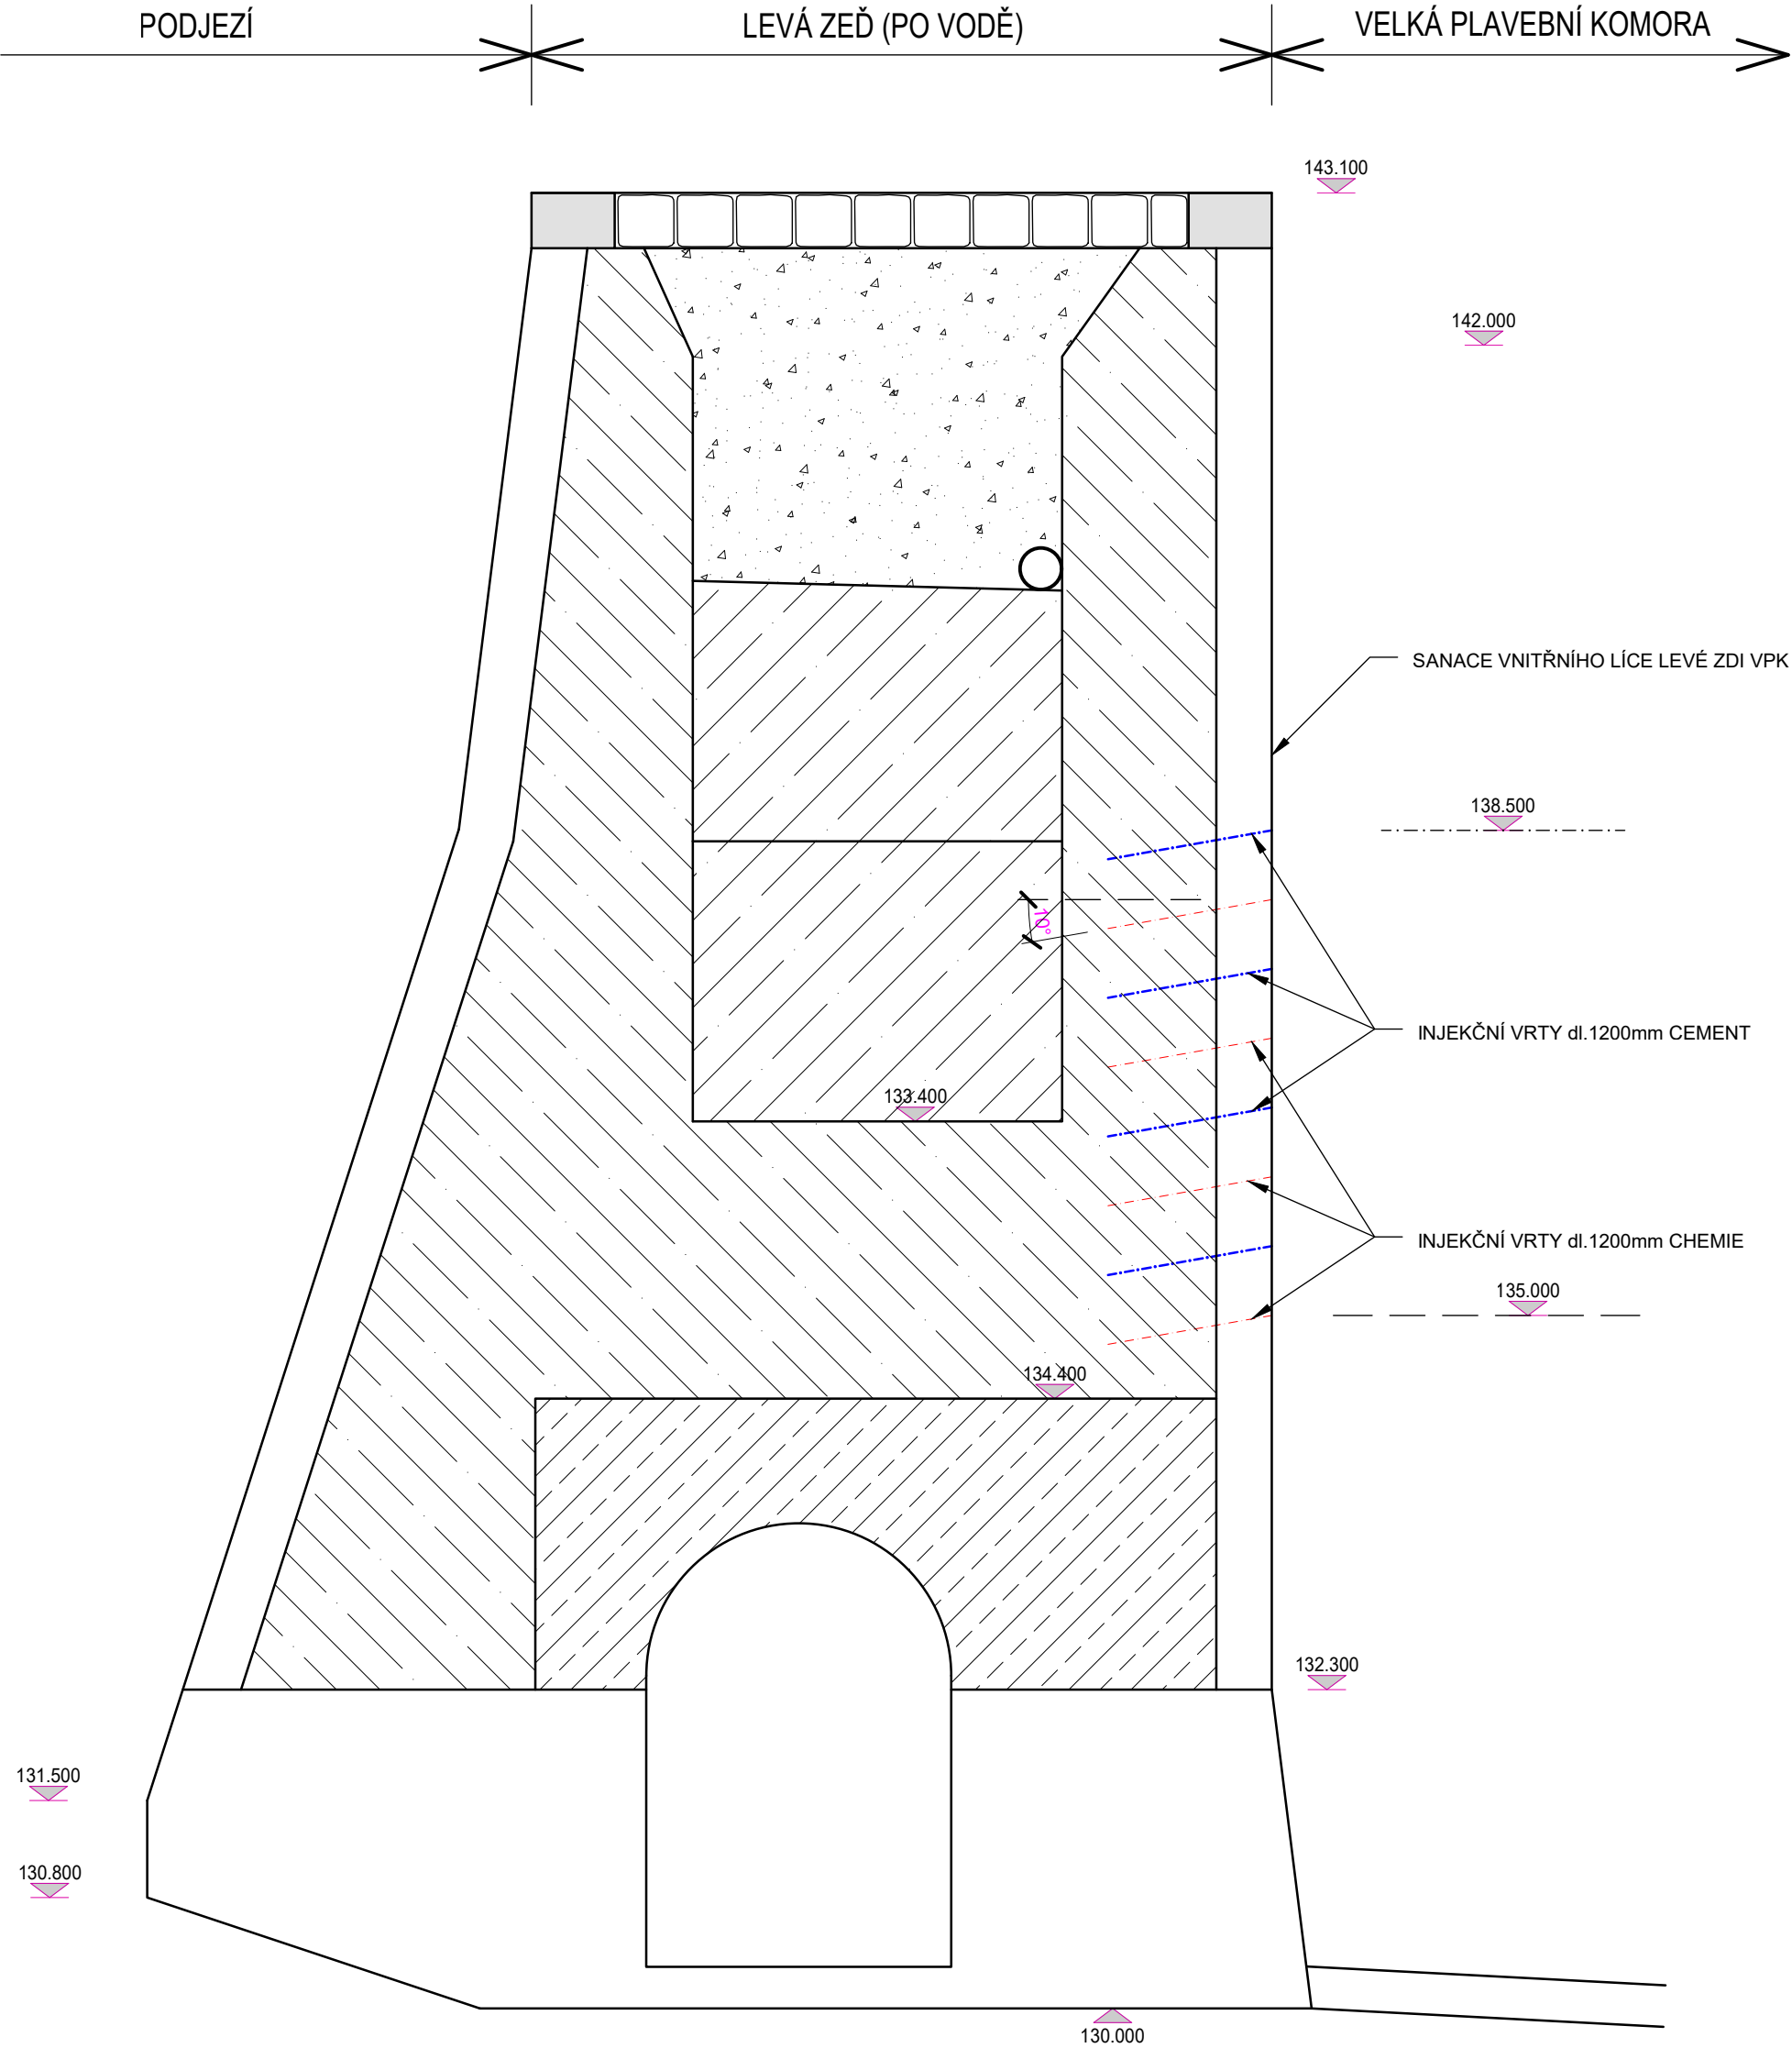

POZNÁMKA:

POLOHA VRTŮ BUDE PŘIZPŮSOBENA ROZMÍSTĚNÍ KAMENŮ KYKLOPSKÉHO ZDIVA A ŠÍŘCE SPAR. VRTY BUDOU PROVEDENY POUZE DO SPAR.