


PŘÍLOHA Č. 2

POHLED NA POKUSNÉ POLE
M 1:50

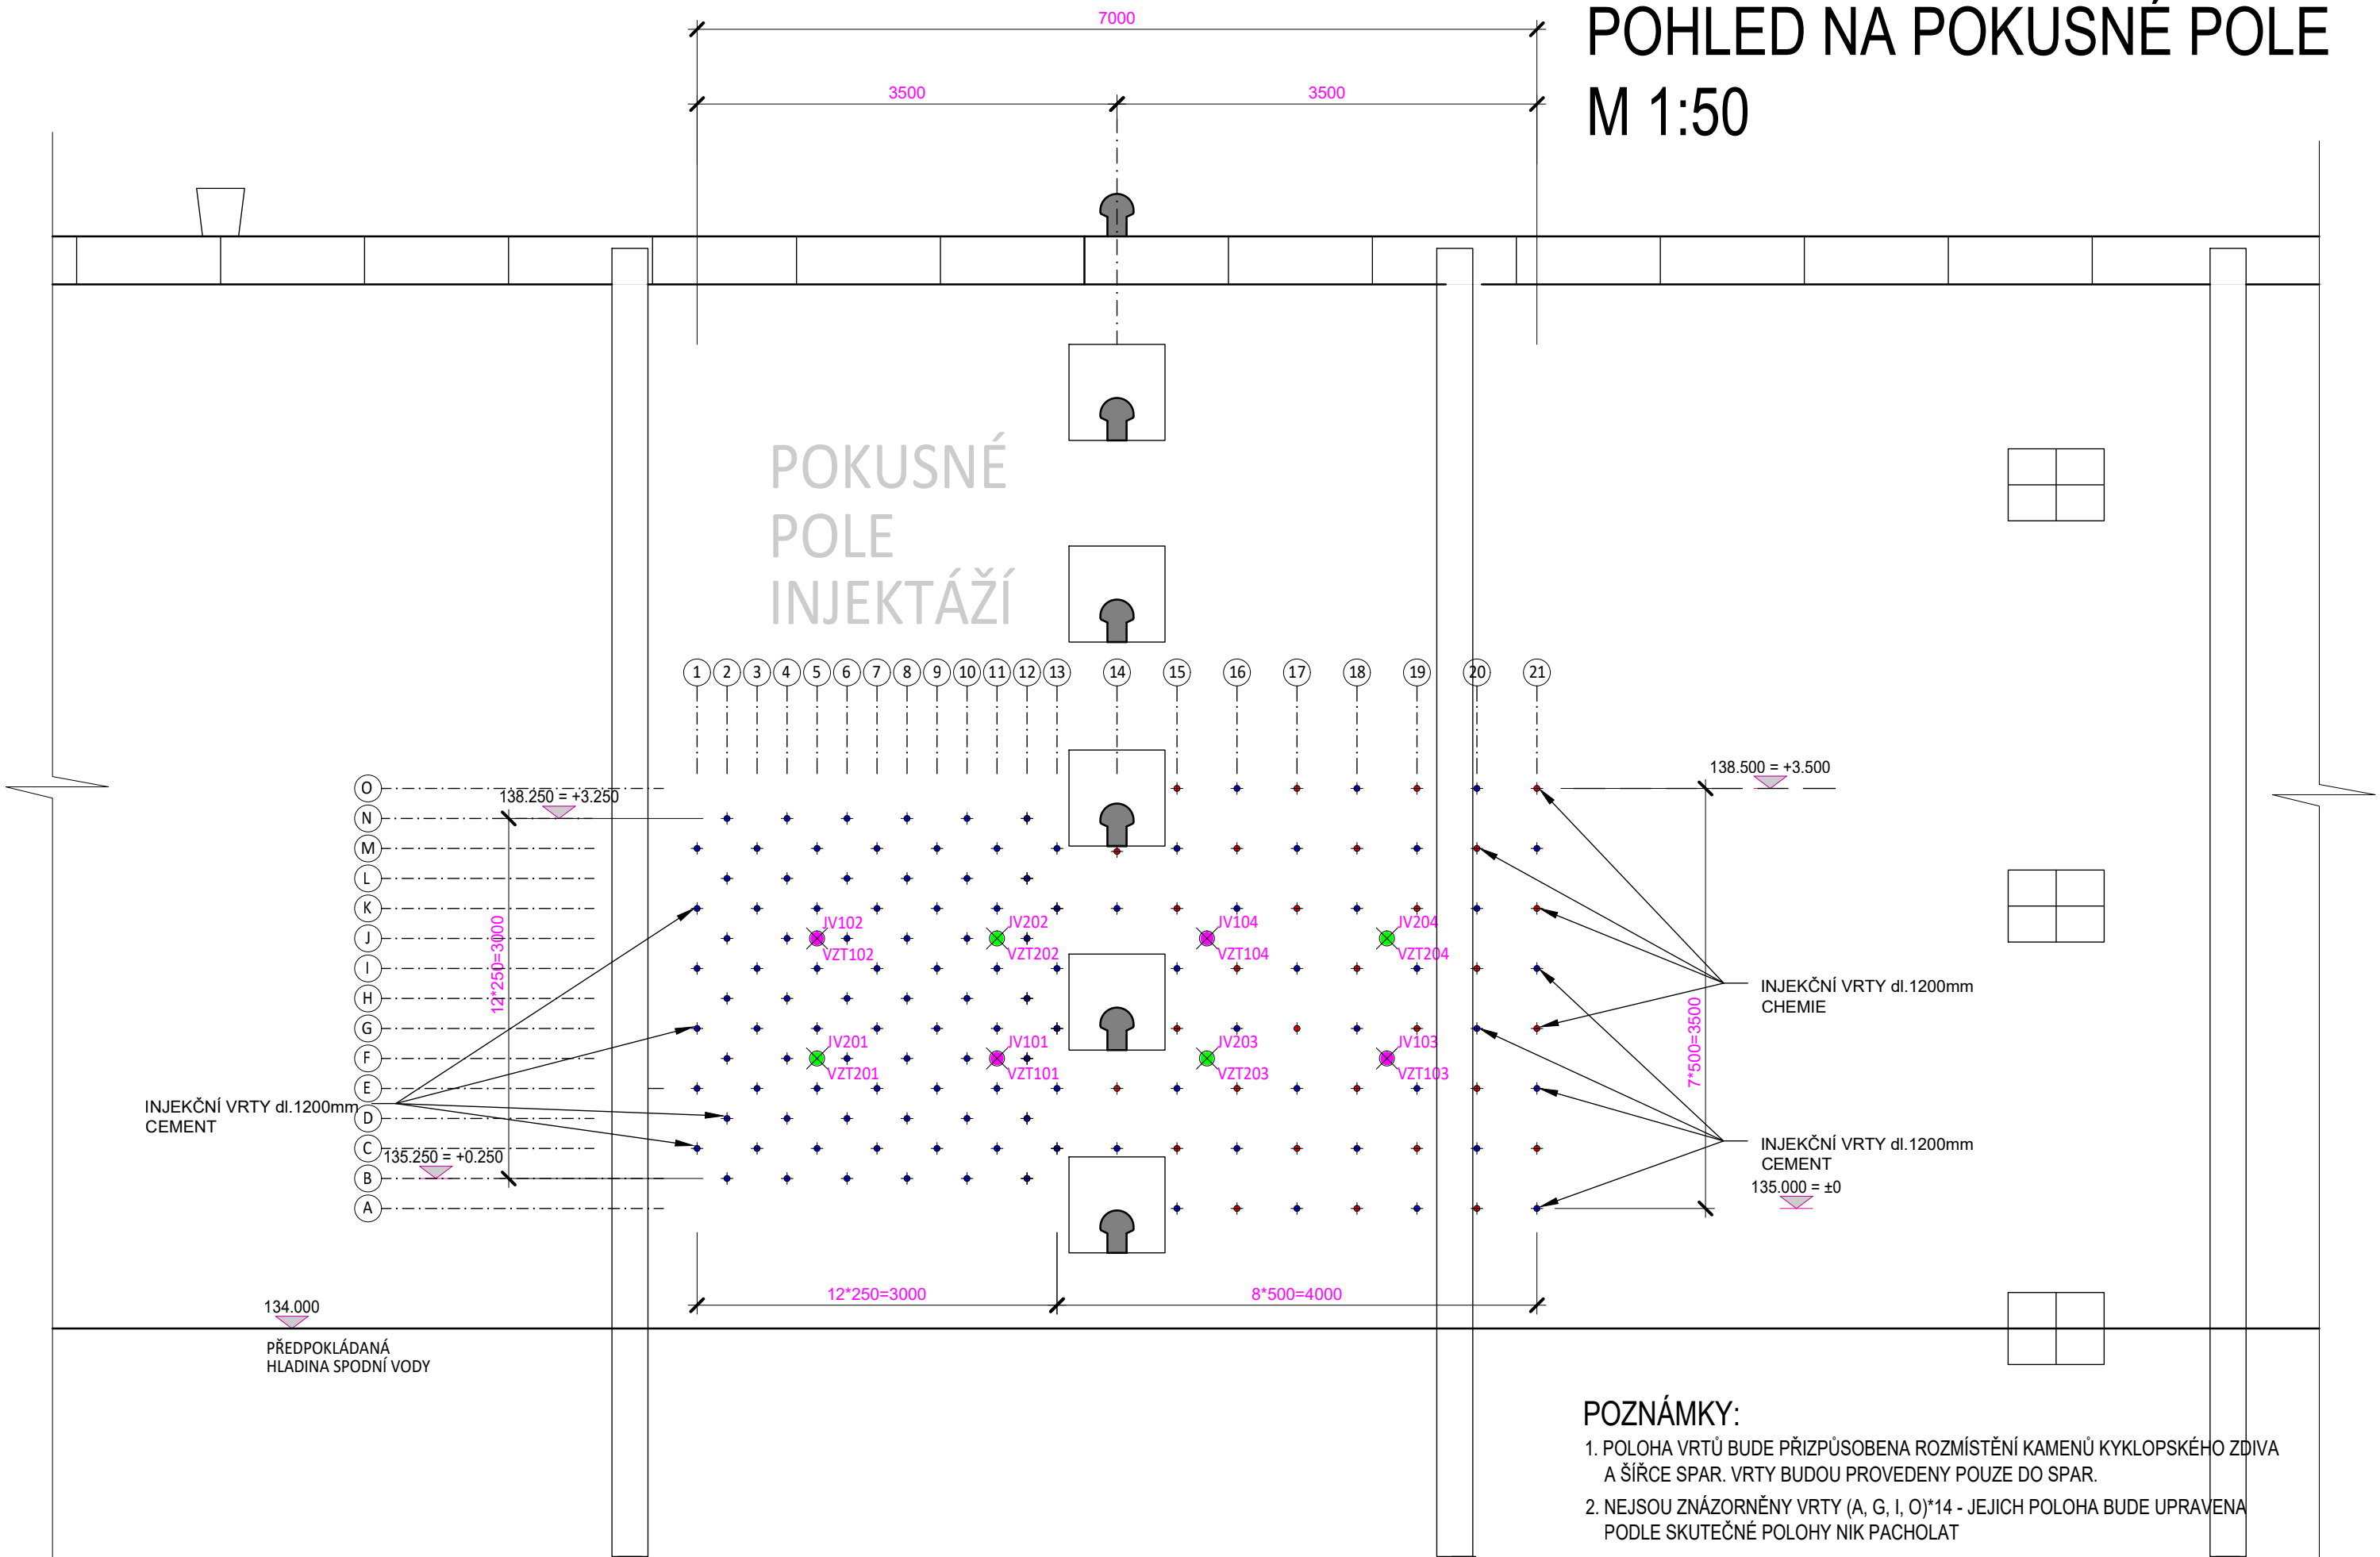

POZNÁMKY:

- POLOHA VRTŮ BUDE PŘIZPŮSOBENA ROZMÍSTĚNÍ KAMENŮ KYKLOPSKÉHO ZDIVA A ŠÍŘCE SPAR. VRTY BUDOU PROVEDENY POUZE DO SPAR.
- NEJSOU ZNÁZORNĚNY VRTY (A, G, I, O)*14 - JEJICH POLOHA BUDE UPRAVENA PODLE SKUTEČNÉ POLOHY NIK PACHOLAT