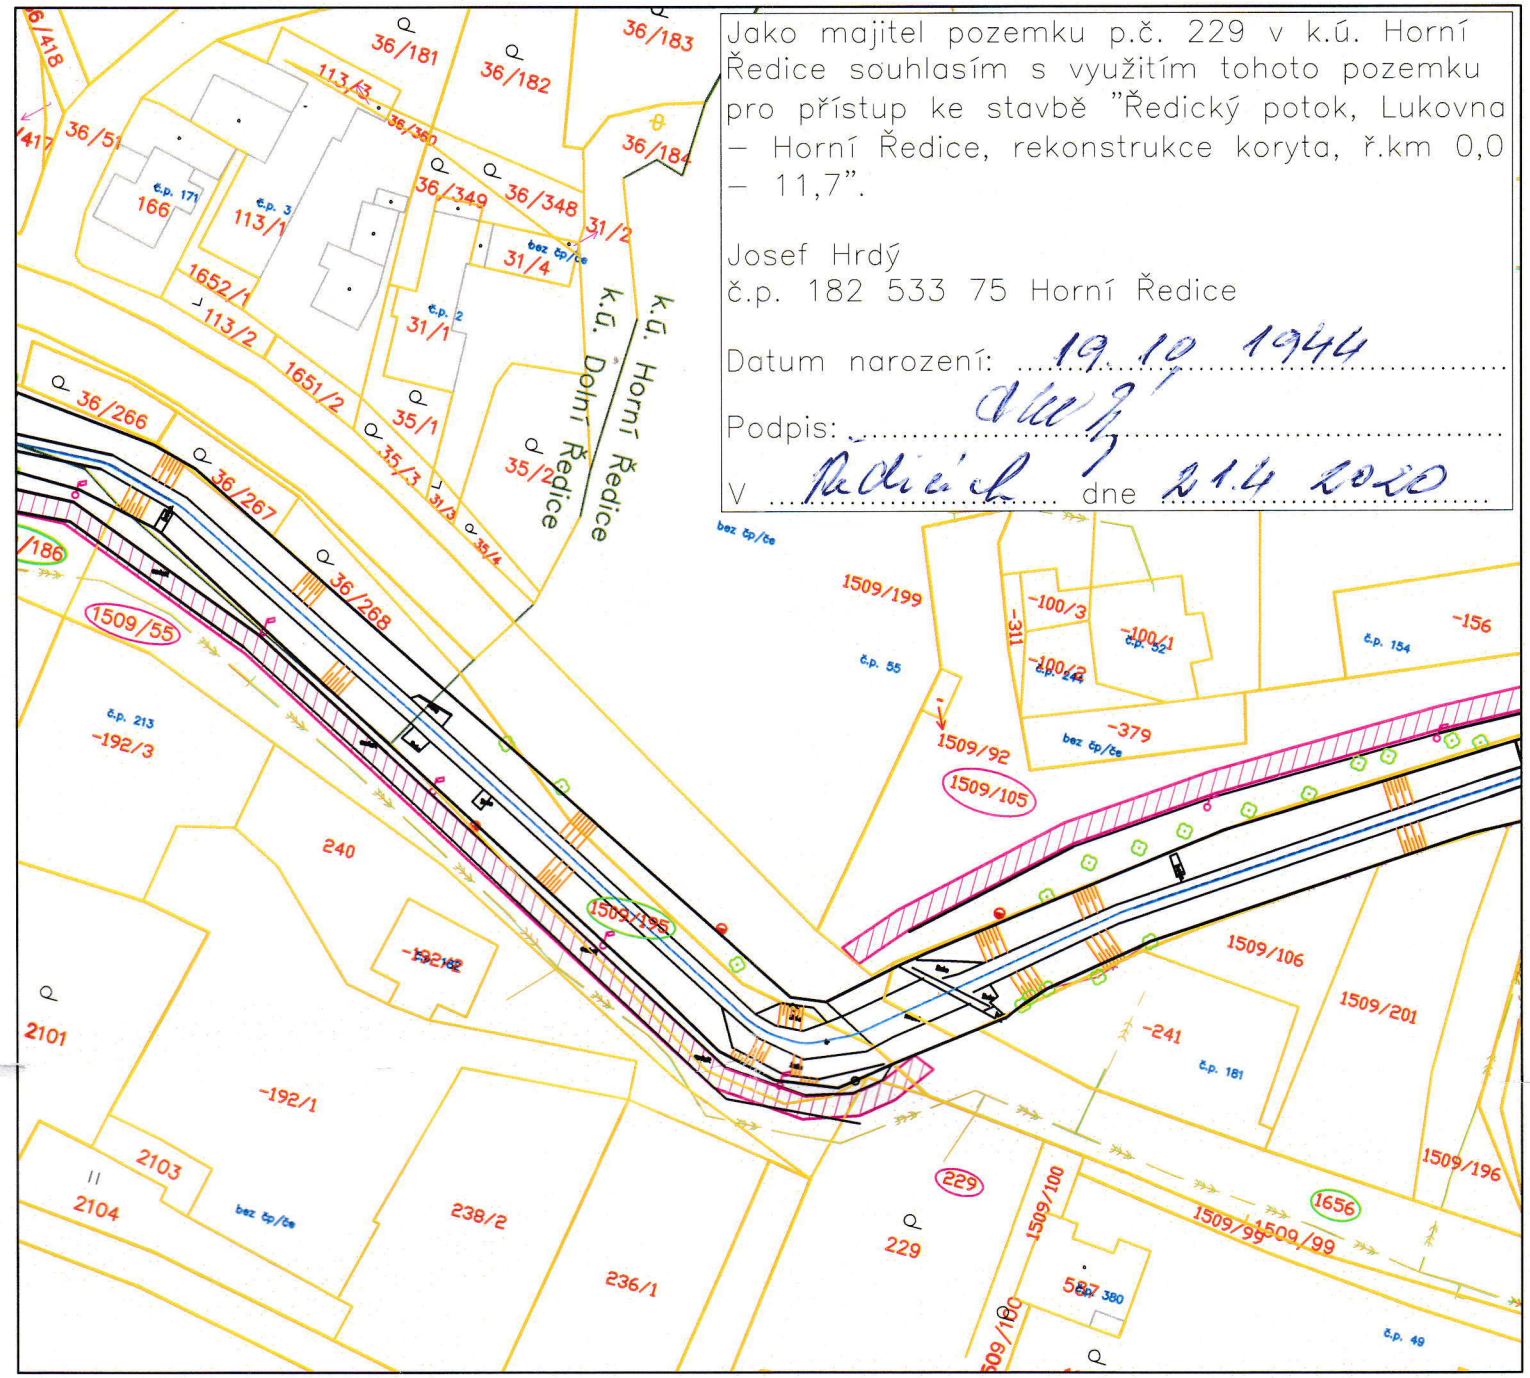

LEGENDA:

- přístupová cesta ke stavbě
- hranice pozemků KN
- hranice katastrálního území
- xxxx pozemek dotčený stavbou
- xxxx pozemek dotčený přístupovou cestou/manipulačním pruhem

N

Zodpovědný projektant	Vypracoval	Technická kontrola
Ing. Ladislav Malý	Ing. Ladislav Malý	Ing. Lubor Dítě
Kraj: Pardubický	Obec: Lukovna, Choteč, Dolní Ředice, Horní Ředice, Holice	
Investor: Povodí Labe, státní podnik, Víta Nejedlého 951, 500 03 Hradec Králové		

multiaQua
MULTIAQUA s.r.o.
VEVERKOVA 1343
500 02 HRADEC KRÁLOVÉ
IČO: 60113111 TEL. +420 498 500 359
DIČ: CZ60113111 WWW.MULTIAQUA.CZ

Ředický potok, Lukovna – Horní Ředice, rekonstrukce koryta, ř. km 0,0–11,7

SO 03 Dolní Ředice–Horní Ředice, ř.km 5,775–11,700

Katastrální situační výkres SO 03 – výřez

Stupeň	DSJ
Datum	březen 2020
Zakázkové číslo	M20/015
Formát	1 x A4
Měřítko: 1:1000	Číslo přílohy: –

Předložená dokumentace je duševním vlastnictvím firmy Multiaqua s.r.o., Hradec Králové