


Jako nájemce pozemků p.č. 2305, 2306, 2309 a 2310/2 v k.ú. Dolní Ředice souhlasím s využitím tohoto pozemku pro přístup ke stavbě "Ředický potok, Lukovna – Horní Ředice, rekonstrukce koryta, ř.km 0,0 – 11,7".

Petr Růžička  
Farmářská 276, 533 75 Dolní Ředice  
IČ: 41260783

Podpis: .....

V ..... dne 23. 4. 2020

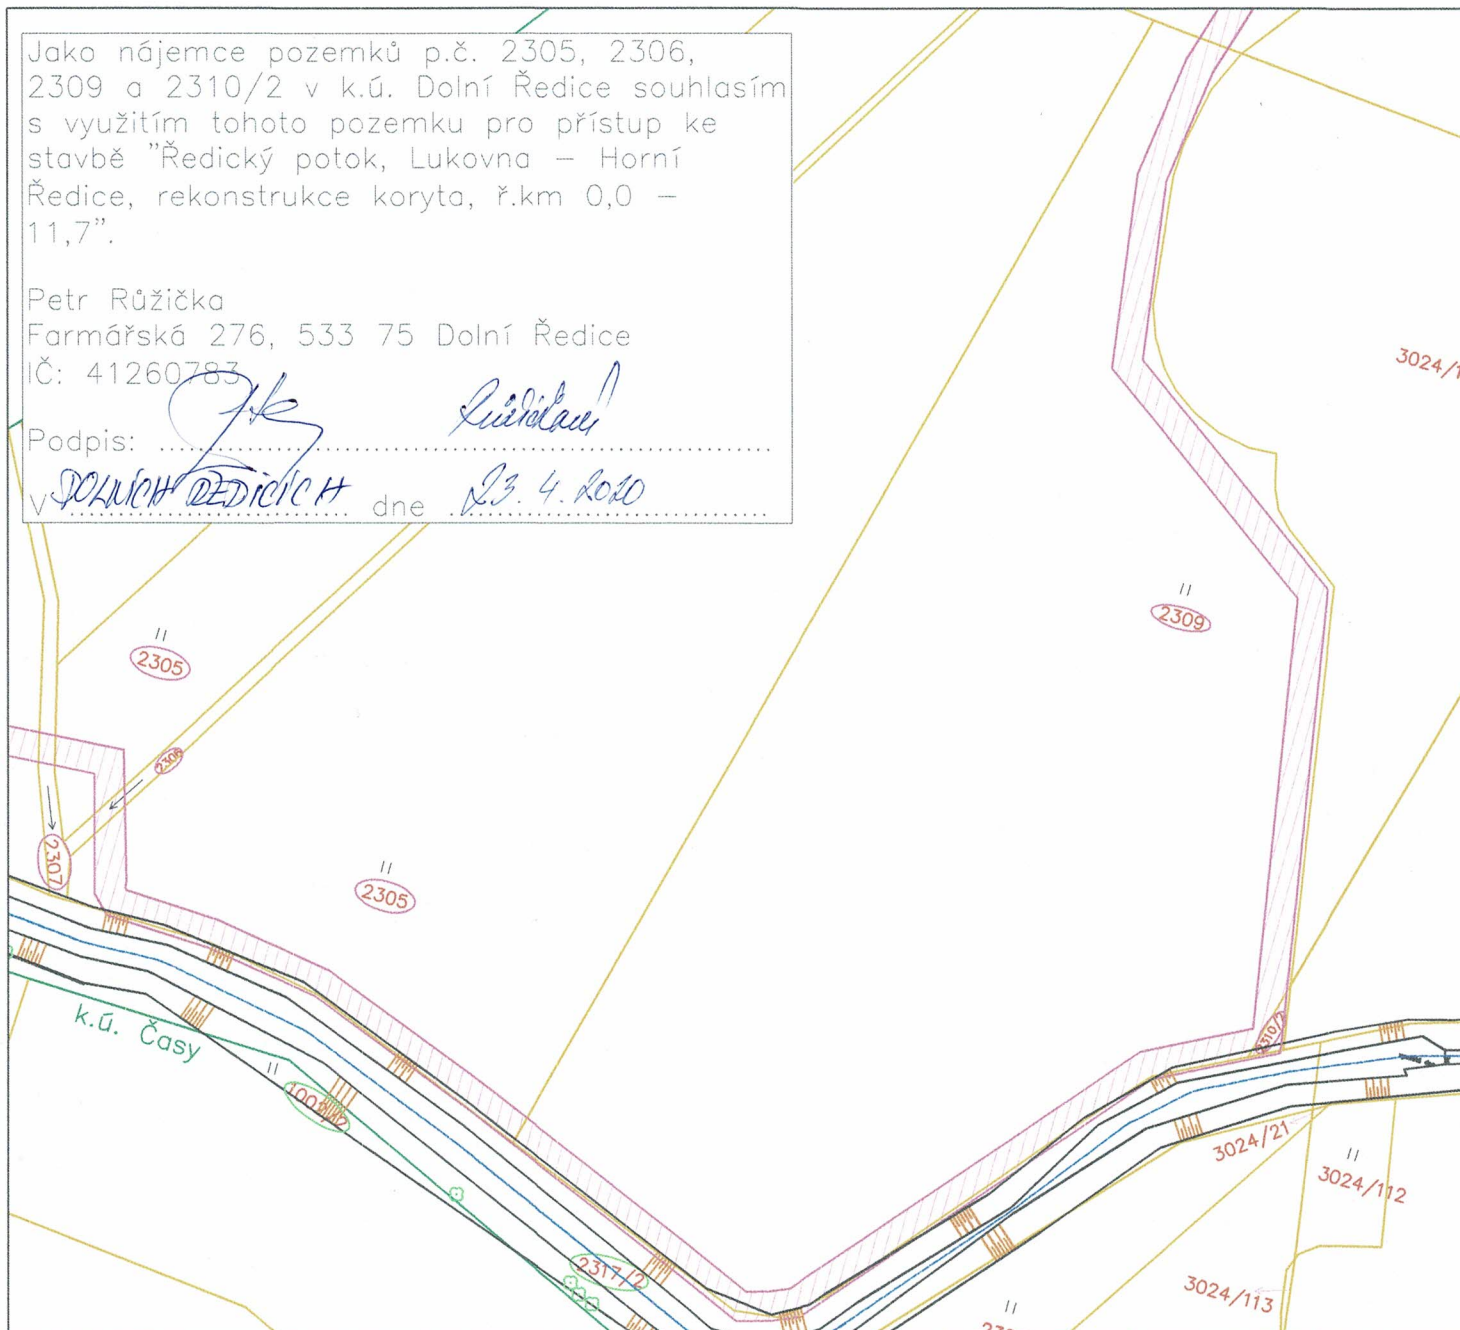

#### LEGENDA:

- přístupová cesta ke stavbě
- hranice pozemků KN
- hranice katastrálního území
- pozemek dotčený stavbou
- pozemek dotčený přístupovou cestou/manipulačním pruhem



Zodpovědný projektant	Vypracoval	Technická kontrola	<b>multiQua</b> MULTIAQUA S.R.O. VEVERKOVA 1343 500 02 HRADEC KRÁLOVÉ IČO: 60113111 TEL. +420 498 500 359 DIČ: CZ60113111 WWW.MULTIAQUA.CZ	
Ing. Ladislav Malý	Ing. Ladislav Malý	Ing. Lubor Dítě		
Kraj: Pardubický	Obec: Lukovna, Choteč, Dolní Ředice, Horní Ředice, Holice			
Investor: Povodí Labe, státní podnik, Víta Nejedlého 951, 500 03 Hradec Králové			Stupeň	DSJ
Ředický potok, Lukovna – Horní Ředice, rekonstrukce koryta, ř.km 0,0–11,7 SO 02 Choteč–Dolní Ředice, ř.km 5,148–5,775			Datum	březen 2020
			Zakázkové číslo	M20/015
Katastrální situační výkres SO 02 – výřez			Formát	1 x A4
			Měřítko: 1:1000	Číslo přílohy: –

Předložená dokumentace je duševním vlastnictvím firmy Multiaqua s.r.o., Hradec Králové