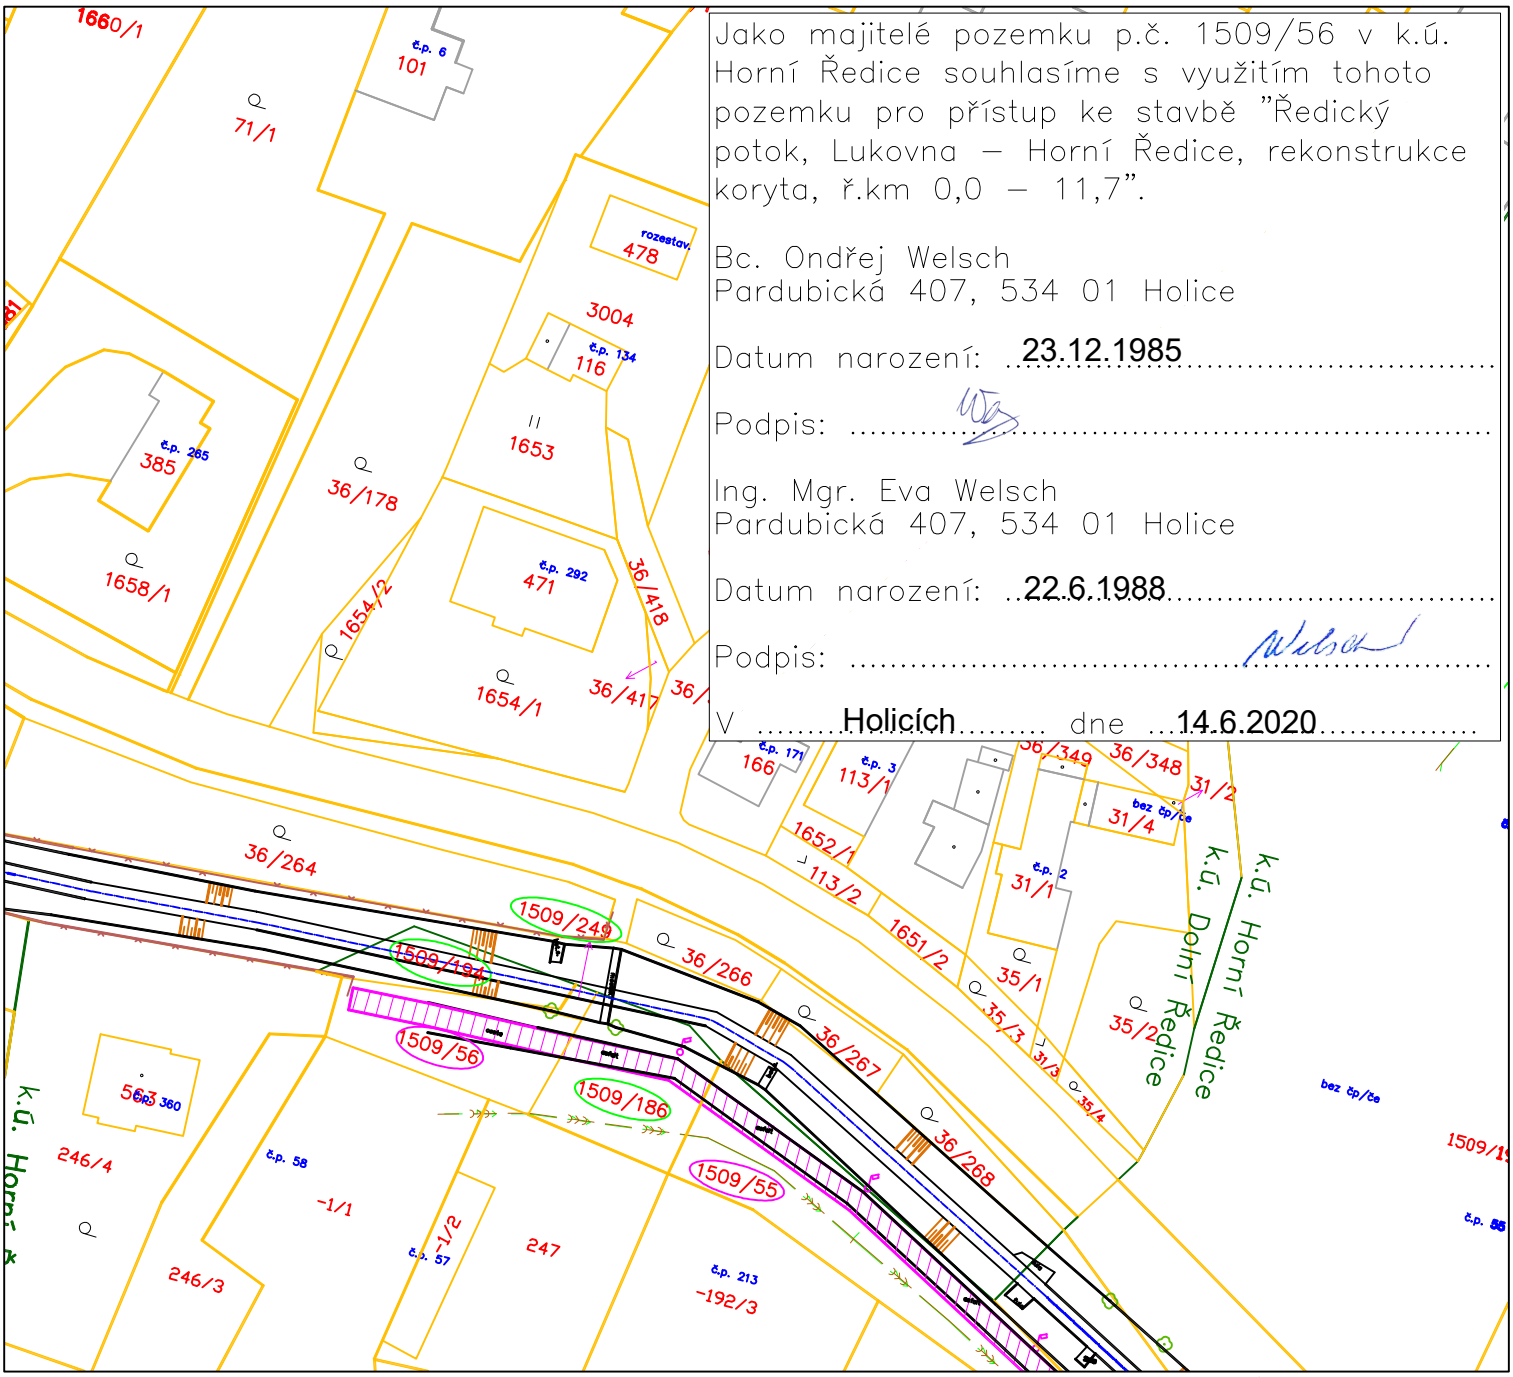

Jako majitelé pozemku p.č. 1509/56 v k.ú. Horní Ředice souhlasíme s využitím tohoto pozemku pro přístup ke stavbě "Ředický potok, Lukovna – Horní Ředice, rekonstrukce koryta, ř.km 0,0 – 11,7".

Bc. Ondřej Welsch
Pardubická 407, 534 01 Holice

Datum narození: 23.12.1985

Podpis: .....

Ing. Mgr. Eva Welsch
Pardubická 407, 534 01 Holice

Datum narození: 22.6.1988

Podpis: .....

V Holicích dne 14.6.2020

LEGENDA:

- přístupová cesta ke stavbě
- hranice pozemků KN
- hranice katastrálního území
- xxxx pozemek dotčený stavbou
- xxxx pozemek dotčený přístupovou cestou/manipulačním pruhem

Zodpovědný projektant	Vypracoval	Technická kontrola
Ing. Ladislav Malý	Ing. Ladislav Malý	Ing. Lubor Dítě
Kraj: Pardubický	Obec: Lukovna, Choteč, Dolní Ředice, Horní Ředice, Holice	
Investor: Povodí Labe, státní podnik, Víta Nejedlého 951, 500 03 Hradec Králové		

multiaQua
MULTIAQUA s.r.o.
VEVERKOVA 1343
500 02 HRADEC KRÁLOVÉ
IČO: 60113111 TEL. +420 498 500 359
DIČ: CZ60113111 WWW.MULTIAQUA.CZ

Ředický potok, Lukovna – Horní Ředice, rekonstrukce koryta, ř. km 0,0–11,7

SO 03 Dolní Ředice–Horní Ředice, ř.km 5,775–11,700

Katastrální situační výkres SO 03 – výřez

Stupeň	DSJ
Datum	březen 2020
Zakázkové číslo	M20/015
Formát	1 x A4
Měřítko:	1:1000
Číslo přílohy:	–

Předložená dokumentace je duševním vlastnictvím firmy Multiaqua s.r.o., Hradec Králové