



Vzorový příčný řez dlažbou na sucho
(není součástí výběrového řízení - bude řešeno v další etapě)

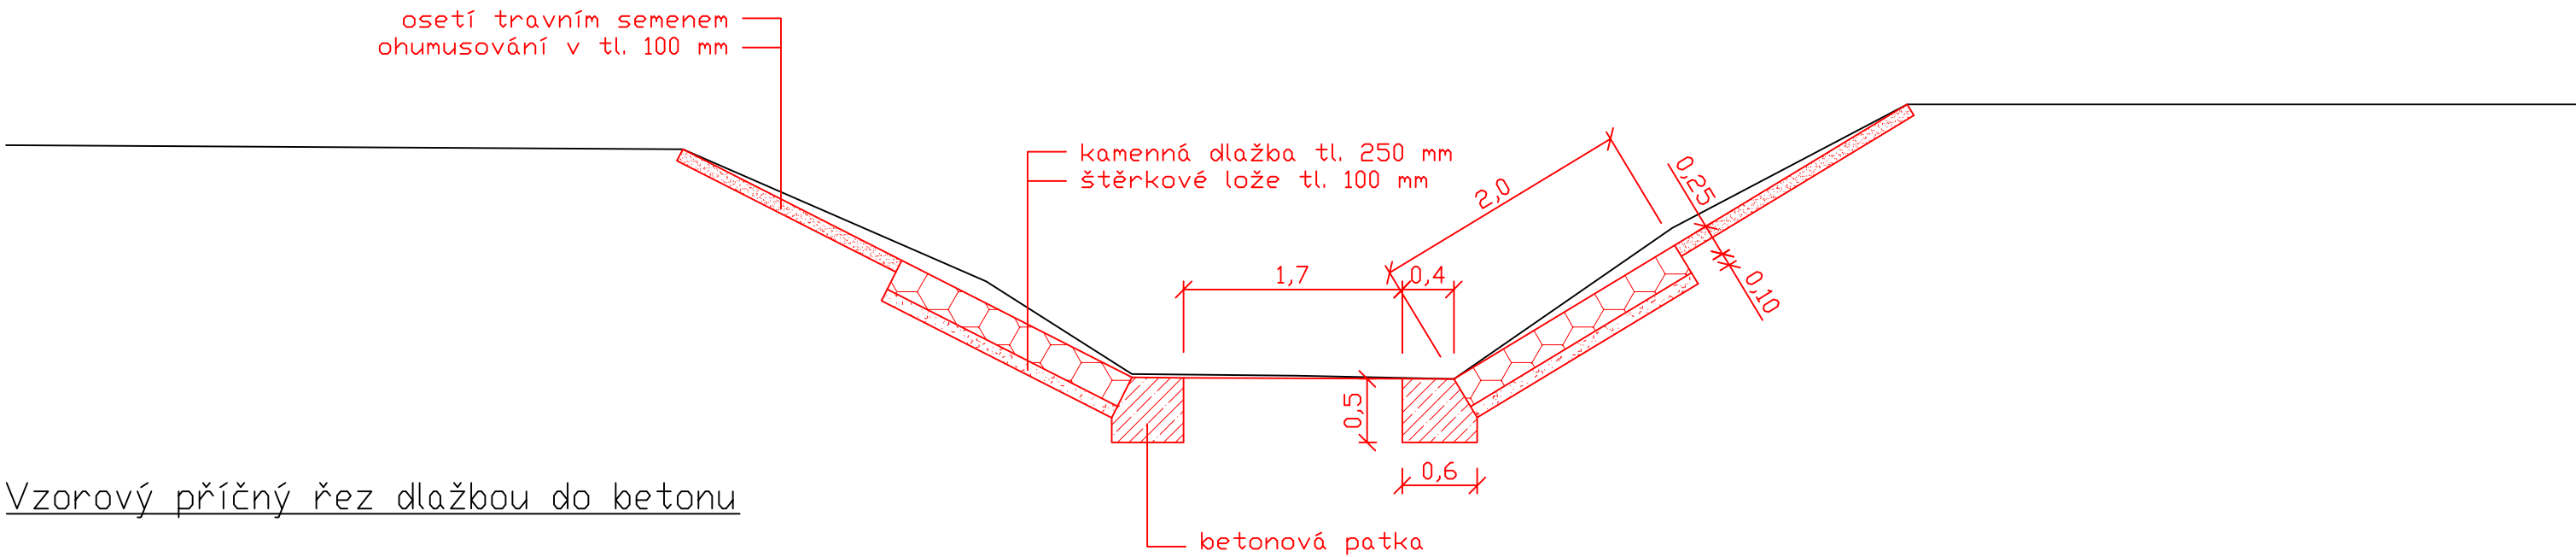

Vzorový příčný řez dlažbou do betonu

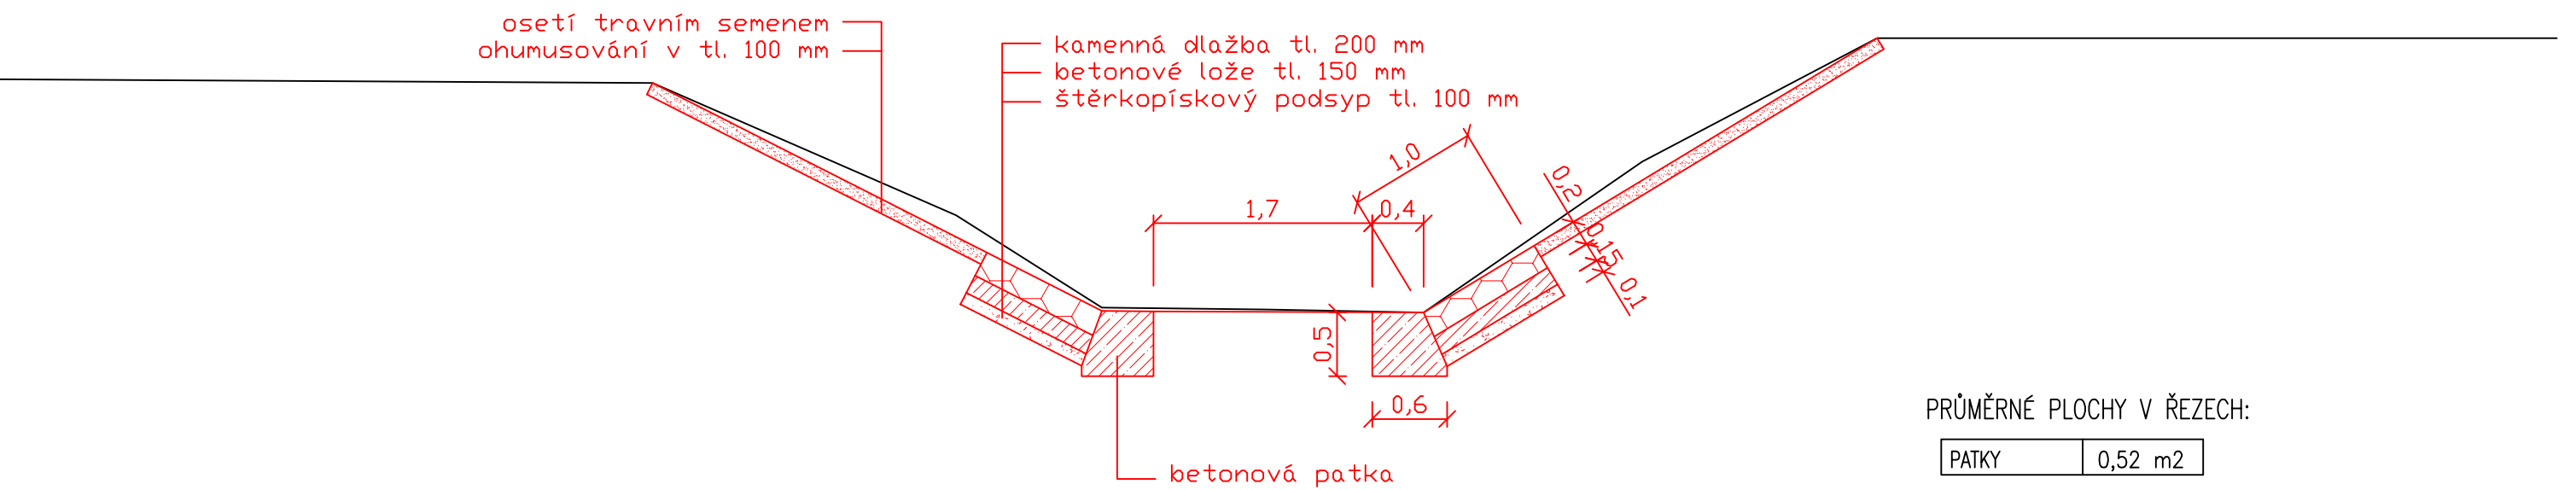

PRŮMĚRNÉ PLOCHY V ŘEZECH:

PATKY	0,52 m2
-------	---------

Zodpovědný projektant	Vypracoval	Technická kontrola	<div><div>multi aQua</div><div>MULTIAQUA s.r.o. VEVERKOVA 1343 500 02 HRADEC KRÁLOVÉ IČO: 60113111 TEL. +420 498 500 359 DIČ: CZ60113111 WWW.MULTIAQUA.CZ</div></div>	
Ing. Ladislav Malý	Ing. Ladislav Malý	Ing. Lubor Dítě		
Kraj: Pardubický	Obec: Lukovna, Choteč, Dolní Ředice, Horní Ředice, Holice			
Investor: Povodí Labe, státní podnik, Váta Nejedlého 951, 500 03 Hradec Králové				
Ředický potok, Lukovna – Horní Ředice, rekonstrukce koryta, ř.km 0,0 – 11,7 SO 02 Choteč – Dolní Ředice, ř.km 5,148–5,775			Stupeň	DSJ
			Datum	březen 2020
			Zakázkové číslo	M20/015
			Formát	2 x A4
Vzorový příčný řez SO 02			Měřítko: 1: 50	Číslo přílohy: D.02.6
Předložená dokumentace je duševním vlastnictvím firmy Multiaqua s.r.o., Hradec Králové				